

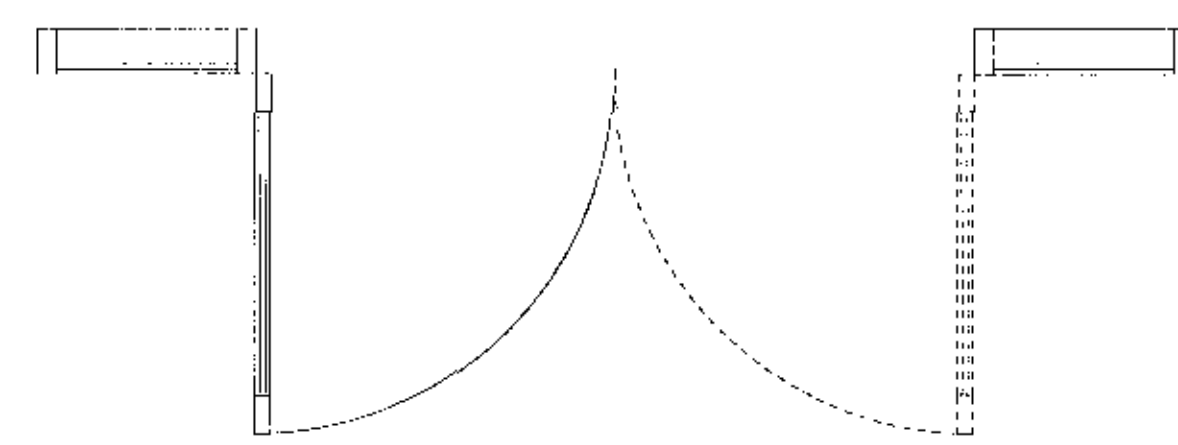
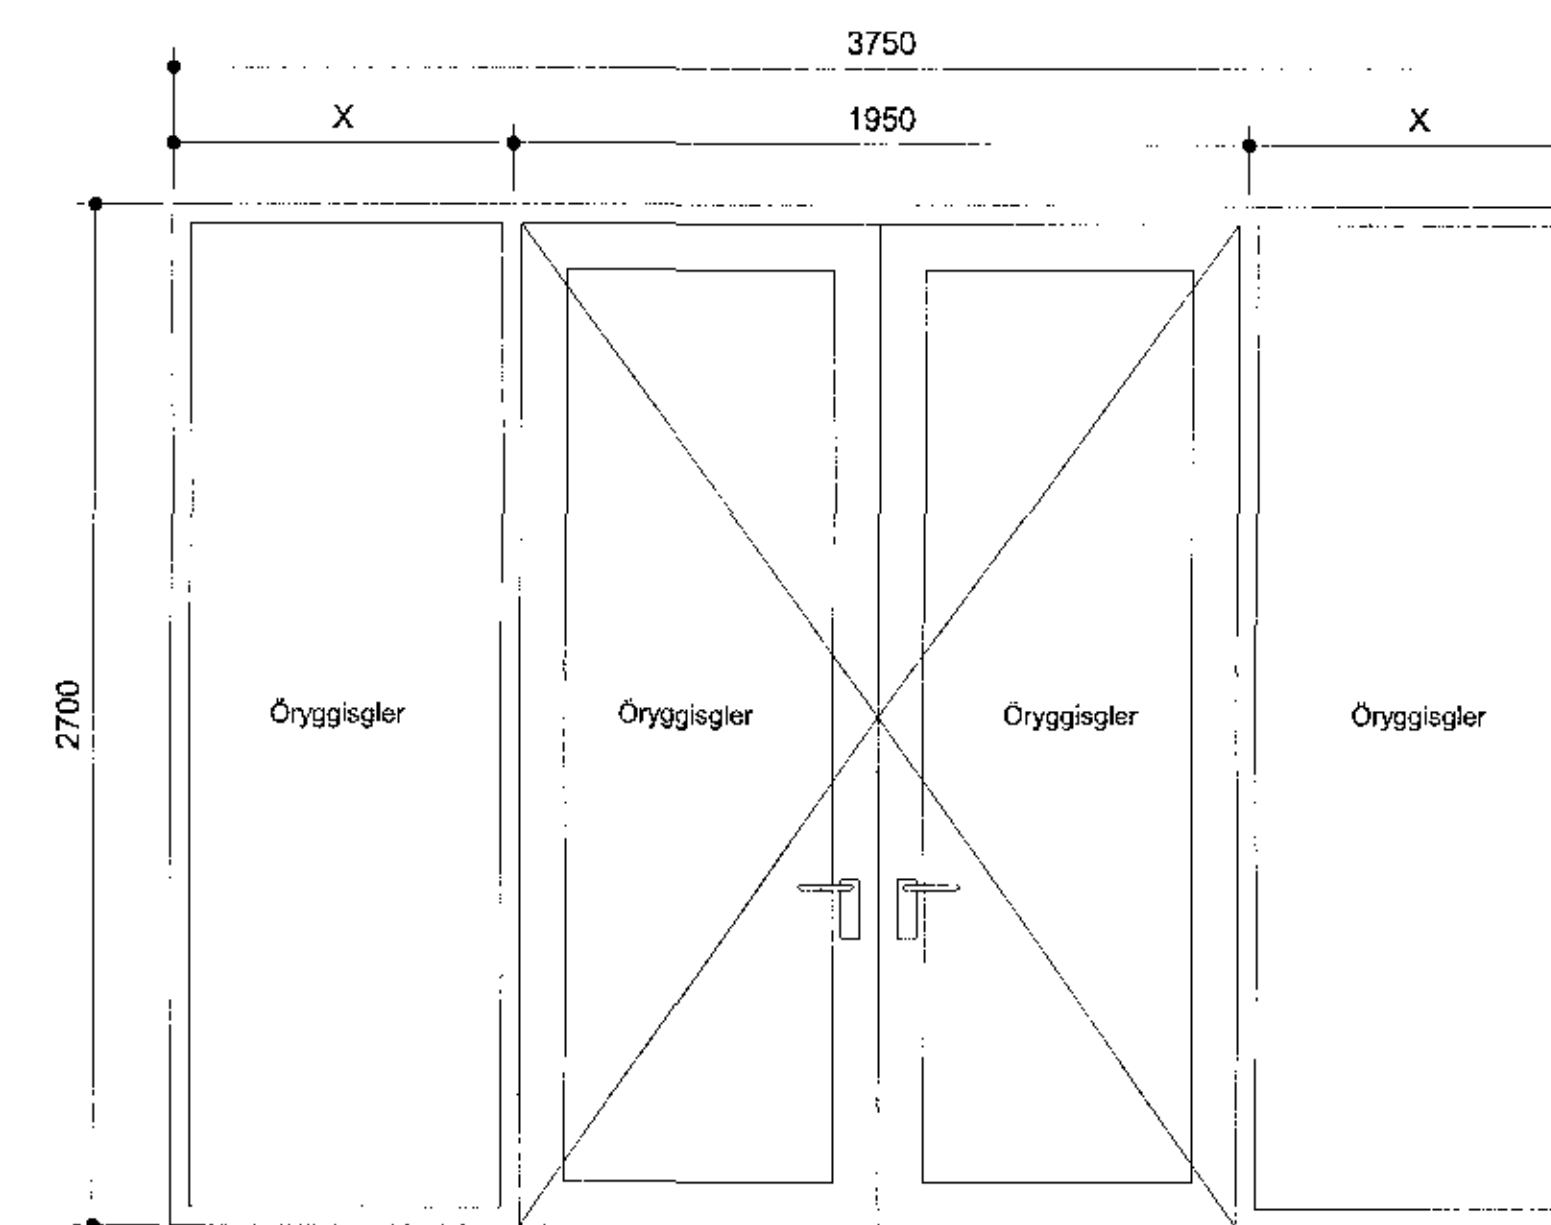



Ásýnd útihurða ÚH17-ÚH19

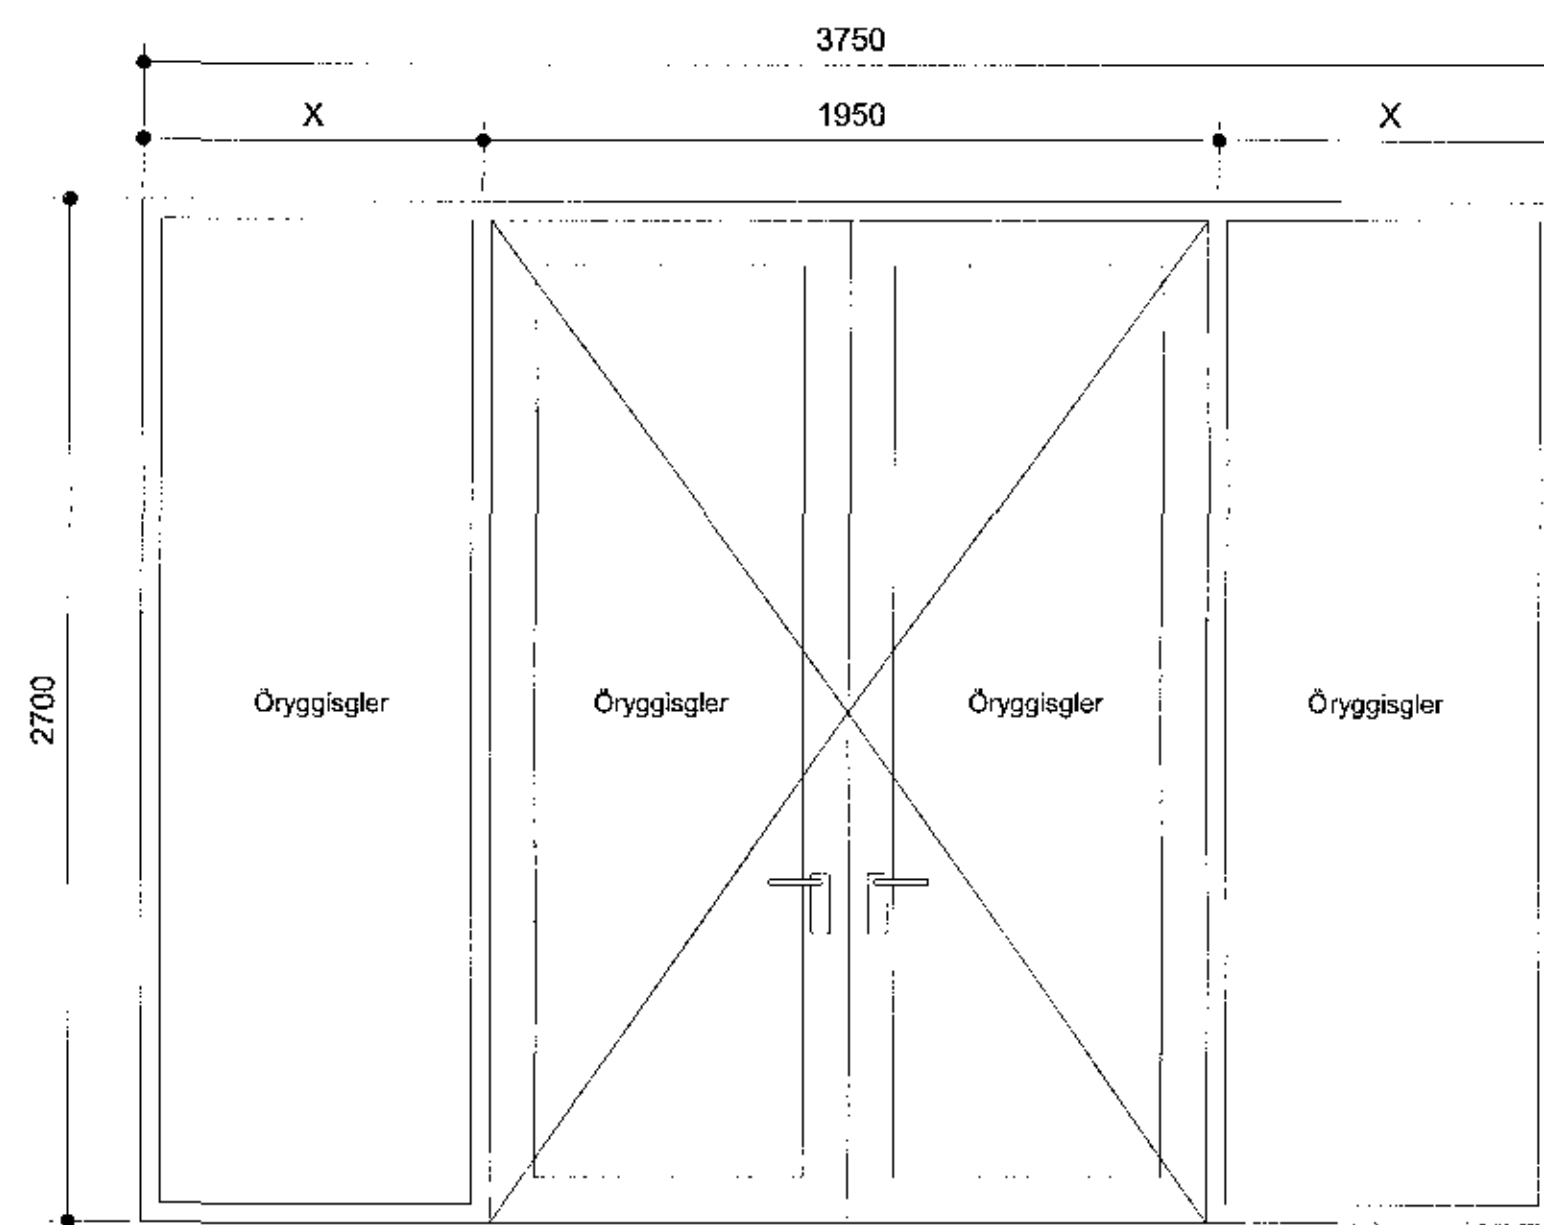

Nr.	ÚH17
Flóði	1
Hluti A	
Hluti B	
Hluti C	1
Hluti D	
Hluti E	
Hluti F	
Litur	Gulur
Efnisáferð	Ál
Brúnaþol	
Hljóðkröfu	Rw ≥ 35 dB, Rw + Ctr ≥ 30 dB
Öryggisgler	Inna og ytra

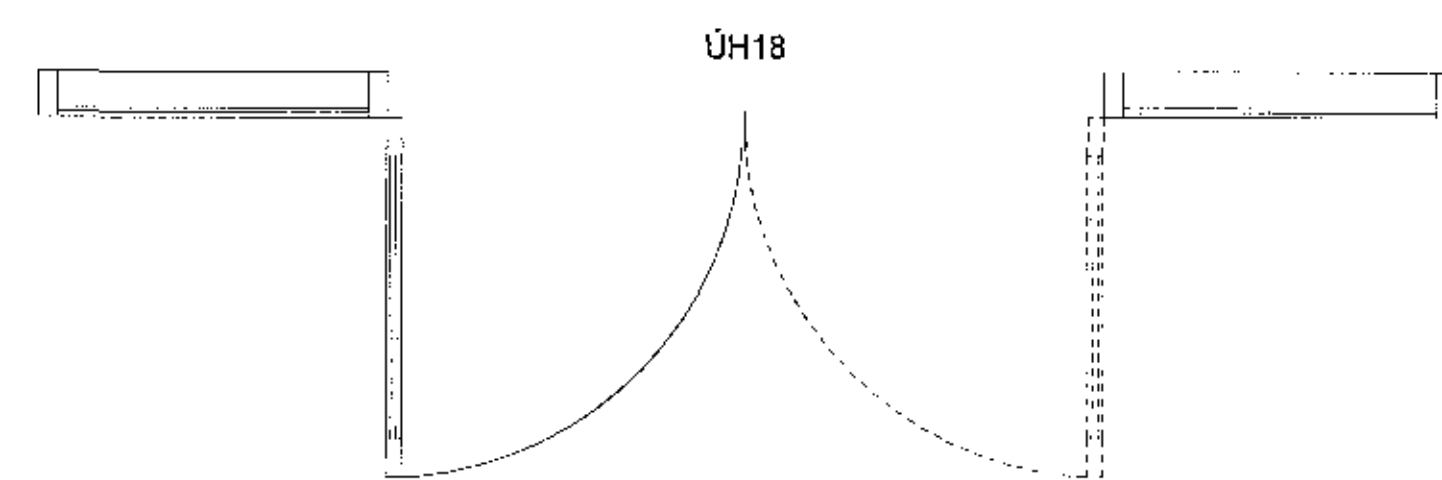

Nr.	ÚH18
Flóði	2
Hluti A	
Hluti B	
Hluti C	
Hluti D	1
Hluti E	
Hluti F	1
Litur	Gulur
Efnisáferð	Ál
Brúnaþol	
Hljóðkröfu	Rw ≥ 35 dB, Rw + Ctr ≥ 30 dB
Öryggisgler	Inna og ytra

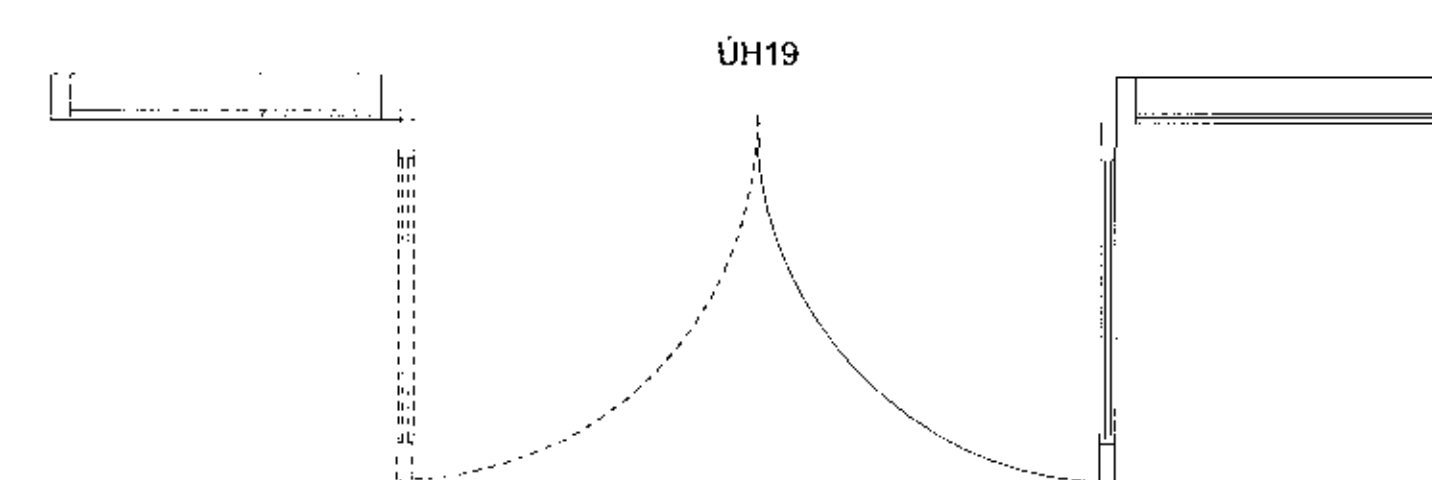

Nr.	ÚH19
Flóði	1
Hluti A	
Hluti B	
Hluti C	
Hluti D	1
Hluti E	
Hluti F	
Litur	Gulur
Efnisáferð	Ál
Brúnaþol	
Hljóðkröfu	Rw ≥ 35 dB, Rw + Ctr ≥ 30 dB
Öryggisgler	Inna og ytra

Grunnmynd útihurða ÚH17-ÚH19

Sambýkkt þann  
06 NOV 2017  
Byggingarfulltrúinn í Hafnarfirði  
F.h. Sigurður Steinar Jónsson

ATHUGIÐ!  
ATHUGIÐ AÐ UPPGEFIN MÁL ERU GATMÁL  
OG SKAL FRAMLEIÐANDI GERA RÁÐ FYRIR  
HÆFILEGU BILI TIL ÍSETNINGAR.


BREYTINGAR

VERSIÐI  
Hádegisskarð 1, Hafnarfirði  
Skóli  
Verkeiðningar

VERK  
Útihurðir, ÚH17 - ÚH19

MÁL: 1:20 / A1  
MÁLFRÁÐA: ISC  
MÁLFRÁÐA: Svágl  
MÁLFRÁÐA: 484-02

DAGS.: 24.10.2017  
T.E.F. NÚM.: HP  
T.E.F. NÚM.: 04 2.4-15

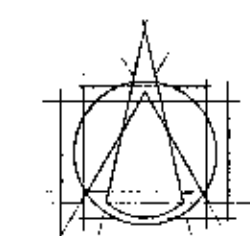

**T.ark**  
ARKITEKTAR  
BRAUTAARHOLT 6 - 105 REYKJAVÍK - ÍSLAND  
Sími: 540 5700  
tollmátafom@tark.is  
www.tark.is

*Ivan Stefán Cifra*

SKAÐI: Ivan Stefán Cifra Arkitekt FÁ FSSA KL:141155-4159

Öll árit og árit þeirra, að hluta eða heild, er háð samþykkt höfundar, eða ákveðnum höfundum þess.