




GK Gólfhæð & fullvörðunau gólf

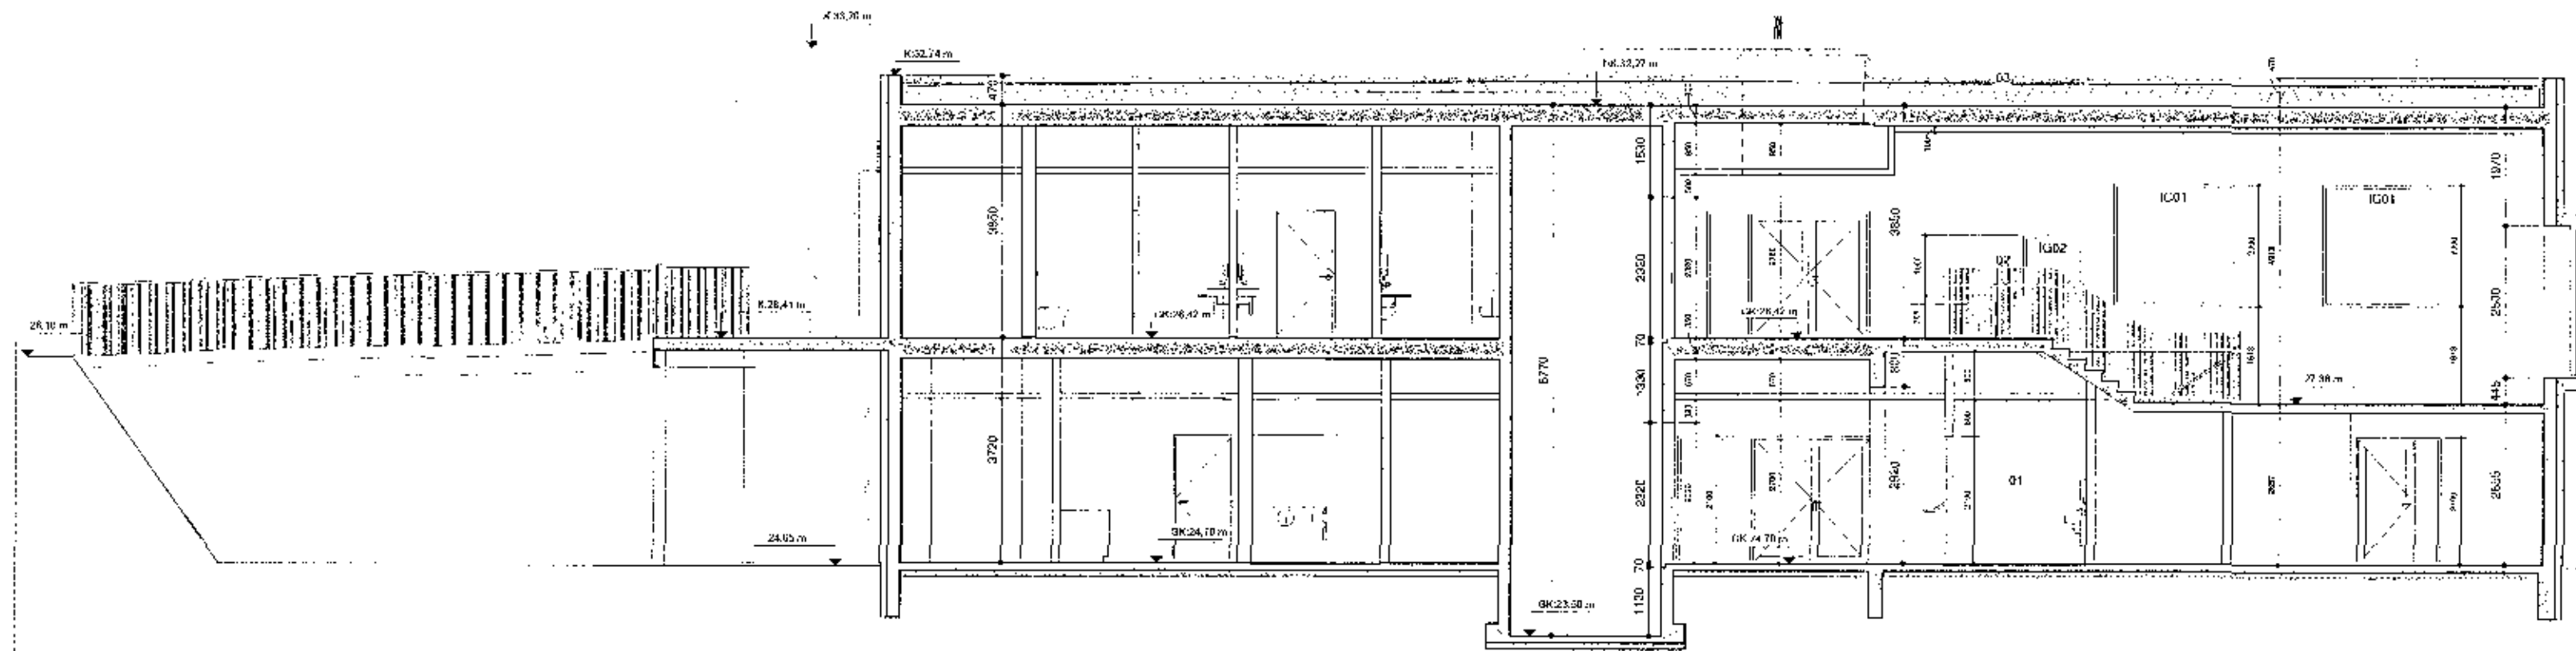


Sneiðing C1-C1
 mkv: 1:50

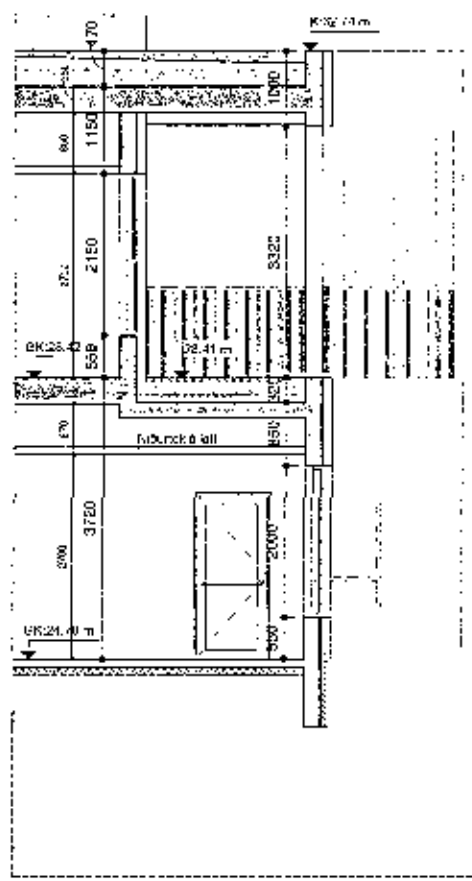

Sneiðing C4-C4
 mkv: 1:50

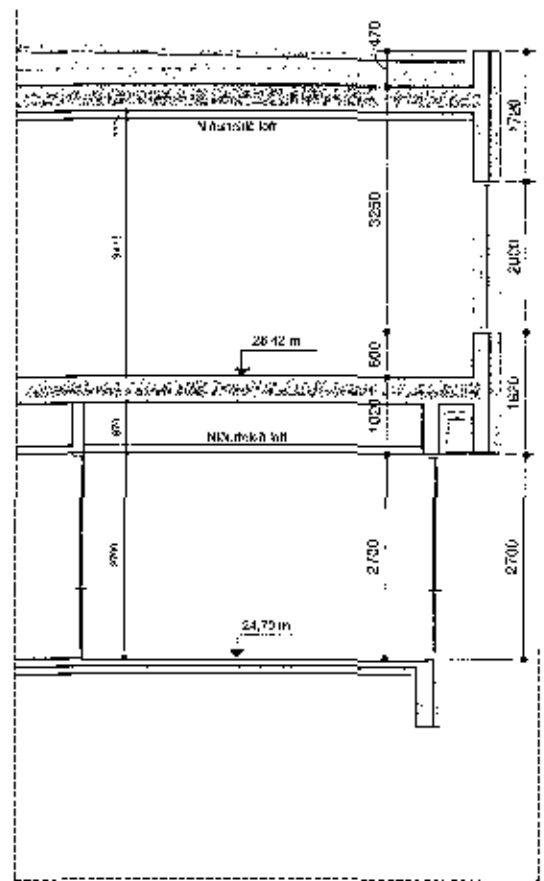

Sneiðing C2-C2
 mkv: 1:50

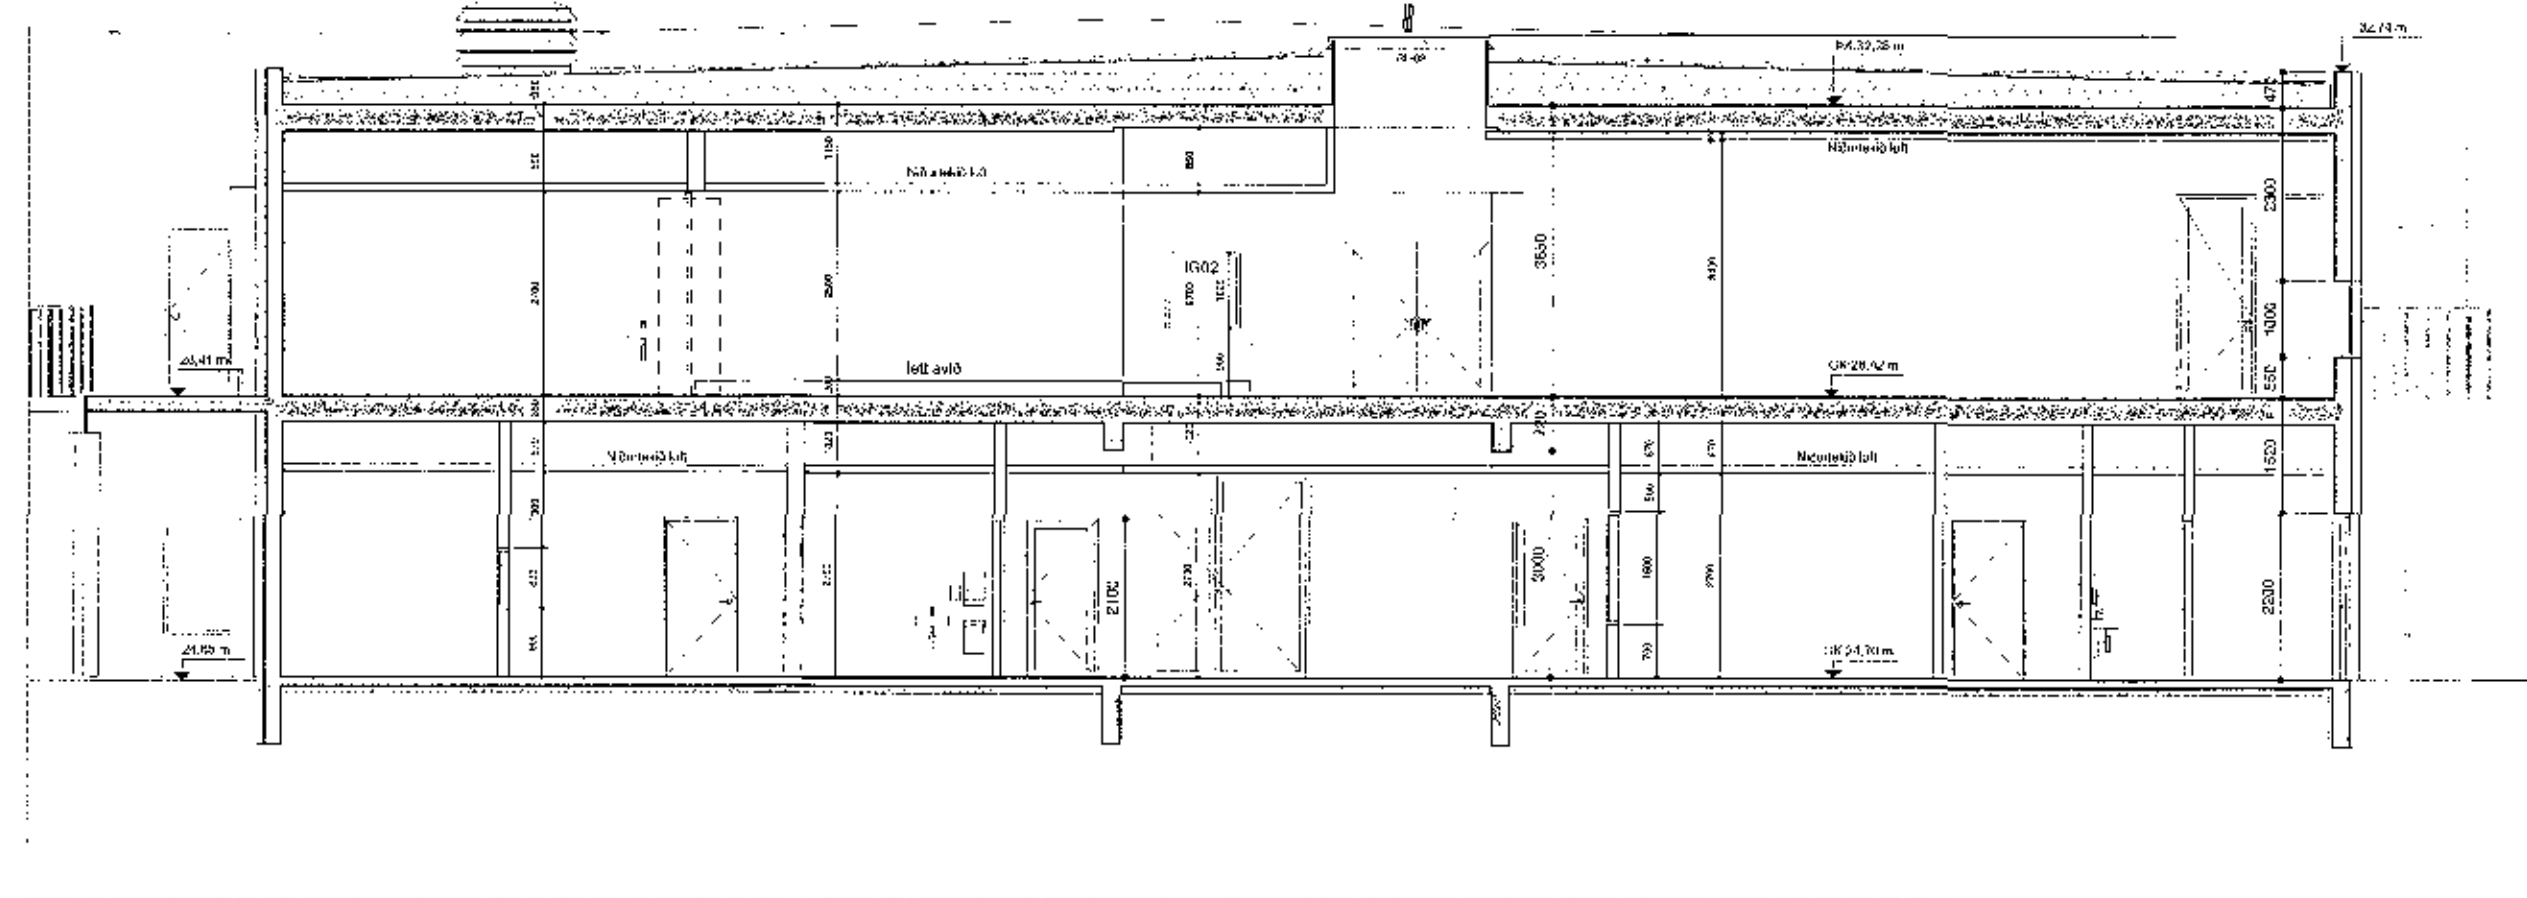

Sneiðing C3-C3
 mkv: 1:50

Hafnargarðir 1, Hafnarfirði
 Skóli
 Varkloðningar
 Sneiðingar C1-C1 til C4-C4
 Töl. 1:50
 Dátum 24.10.2017
 IGC
 ESR/JP
 Svagði
 484-02 04 2.2-03

