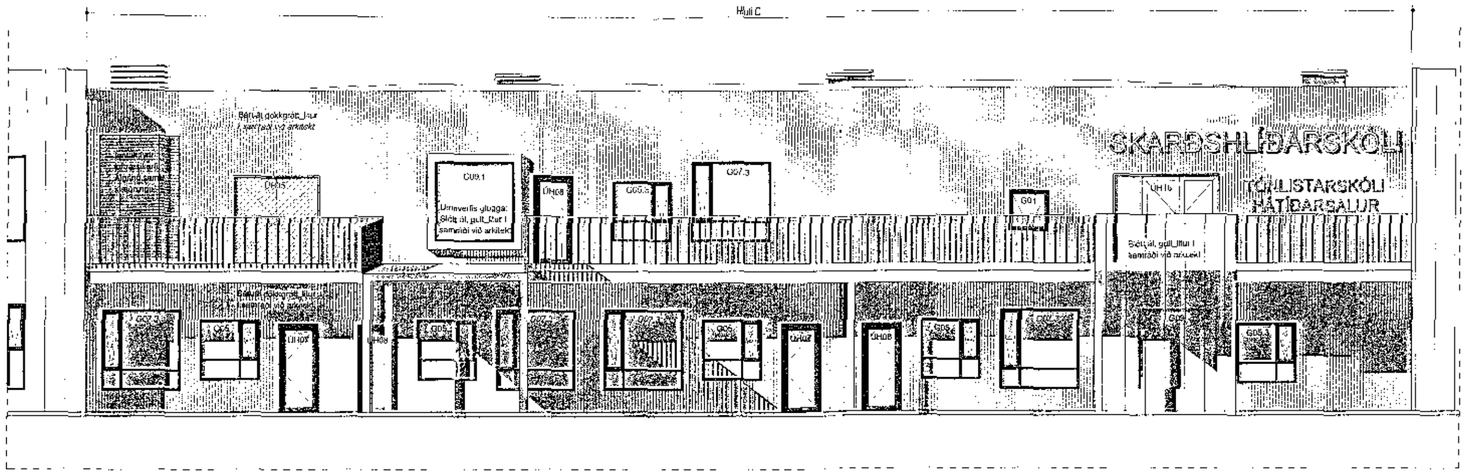

Útlit - Norður - Hluti C
mkv. 1 : 50

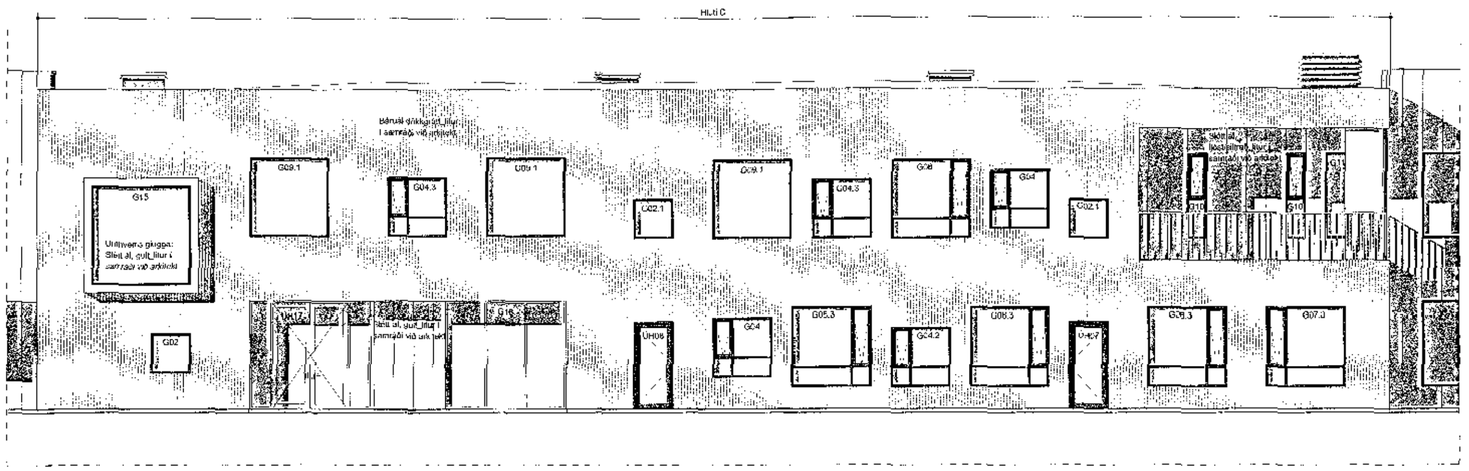

Útlit - Suður - Hluti C
mkv. 1 : 50

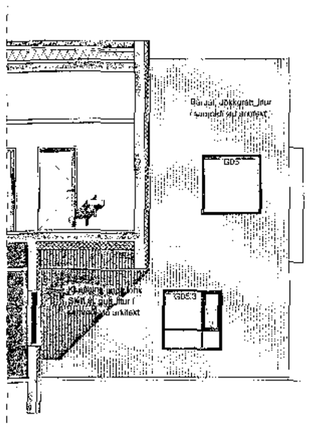

Útlit - Vestur - Hluti C
mkv. 1 : 50

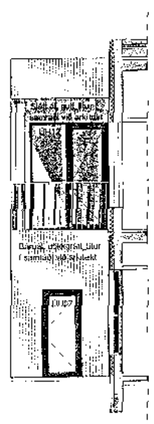

Útlit - Austur - Hluti C
mkv. 1 : 50

Samþykkt þann
06 NÓV 2017
Byggingarfulltrúinn í Hafnarfirði
F.h. Sigurður Steinar Jónsson

Hádegisskarð 1, Hafnarfirði
Skóli
Verkteikningar

Útlit_Hluti C

1 : 50 — 24.10.2017
ISC — ES
Svargi
484-02 — 04 2.3-03

T.ark
ARKITEKTAR