12.10.17 1704057

Samþykkt þann
29 SEP 2017
Byggingarfulltrúinn í Hafnarfirði
F.h. Sigurður Steinar Jónsson

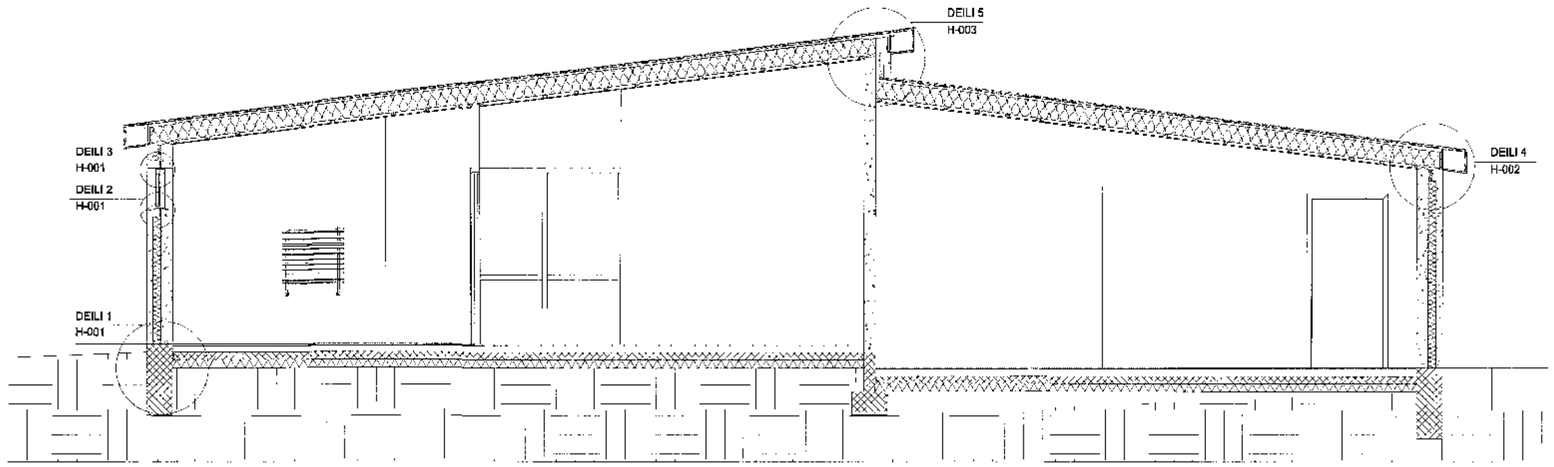

SNIÐ A-A
mkv: 1:50

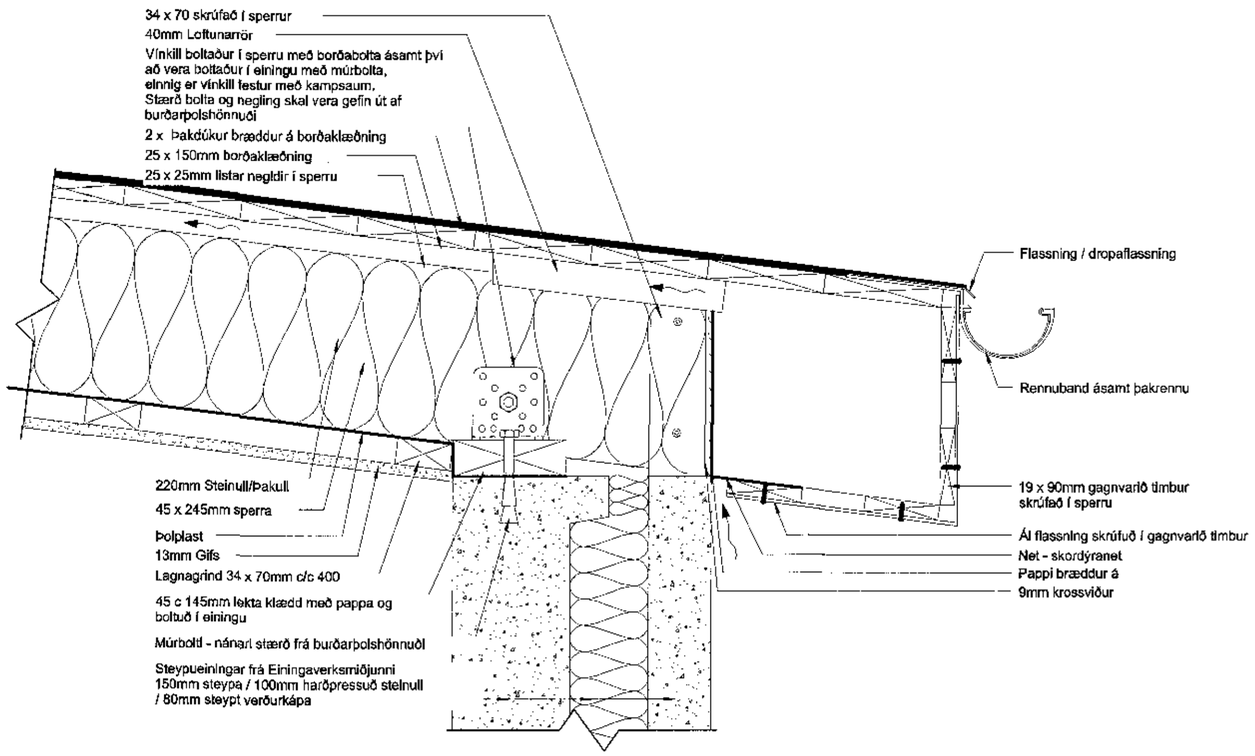

DEILI 4
mkv: 1:5

Nr.	Dags.	Breyting	Hannað

Verkheiti:
Einbýlishús

Heimilisfang:
Hafravellir 1 , Hafnafjörður

Teikning:
Hlutateikning
SNIÐ A-A , DEILI 4
-
-

Hannað: RS
Teiknað: RS
Mælikvarði: 1:5/1:50
Blaðastærð: A2
Dags.: 29.09.2017
Verk. Nr.: 001-2017

Undirskrift og kennitala hönnuðar:
Guðni Sigurbjörn Sigurðsson
Kt. 250582-4479

Undirskrift og kennitala hönnunarstjóra:

Róbert Svavarsson
Svöluljóm 33, 260 Reykjanesbæ
Sími: 776-0799
Netfang: robert.byg@gmail.com

Teikning nr.: H002
Útgáfa: -

HÖNNUÐUR ÁSKILUR SÉR ALLAN RÉTT A TEIKNINGUM - FJÖLFÖLDUN ER HÁÐ SKRIFLEGU SAMÞYKKI