GRUNNMYND 3.HÆÐ OG LOFT 1:50

Samþykkt þann
06 NÓV 2017
Byggingarfulltrúinn í Hafnarfirði
F.h. Sigurður Steinar Jóhannsson

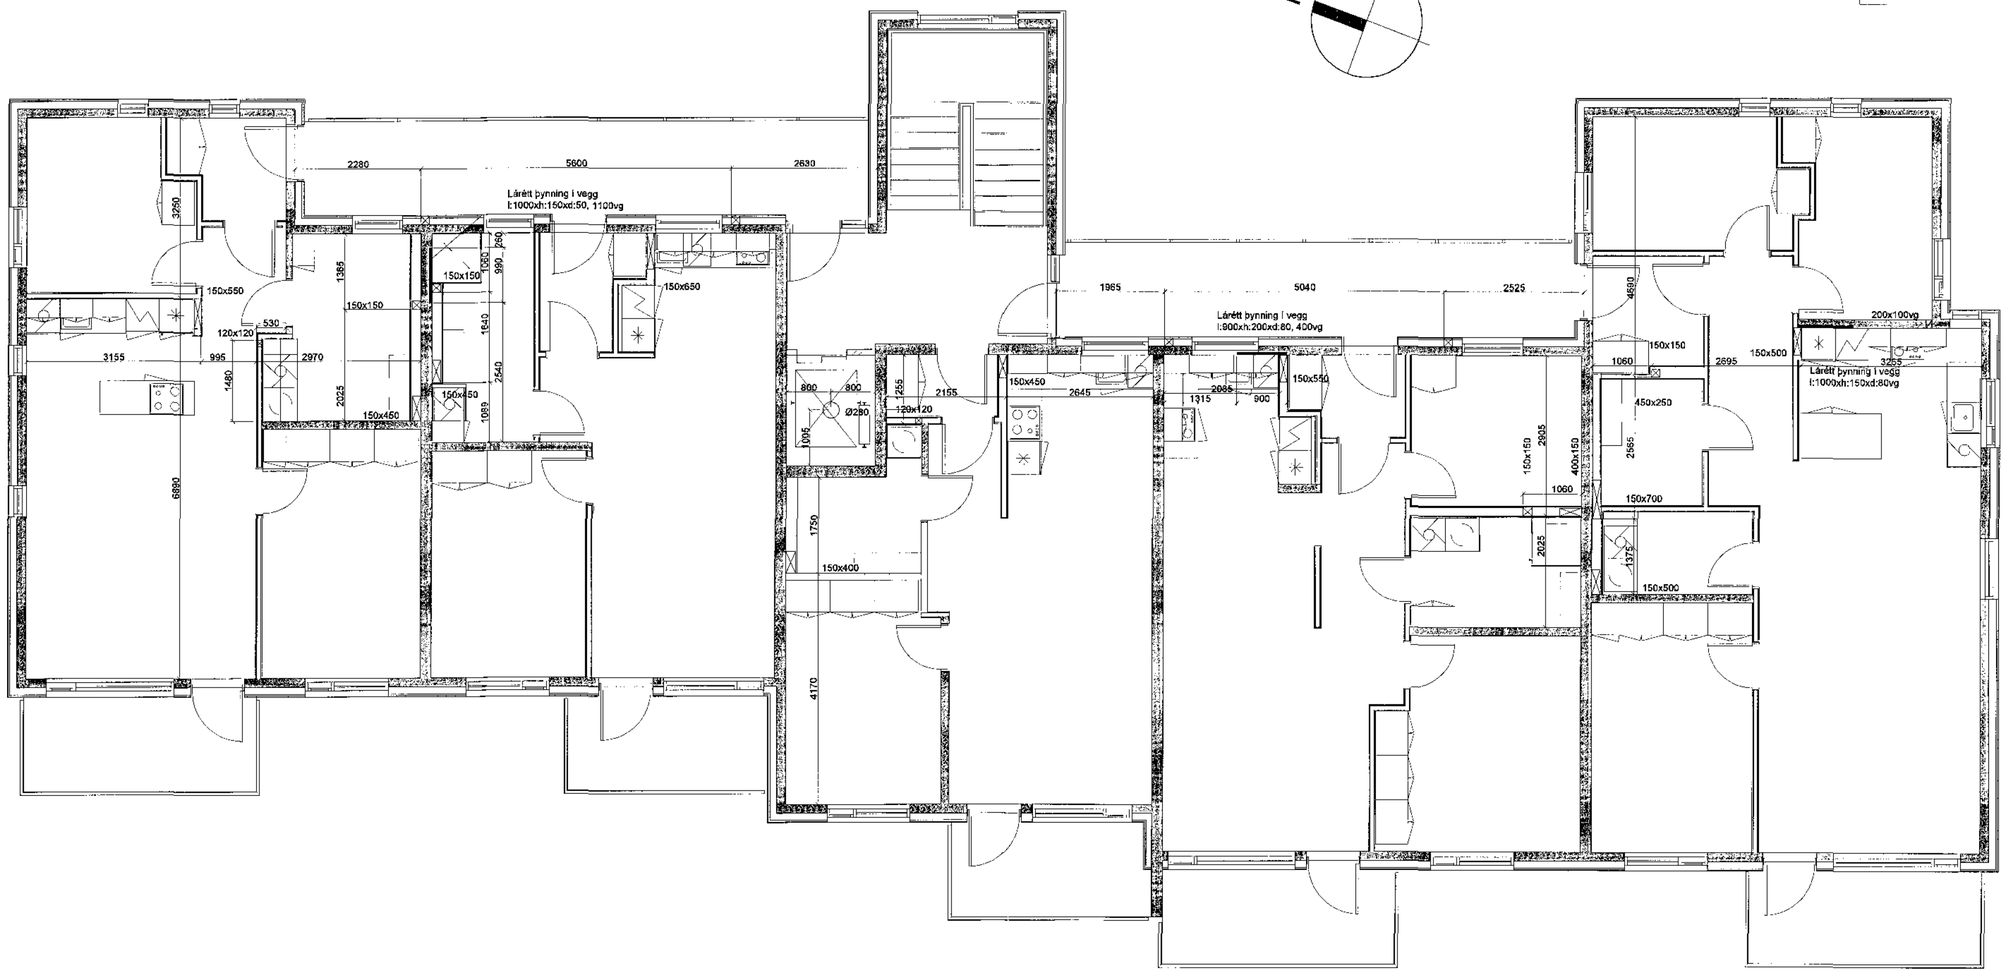

Skýring: gataplan

vg:	við gólf
vl:	við loft
50vl:	50 frá lofti ofaná gat
50vg:	50 frá gólfi og undir gat
	Gat í plötu
	Gat í vegg
	Þynning í vegg

ÁSS
18. okt. 2017
Skoðað í grenndarkynningu

Til athugunar:

Innsteyptar lagnir í loftaplötu, eru sýndar á teikningu eftir hæðar "innsteyptar lagnir í gólf".

Breytingar			
Nr.	Dags.	Áfn

KIRKJUVELLIR 8a

Verkfræðistofa Þráinn & Benedikt
Laugavegi 178, 105 Rvk.
Sími: 568-7775 Veffang: verkfraedistofa.is
Netfang: verkfraedistofa@verkfraedistofa.is

Gataplan 3.hæðar og loft

Áritun aðalhönnuðar:

H BS | T BD | S	
M	1:50
Nr.	G301
Dags.	okt. 17
	080149-3609