GRUNNMYND 1.HÆÐAR 1:50

Samþykkt þann
06 NÓV 2017
Byggingarfulltrúinn í Hafnarfirði
F.h. Sigurður Steinar Jónsson

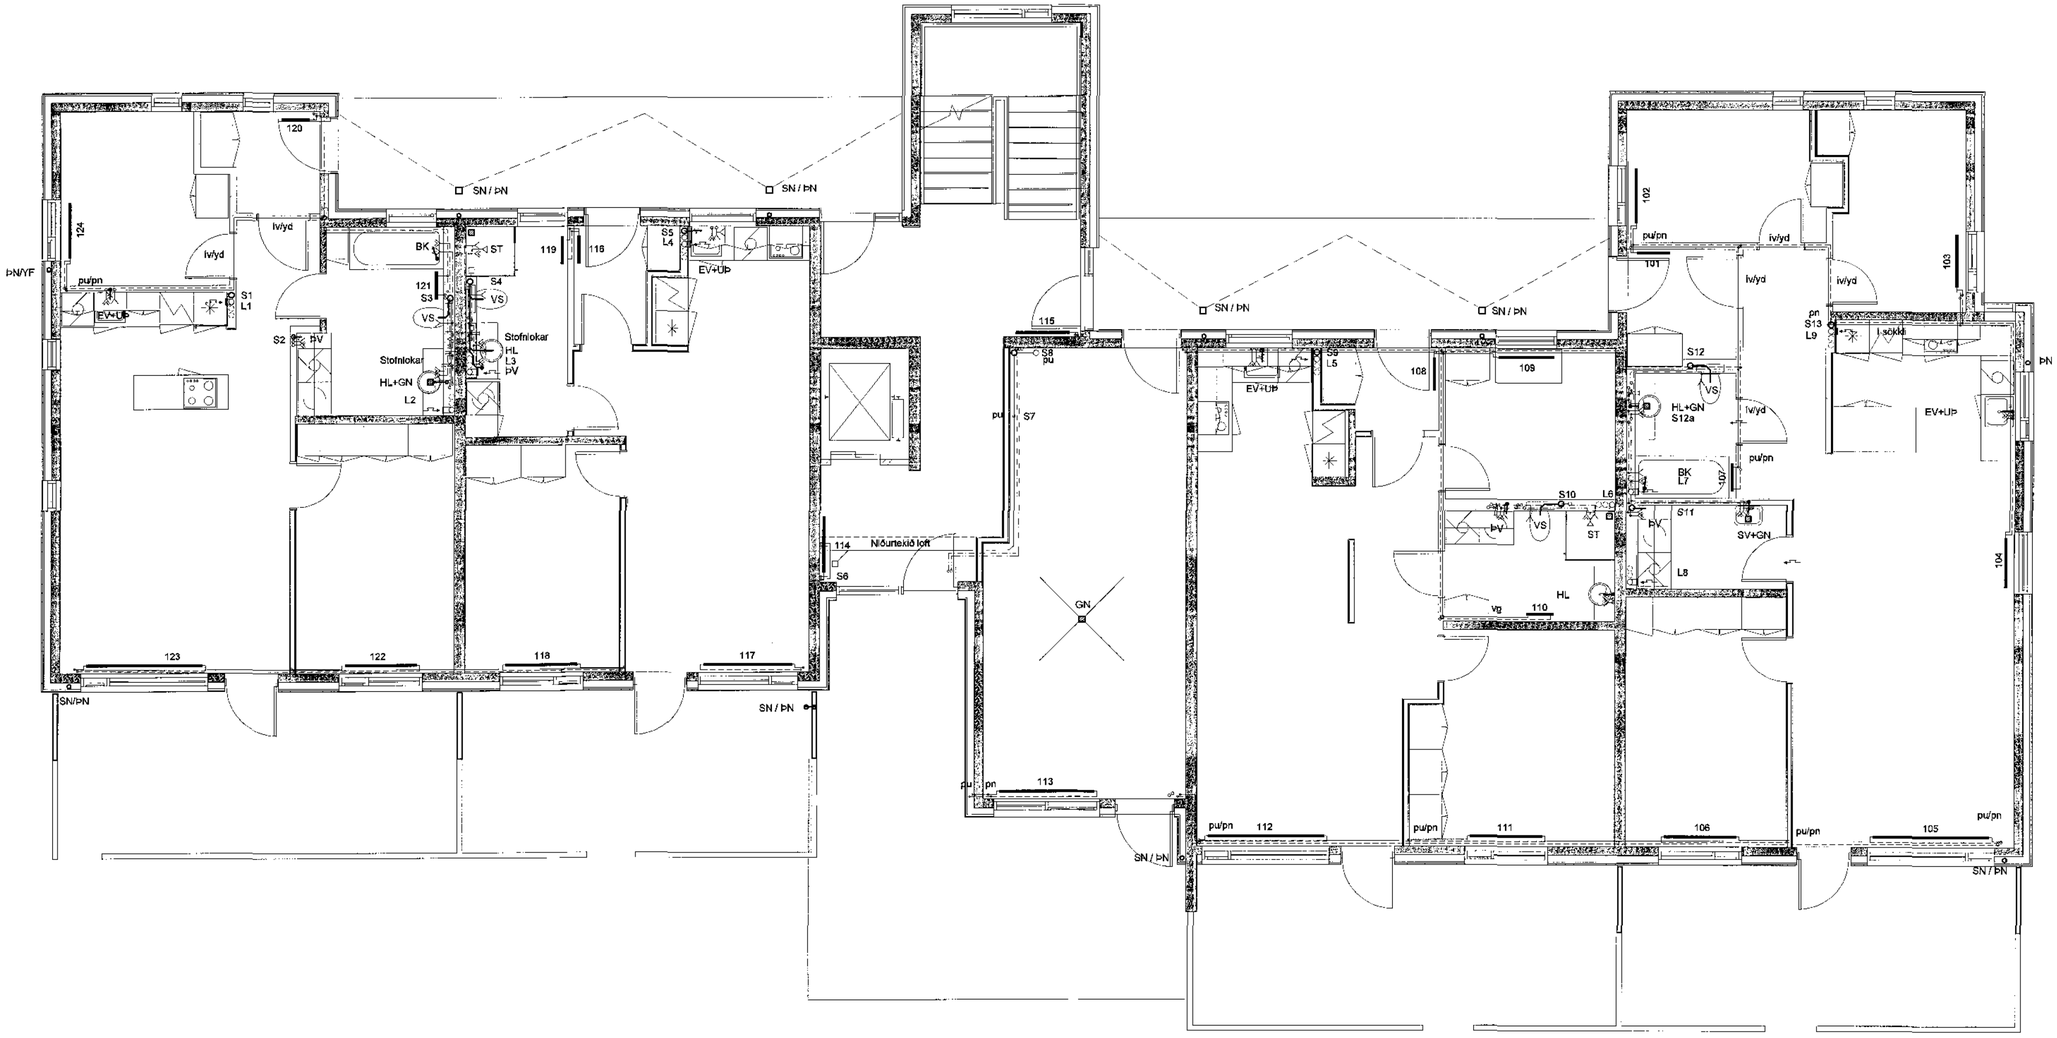

SKÝRINGAR Á TÁKNUM Í GRUNNMYND.

BK: Baðkar		áv:	á vegg
EL: Eldvarnarloka		ie:	í einangrun
EV: Eldhúsvaskur		ig:	í gólfrauf
GK: Garðkrani		iv:	í veggrauf
GN: Gólfniðurfall		þn:	pípa fer niður
GNL: Gólfniðurfall m.lyktaloku		þu:	pípa fer upp
HL: Handlaug		ud:	undir dýrum
HR: Hreinsistútur		ul:	undir lofti
KT: Gólfkoti		vg:	við gólf
NF: Niðurf.br. m. sandfangi		vl:	við loft
NF: Niðurf.br. m. sandfangi og vatnsl.		yd:	yfir dýrum
S1: Fallstamma & rúmer		yg:	yfir glugga
SA: Fallstamma auka			
SK: Skolkrani			
SN: Svalaniðurfall			Fritt loftflæði
ST: Steypibeð			R: Loftflæði um rist
SV: Skolvaskur			U: Loftflæði undir hurð
UÞ: Upphengivatnslás			Y: Loftflæði yfir hurð
VS: Vatnssalerni			Loftflæði yfir & undir hurð
ÞN: Þakniðurfall			
ÞL: Þrýstiloft			
ÞS: Þvagskál			
ÞV: Þvottavél			

ATH.... skýring:

Sjá einnig innsteyptar lagnir á teikningu P101.

18. okt. 2017

Breytingar			KIRKJUVELLIR 8a	
Nr.	Dags.	Nafn	**Verkfræðistofa Þráinn & Benedikt**	H BS | T BD | S
			Laugavegi 176, 105 Rvk.	M. 1:50
			Sími: 568-7775 Veffang verkfraedistofa.is	Nr. P102
			Netfang: verkfraedistofa@verkfraedistofa.is	Dags. okt 17
			Lagnir inni	
			Kristun aðalhönnuðar:	080149-3609