GRUNNMYND 2. HÆÐAR 1:50

Samþykkt þann
06 NÓV 2017
Byggingarfulltrúinn í Hafnarfirði
F.h. Sigurður Steinar Jónsson

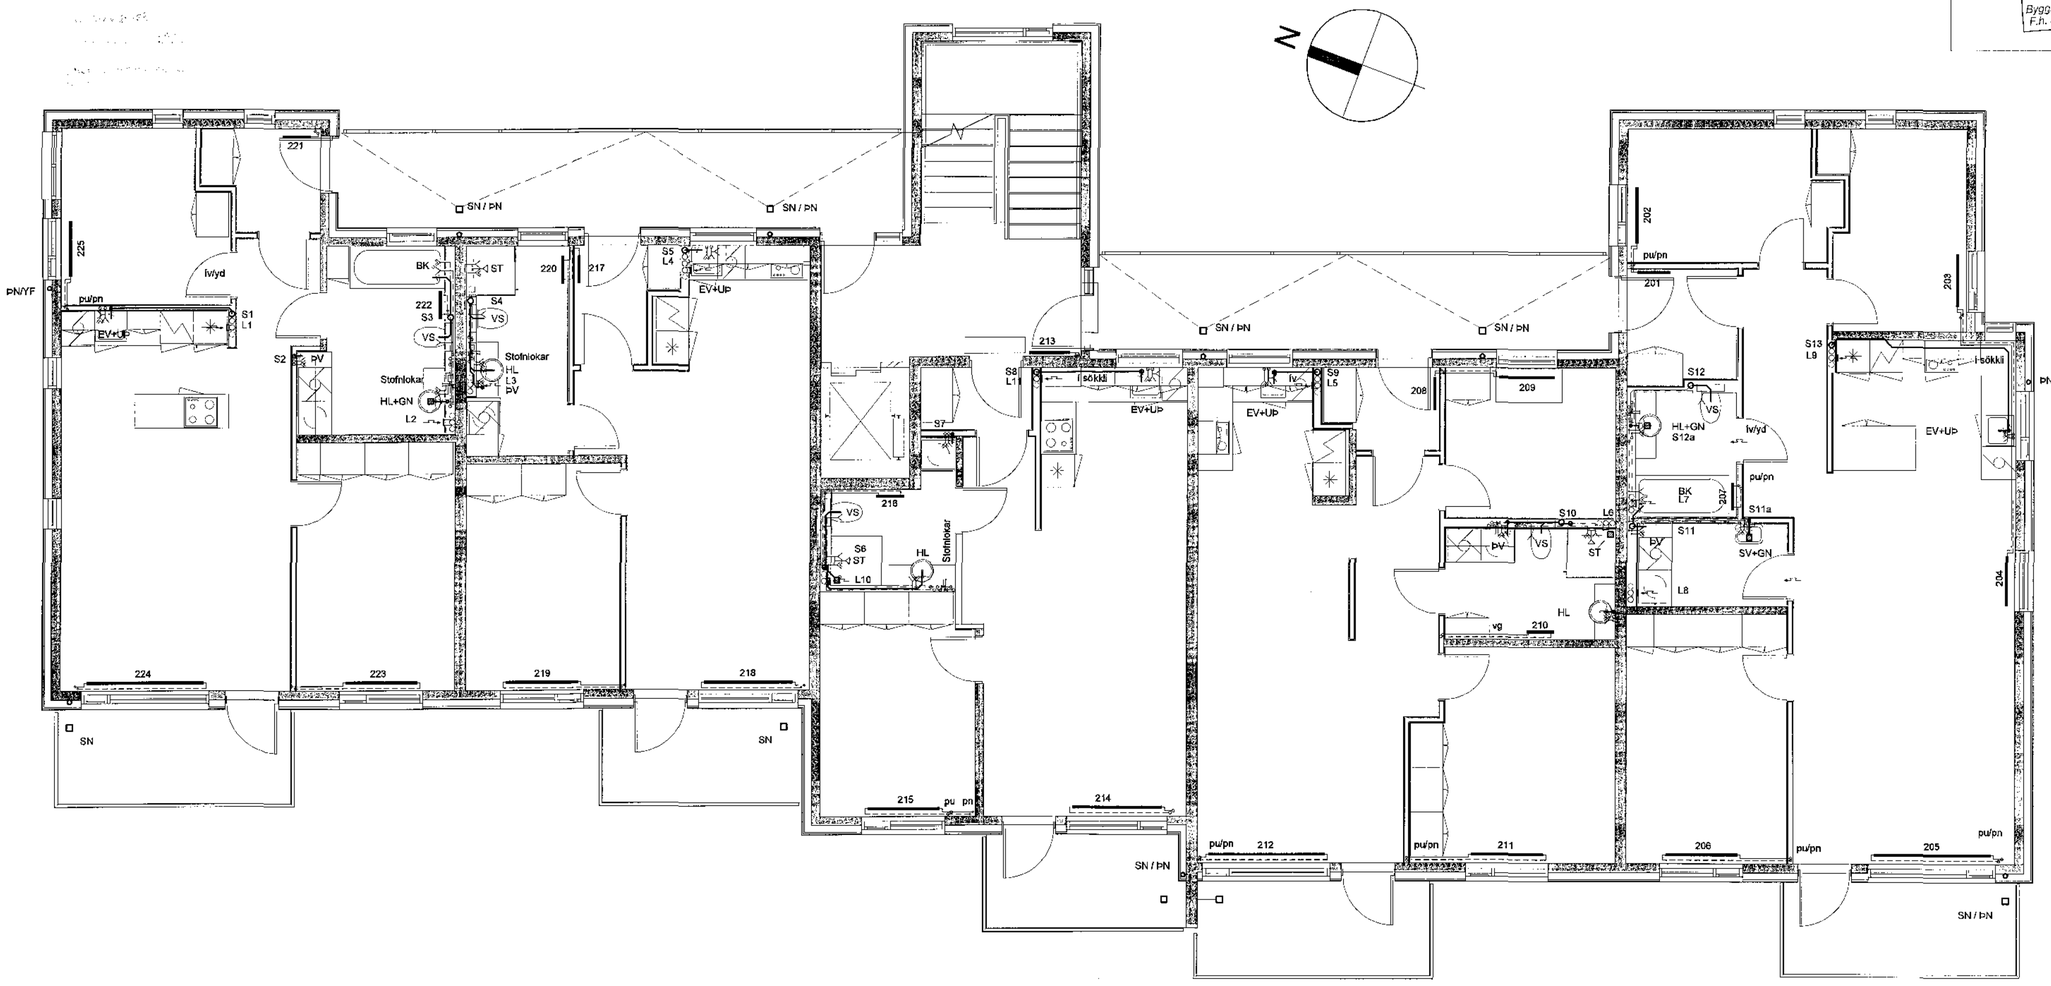

SKÝRINGAR Á TÁKNUM Í GRUNNMYND.

BK: Baðkar		áv:	á vegg
EL: Eldvarnarloka		ie:	í einangrun
EV: Eldhúsvaskur		ig:	í gólfrauf
GK: Garðkrani		iv:	í veggrauf
GN: Gólfniðurfall		þn:	þípa fer niður
GNL:Gólfniðurfall m.lyktaloku		þu:	þípa fer upp
HL: Handlaug		ud:	undir dýrum
HR: Hreinsistútur		ul:	undir lofti
KT: Gólfkoti		vg:	við gólf
NF: Niðurf.br. m. sandfangi		við:	við loft
NF: Niðurf.br. m. sandfangi og vatnsl.		yd:	yfir dýrum
S1: Fallstamma & númer		yg:	yfir glugga
SA: Fallstamma auka			
SK: Skolkrani			
SN: Svalaniðurfall			Fritt loftflæði
ST: Steypibað			R: Loftflæði um rist
SV: Skolvaskur			U: Loftflæði undir hurð
UÞ: Upphengivatnavél			Y: Loftflæði yfir hurð
VS: Vatnssalerni			Loftflæði yfir & undir hurð
ÞN: Þakniðurfall			
ÞL: Þrýstiloft			
ÞS: Þvagskál			
ÞV: Þvottavél			

ATH.... skýring:

Sjá einnig innsteyptar lagnir á teikningu P201.

Afgr.
13. okt. 2017
Byggingarfulltrúinn í Hafnarfirði

Breytingar			KIRKJUVELLIR 8a	
Nr.	Dags.	Nafn	**Verkfræðistofa Þráinn & Benedikt**	H BS | T BD | S
			Laugavegi 178, 105 Rvk.	M 1:50
			Sími 568-7775 Veffang: verkfraedistofa.is	Nr. P202
			Netfang: verkfraedistofa@verkfraedistofa.is	Dags. okt 17
			Lagnir inni	
			Áritun aðalhönnuðar:	080149-3609