OFNASKRÁ

Staðfesta skal á staðnum með mælingum, hvort stærð valdra ofna passi undir gluggа, áður en ofnar eru pantaðir.
Ofnar delta-t=40°C Ofnstengi = 10mm

Ofnlokar af gerðinni Danfoss UK / F= Framrás S= Bakrás
V= Vatnshitastýrður L= Lofthitastýrður T= prefari á vegg

Ofn nr	Rými nr	Rýmis notkun	wöttíklst	ofnategund	ath.	festing	stútar	ofnloki	stilli-tala	fjöldi
001	x	Stigahús	2243	P22-600/1600		veggf.	A+B+C+D	BV	-	1
002	x	Geymslugangur	1161	P21-700/1100		veggf.	A+B+C+D	BV	-	1
003	x	Geymslugangur	1858	P21-700/1600		veggf.	A+B+C+D	BV	-	1
101	1-1	Forstofa	540	P21-500/600		veggf.	A+B+C+D	BV	-	1
102	1-1	Herbergi	900	P21-500/1000		veggf.	A+B+C+D	FLT	5	1
103	1-1	Herbergi	900	P21-500/1000		veggf.	A+B+C+D	FLT	5	1
104	1-1	Eldhús	839	P21-400/1100		veggf.	A+B+C+D	FLT	4	1
105	1-1	Stofa	2234	P22-400/2200		veggf.	A+B+C+D	FLT-UK	9	1
106	1-1	Hjón	884	P11-500/1400		veggf.	A+B+C+D	FLT-UK	4	1
107	1-1	Bað	350	Handkl b500xh1000		veggf.	E+F	BV	-	1
108	1-2	Forstofa	540	P21-500/600		veggf.	A+B+C+D	BV	-	1
109	1-2	Herbergi 1	631	P11-500/1000		veggf.	A+B+C+D	FLT-UK	3	1
110	1-2	Bað	350	Handkl b500xh1000		veggf.	E+F	BV	-	1
111	1-2	Hjón	884	P11-500/1400		veggf.	A+B+C+D	FLT-UK	4	1
112	1-2	Stofa	2234	P22-400/2200		veggf.	A+B+C+D	FLT-UK	9	1
113	1-x	Hjólageymsla	1859	P21-600/1800		veggf.	A+B+C+D	BV	-	1
114	1-x	Forstofa	900	P21-500/1000		veggf.	A+B+C+D	BV	-	1
115	1-x	Stigahús	900	P21-500/1000		veggf.	A+B+C+D	BV	-	1
116	1-3	Forstofa	540	P21-500/600		veggf.	A+B+C+D	BV	-	1
117	1-3	Stofa	1613	P22-400/1600		veggf.	A+B+C+D	FLT-UK	7	1
118	1-3	Hjón	884	P11-500/1400		veggf.	A+B+C+D	FLT-UK	4	1
119	1-3	Bað	498	Handkl b500xh1340		veggf.	E+F	BV	-	1
120	1-4	Forstofa	540	P21-500/600		veggf.	A+B+C+D	BV	-	1
121	1-4	Bað	498	Handkl b500xh1340		veggf.	E+F	BV	-	1
122	1-4	Hjón	884	P11-500/1400		veggf.	A+B+C+D	FLT-UK	4	1
123	1-4	Stofa	2234	P22-400/2200		veggf.	A+B+C+D	FLT-UK	9	1
124	1-4	Herbergi	1215	P22-500/1000		veggf.	A+B+C+D	FLT-UK	6	1
201	2-1	Forstofa	540	P21-500/600		veggf.	A+B+C+D	BV	-	1
202	2-1	Herbergi	900	P21-500/1000		veggf.	A+B+C+D	FLT	5	1
203	2-1	Herbergi	900	P21-500/1000		veggf.	A+B+C+D	FLT	5	1
204	2-1	Eldhús	839	P21-400/1100		veggf.	A+B+C+D	FLT	4	1
205	2-1	Stofa	2234	P22-400/2200		veggf.	A+B+C+D	FLT-UK	9	1
206	2-1	Hjón	884	P11-500/1400		veggf.	A+B+C+D	FLT-UK	4	1
207	2-1	Bað	350	Handkl b500xh1000		veggf.	E+F	BV	-	1
208	2-2	Forstofa	540	P21-500/600		veggf.	A+B+C+D	BV	-	1
209	2-2	Herbergi 1	631	P11-500/1000		veggf.	A+B+C+D	FLT-UK	3	1
210	2-2	Bað	350	Handkl b500xh1000		veggf.	E+F	BV	-	1
211	2-2	Hjón	884	P11-500/1400		veggf.	A+B+C+D	FLT-UK	4	1
212	2-2	Stofa	2234	P22-400/2200		veggf.	A+B+C+D	FLT-UK	9	1
213	2-x	Stigahús	720	P21-500/800		veggf.	A+B+C+D	BV	-	1
214	2-3	Stofa	1613	P22-400/1600		veggf.	A+B+C+D	FLT-UK	7	1
215	2-3	Hjón	884	P11-500/1400		veggf.	A+B+C+D	FLT-UK	4	1
216	2-3	Bað	350	Handkl b500xh1000		veggf.	E+F	BV	-	1
217	2-3	Forstofa	540	P21-500/600		veggf.	A+B+C+D	BV	-	1
218	2-3	Stofa	1613	P22-400/1600		veggf.	A+B+C+D	FLT-UK	7	1
219	2-3	Hjón	884	P11-500/1400		veggf.	A+B+C+D	FLT-UK	4	1
220	2-3	Bað	498	Handkl b500xh1340		veggf.	E+F	BV	-	1
221	2-4	Forstofa	540	P21-500/600		veggf.	A+B+C+D	BV	-	1
222	2-4	Bað	498	Handkl b500xh1340		veggf.	E+F	BV	-	1
223	2-4	Hjón	884	P11-500/1400		veggf.	A+B+C+D	FLT-UK	4	1
224	2-4	Stofa	2234	P22-400/2200		veggf.	A+B+C+D	FLT-UK	9	1
225	2-4	Herbergi	1215	P22-500/1000		veggf.	A+B+C+D	FLT-UK	6	1
301	3-1	Forstofa	540	P21-500/600		veggf.	A+B+C+D	BV	-	1
302	3-1	Herbergi	900	P21-500/1000		veggf.	A+B+C+D	FLT	5	1
303	3-1	Herbergi	900	P21-500/1000		veggf.	A+B+C+D	FLT	5	1
304	3-1	Eldhús	839	P21-400/1100		veggf.	A+B+C+D	FLT	4	1
305	3-1	Stofa	2234	P22-400/2200		veggf.	A+B+C+D	FLT-UK	9	1
306	3-1	Hjón	884	P11-500/1400		veggf.	A+B+C+D	FLT-UK	4	1
307	3-1	Bað	350	Handkl b500xh1000		veggf.	E+F	BV	-	1
308	3-2	Forstofa	540	P21-500/600		veggf.	A+B+C+D	BV	-	1
309	3-2	Herbergi 1	631	P11-500/1000		veggf.	A+B+C+D	FLT-UK	3	1
310	3-2	Bað	350	Handkl b500xh1000		veggf.	E+F	BV	-	1
311	3-2	Hjón	884	P11-500/1400		veggf.	A+B+C+D	FLT-UK	4	1
312	3-2	Stofa	2234	P22-400/2200		veggf.	A+B+C+D	FLT-UK	9	1
313	3-x	Stigahús	720	P21-500/800		veggf.	A+B+C+D	BV	-	1
314	3-3	Stofa	1613	P22-400/1600		veggf.	A+B+C+D	FLT-UK	9	1
315	3-3	Hjón	884	P11-500/1400		veggf.	A+B+C+D	FLT-UK	4	1
316	3-3	Bað	350	Handkl b500xh1000		veggf.	E+F	BV	-	1
317	3-3	Forstofa	540	P21-500/600		veggf.	A+B+C+D	BV	-	1
318	3-3	Stofa	1613	P22-400/1600		veggf.	A+B+C+D	FLT-UK	7	1
319	3-3	Hjón	884	P11-500/1400		veggf.	A+B+C+D	FLT-UK	4	1
320	3-3	Bað	498	Handkl b500xh1340		veggf.	E+F	BV	-	1
321	3-4	Forstofa	540	P21-500/600		veggf.	A+B+C+D	BV	-	1
322	3-4	Bað	498	Handkl b500xh1340		veggf.	E+F	BV	-	1
323	3-4	Hjón	884	P11-500/1400		veggf.	A+B+C+D	FLT-UK	4	1
324	3-4	Stofa	2234	P22-400/2200		veggf.	A+B+C+D	FLT-UK	9	1
325	3-4	Herbergi	1215	P22-500/1000		veggf.	A+B+C+D	FLT-UK	6	1

Samtals		Orkuggjafi alls wöttíklst	76631	Fjöldi ofna alls	77
		Framrásarlokar	43	Bakrásarlokar	34

MÆLAGRIND - DÆMIGERÐ MYND

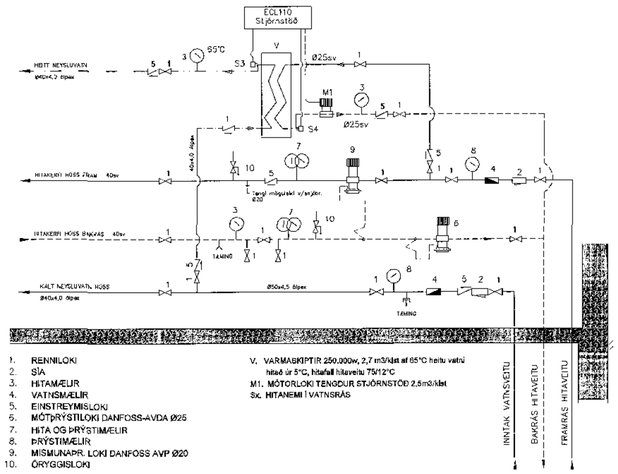

1. RENNILOKI
2. SÍA
3. HITAMÆLIR
4. VATNSMÆLIR
5. EINSTREYMISLOKI
6. MÓTÞRÝSTILOKI DANFOSS-AVDA Ø25
7. HITA OG ÞRÝSTIMÆLIR
8. ÞRÝSTIMÆLIR
9. MISMUNAÞR. LOKI DANFOSS AVP Ø20
10. ÖRYGGISLOKI

V. VARMASKIPTIR 250,000w, 2,7 l/m3/klst af 65°C heitu vatni hitað úr 5°C, hitafall hitaveitu 75/12°C
M1. MÓTORLOKI TENGDUR STJÓRNSTÖÐ 2,5m3/klst
Sx. HITANEMI Í VATNSRÁS

RÚMMYND NEYSLUVATN 1:50

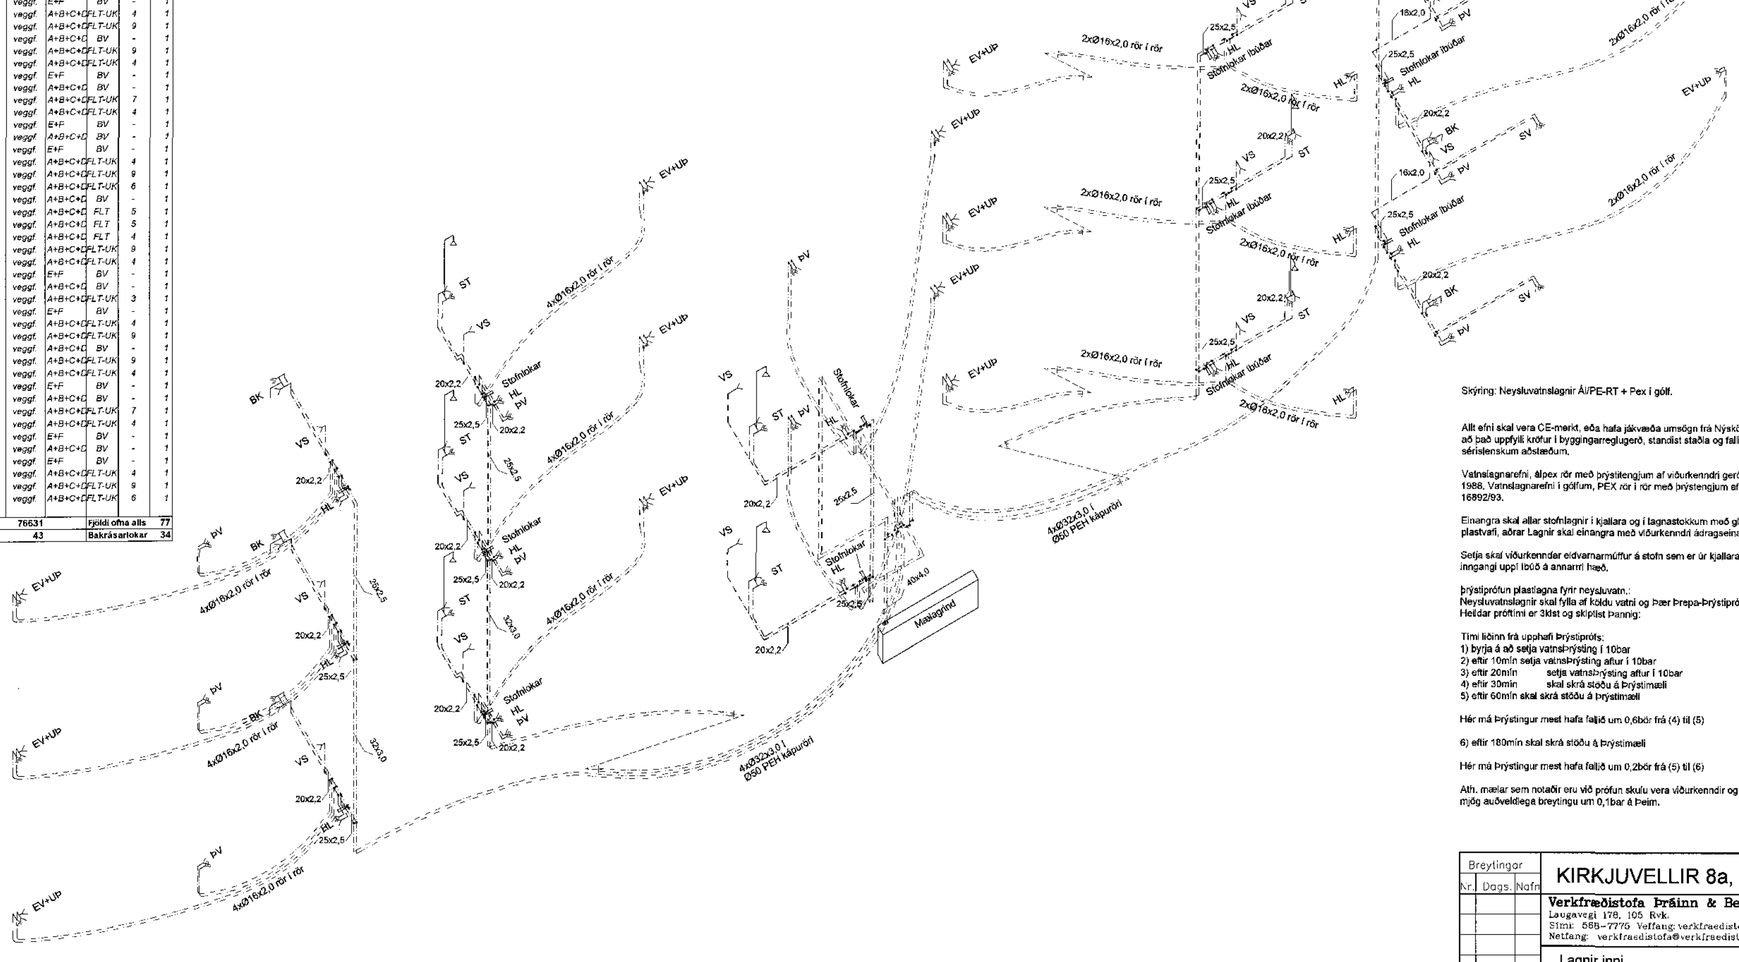

Sambykkt þann
06 NÓV 2017
Byggingarfulltrúinn í Hafnarfirði
F.h. Sigurður Steinar Jónsson

Skýring: Neysluvatnslagnir Á/PE-RT + Pex í gólf.

Allt efni skal vera CE-merkt, eða hafa jákvæða umsögn frá Nýsköpunarmiðstöð Íslands um að það uppfylli kröfur í byggingarreglugerð, standist staðla og falli að veðdagi og sérístenskum aðstæðum.

Vatnslagnarefni, álpex rör með þrýstengjum af viðurkenndri gerð skv. DIN E 16833 og DIN 1988, Vatnslagnarefni í gólfum, PEX rör í rör með þrýstengjum af viðurkenndri gerð skv. DIN 16892/93.

Einangra skal allar stofnlagnir í kjallara og í lagnastokkum með glerullarhólkum og vefja með plastvarfi, aðrar Lagnir skal einangra með viðurkenndri áðrageinangrun.

Setja skal viðurkenndar eldvarnarmúffur á stofn sem er úr kjallara uppí hjólageymslu og úr inngangi uppí íbúð á annarri hæð,

þrýstiprófun plastlagna fyrir neysluvatn.:
Neysluvatnslagnir skal fylla af köldu vatni og þær Þrepa-Þrýstiprófaðar með minnst 10bar.
Heildar prófTími er 3klst og skiptist Þannig:

Tími liðinn frá upphafi Þrýstiprófs;
1) byrja á að setja vatnsÞrýsting í 10bar
2) eftir 10mín setja vatnsÞrýsting aftur í 10bar
3) eftir 20mín setja vatnsÞrýsting aftur í 10bar
4) eftir 30mín skal skrá stöðu á Þrýstimæli
5) eftir 60mín skal skrá stöðu á Þrýstimæli

Hér má Þrýstingur mest hafa fallið um 0,6bör frá (4) til (5)

6) eftir 180mín skal skrá stöðu á Þrýstimæli

Hér má Þrýstingur mest hafa fallið um 0,2bör frá (5) til (6)

Samþykkt
18. okt. 2017
Byggingarfulltrúinn

Ath. mælar sem notaðir eru við prófun skulu vera viðurkenndir og skal vera hægt að greina mjög auðveldlega breytingu um 0,1bar á Þeim.

Breytingar Nr.	Dags.	Nafn

KIRKJUVELLIR 8a,

Verkfræðistofa Þráinn & Benedikt
Laugavegi 178, 105 Rvk.
Sími: 568-7775 Veffang: verkfraedistofa.is
Netfang: verkfraedistofa@verkfraedistofa.is

H BS | T BD | S
M 1:50
Nr. PR02
Dags. okt. 17

Lagnir inni
Rýmmynd neysluvatns

Áritun aðalhönnuðar:

080149-3609