RÚMMYND LOFTRÆSING 1:50

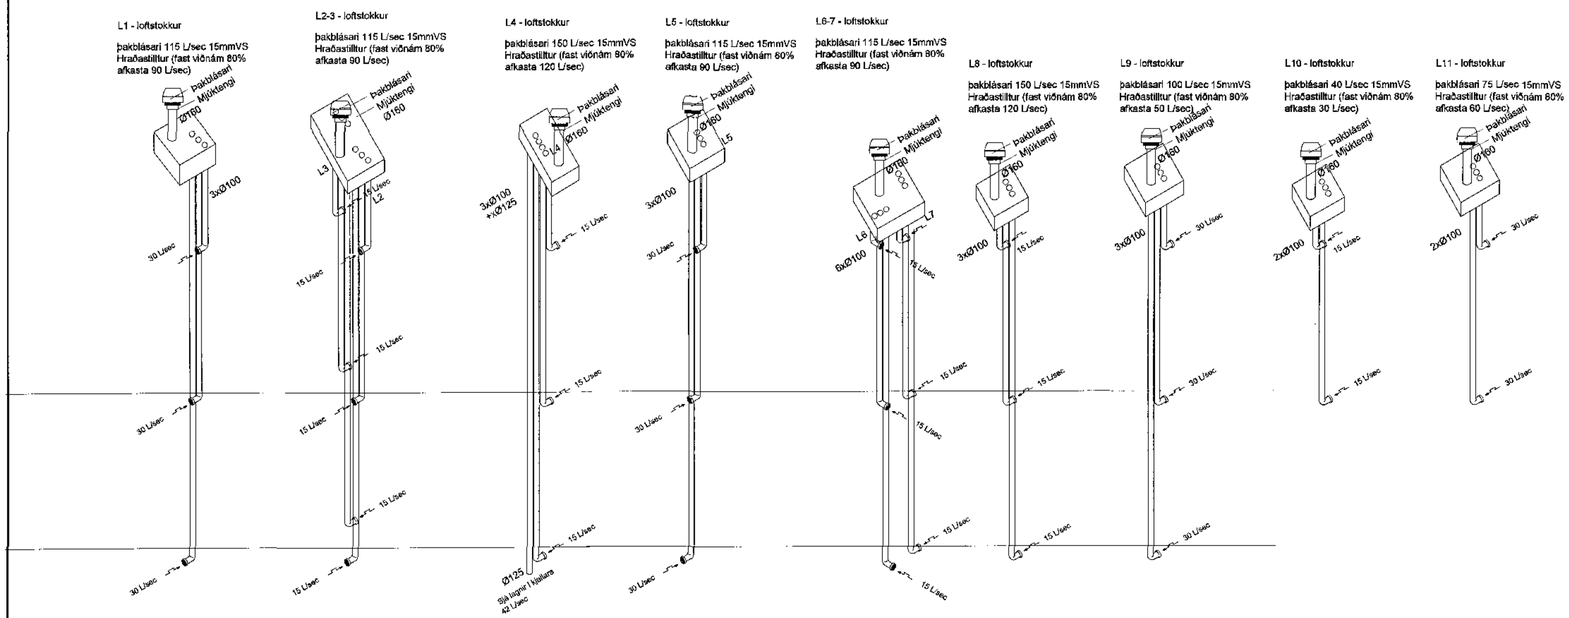

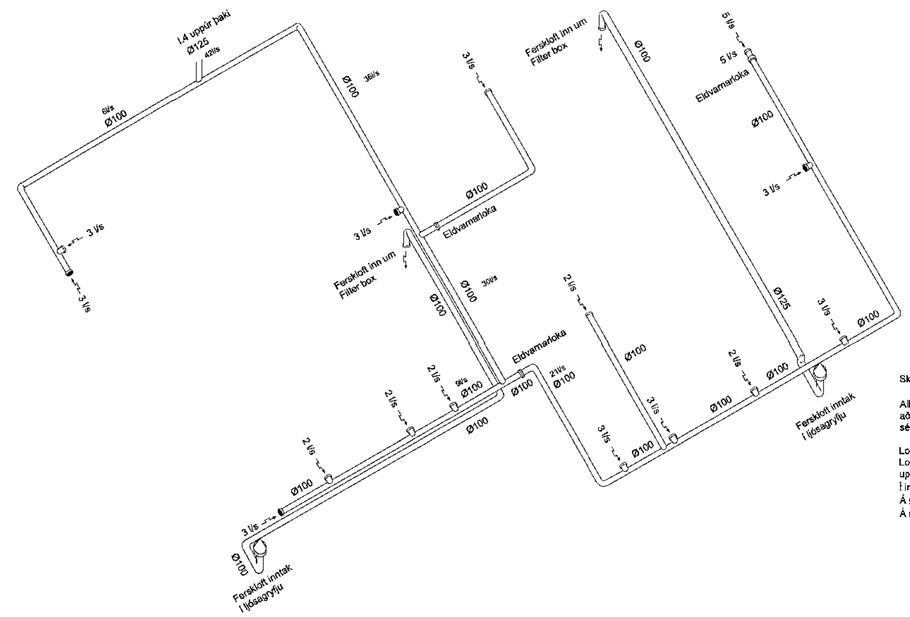

Vélrænt útsog dæmigerð uppbygging 1:10

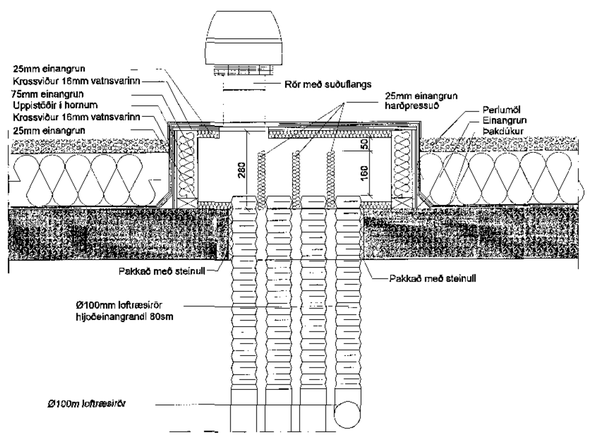

Skýring: Loftstokkar

Allt efni skal vera CE-merkt, eða hafa jákvæða umsögn frá Nýsköpunarmiðstöð Íslands um að það uppfylli kröfur í byggingarreglugerð, standist staðla og falli að verklagi og sérlenskum aðstæðum.

Loftstokkar skulu vera úr spíró blikkrörum.
Loftstokka í þakrými skal einangra með 50mm steinullarmottum og frágangur skal uppfylla gildandi bruna og hljóðkröfur.
Í innveggi og lagnastokka, skal fylla meðfram rörum með steinull.
Á Ø100mm rör komi Ø100mm útsogsventlar.
Á Ø125mm rör komi Ø125mm útsogsventlar.

18. okt. 2017

Breytingar			KIRKJUVELLIR 8a,	
Nr.	Dags.	Nefn		
			Verkfræðistofa Þráins & Benedikt	BS | T BD | S
			Laugavegi 178, 105 Rvk.	M 1:50
			Sími 568-7775 Veffang verkfraedistofa.is	Nr. PR04
			Netfang: verkfraedistofa@verkfraedistofa.is	Dags. okt. 17
			Lagnir inni	
			Rýmmynd loftræsing	080149-3609
			Áritun aðalhönnuðar:	