

REBAR BENDING SCHEDULE


Pos	Diameter	Number	Grade	Length	Kg/p	Weight	Bending shape
rb/103	10	156	A500HW	4750	2.93	457.2	
rb/104	10	8	A500HW	5750	3.56	28.4	
rb/106	16	28	A500HW	2150	3.4	95.1	
rb/107	20	8	A500HW	3690	5.82	46.6	
rb/108	16	10	A500HW	2150	3.39	33.8	
rb/109	16	337	A500HW	1600	2.53	851.9	
rb/110	16	10	A500HW	2160	3.41	34.1	
rb/111	20	8	A500HW	3690	5.83	72.7	
rb/112	16	360	A500HW	2150	3.40	1284.9	
rb/113	20	258	A500HW	3690	5.83	2338.7	
rb/115	16	12	A500HW	4690	7.41	88.9	
rb/116	16	322	A500HW	1620	2.56	824.2	
rb/117	16	41	A500HW	1390	2.20	90.0	
rb/120	16	3	A500HW	1350	2.13	6.4	
rb/124	10	4	A500HW	4780	2.94	7.5	
rb/125	10	192	A500HW	2510	1.55	297.3	
rb/127	10	14	A500HW	3000	1.19	16.6	
rb/128	10	76	A500HW	3010	1.86	141.1	
rb/129	10	8	A500HW	2180	1.35	10.8	
rb/164	10	42	A500HW	3000	1.85	77.7	
Total:						6829.7	

1708448 1.11.2017

Sambykkt þann
08 NOV 2017
Byggingarfulltrúinn í Hafnarfjörð
F.l. Sigurður Steinar Jónsson

Þvermiál (mm)	JAFNADEYGLUR	
	ÞVINGAR	ÞVINGAR
8	32	32
10	40	40
12	48	48
16	64	64
20	140	140
25	175	175

Áfanga: 1

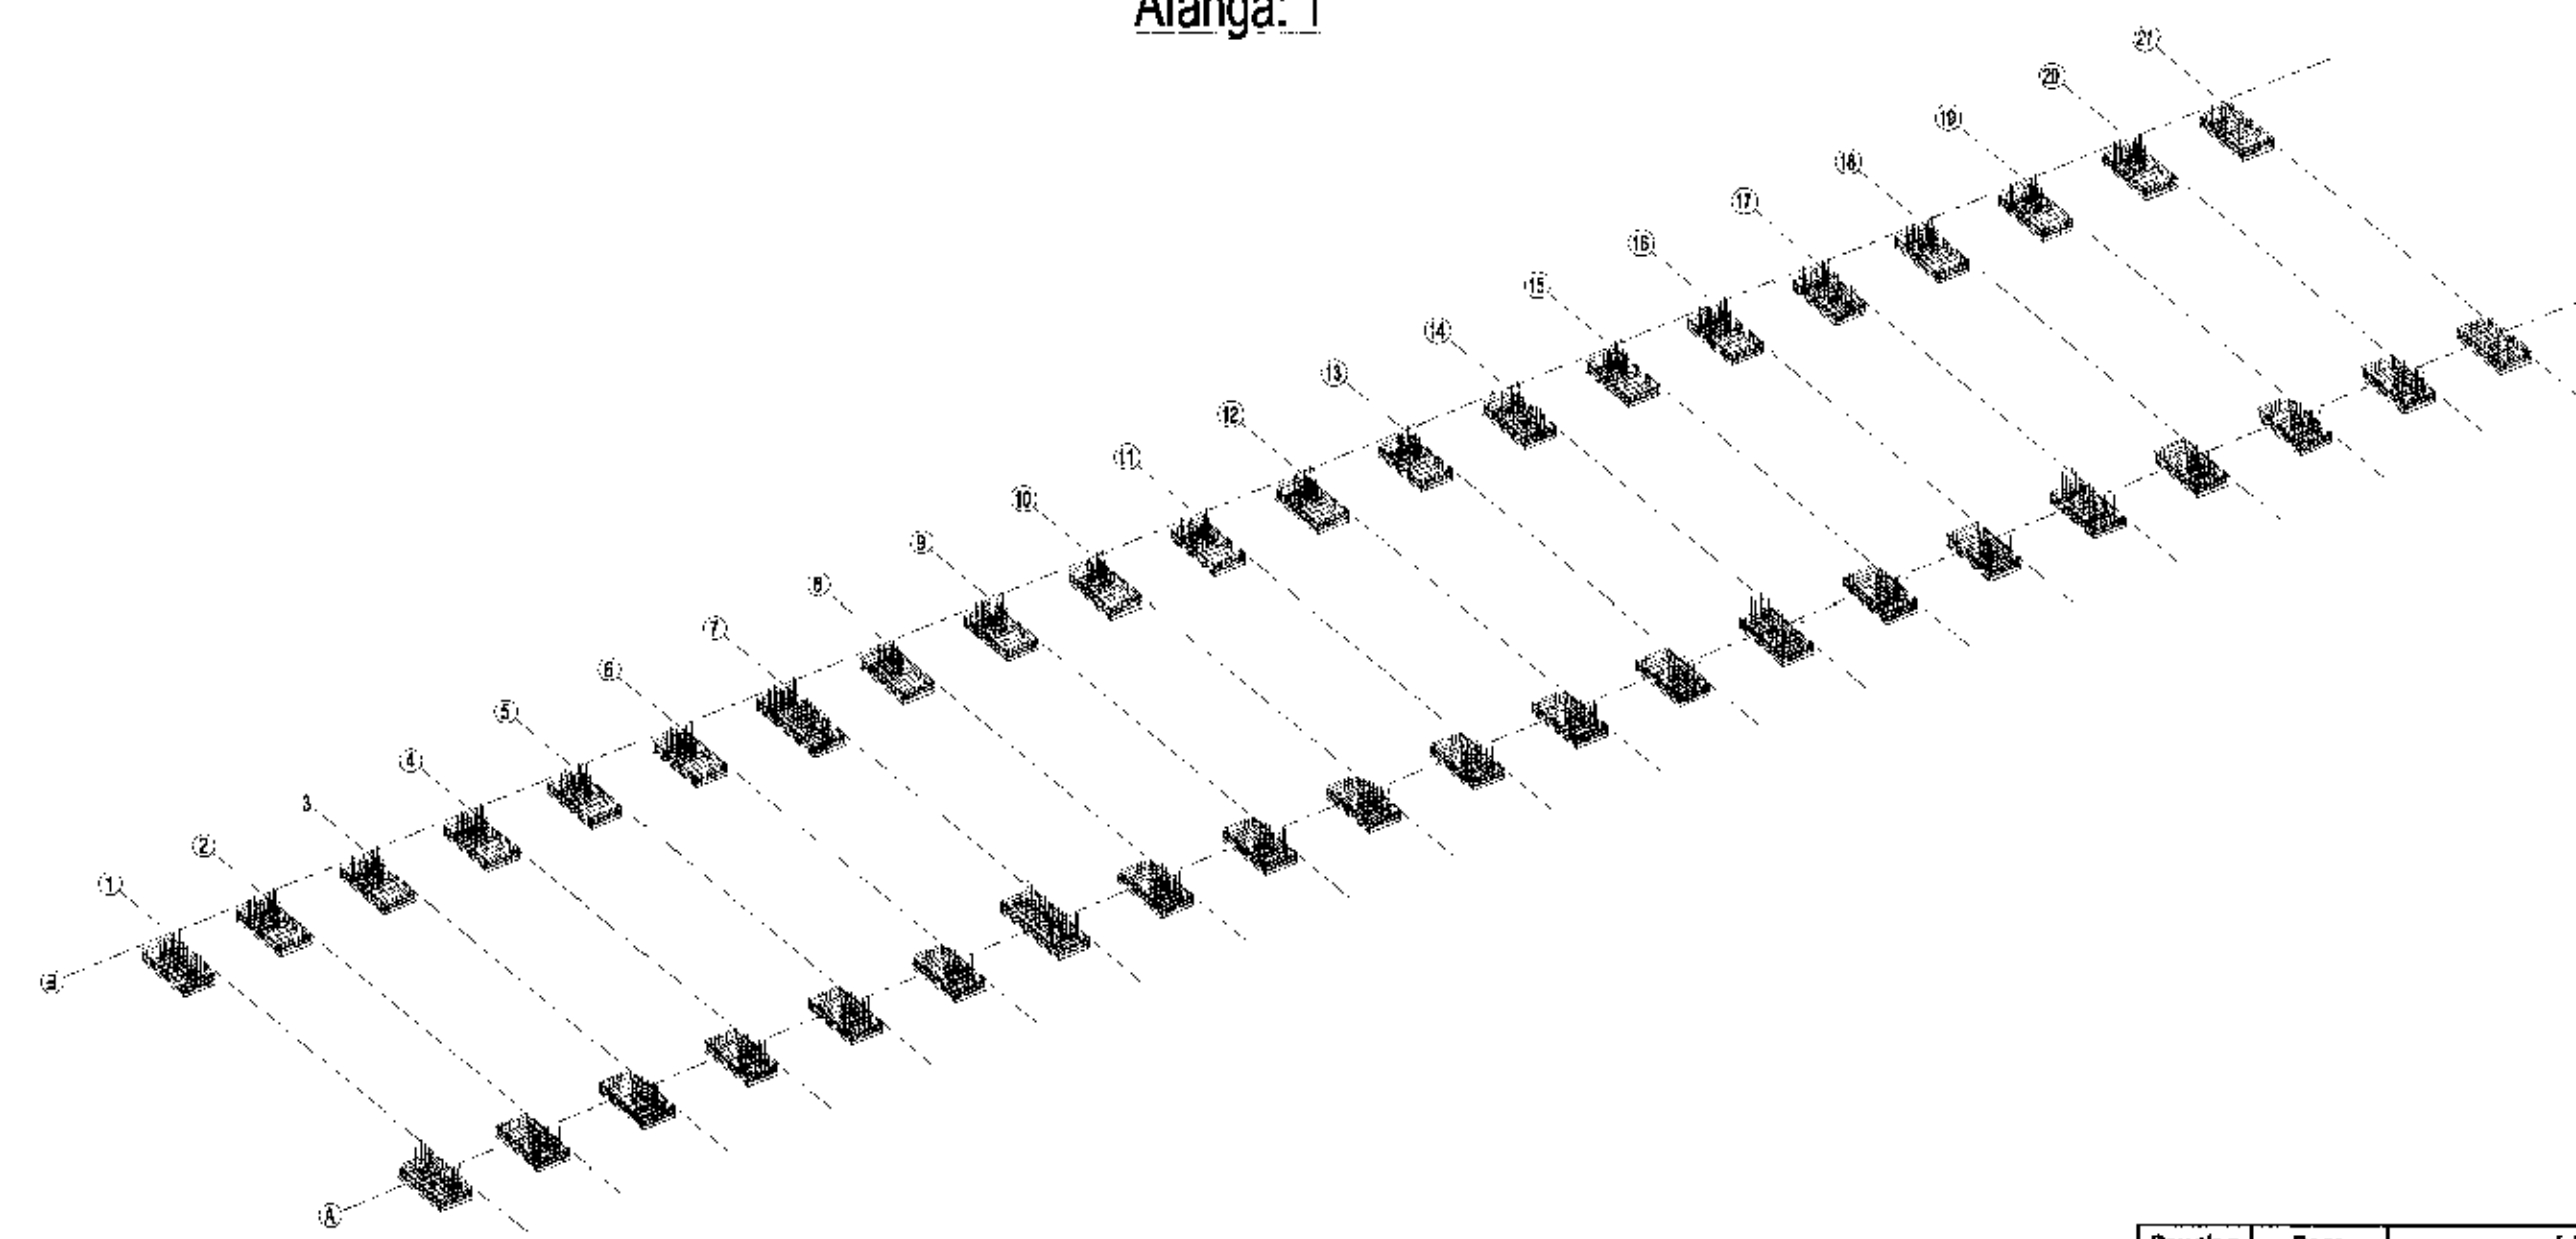

Breyting	Dags	Lýsing	Teknað
02	12-10-2017	Issue for construction	RR
01	10-10-2017	Realize for review #1	DD

Fyrirtæki: **Suðulist yfir.**
Lónsbraut 2, IS-220 Hafnarfjörður, Ísland

Verkefni: **ÓSEYRARBRAUT 29, MHL.02**
Óseyrarbraut 29, 220 Hafnarfjörður, Ísland

Nafn teikningar: **UNDIRSTÖÐUR - ÁFANGA 1**
GRUNNMYND SNIÐ SÉRMYNDIR

Teknað: Dominik Dzieszczo
Áðalhönnuður
Sigurbjartur Halldórsson, Kl. 230655-3479
Byggingatekniráðgjafi, Laugavegi 35, 110 Reykjavík
Sími: 7752233, Netfang: Sigurbjartur.Halldorsson@eykjavik.is

mkv.	Breyting	Tekning nr.	Stærð
1:150	02	120623-CF-10	A2