

REBAR BENDING SCHEDULE

Pos	Diameter	Number	Grade	Length	Kgp	Weight	Bending shape
rb/114	16	4	A500HW	15450	24.41	97.6	15450
rb/118	16	4	A500HW	99790	157.67	630.7	99790
rb/121	20	27	A500HW	19800	48.91	320.5	19800
rb/122	20	4	A500HW	99790	246.48	985.9	99790
rb/126	10	6	A500HW	15450	6.10	36.6	15450
rb/131	12	30	A500HW	19600	17.58	527.5	19600
rb/139	12	12	A500HW	99790	88.61	1063.4	99790
rb/100	10	61	A500HW	2050	1.26	77.2	755 767 782 770
rb/101	10	240	A500HW	2780	1.72	411.7	770 782 794
rb/102	10	160	A500HW	2330	1.44	230.0	545 550 532
rb/105	10	800	A500HW	1690	1.04	834.2	200 120 132
rb/127	10	8	A500HW	3000	1.19	9.5	105 500 102
rb/128	10	38	A500HW	3010	1.86	70.6	124 138 208
rb/145	12	48	A500HW	2470	2.19	105.3	127 127
rb/150	12	195	A500HW	990	0.88	171.4	507 507
rb/151	12	3	A500HW	1190	1.06	3.2	507 757
rb/152	12	859	A500HW	2460	2.18	1878.5	1725 1725
rb/158	12	108	A500HW	2450	2.18	235.0	1725 1725
rb/164	10	14	A500HW	3000	1.85	25.9	108 500 84
Total:							8712.5


1708443

1.11.2017

Sambýkt þann
08 NOV 2017
Byggingartekniðráttinn / Hafnarfjörður
F. n. Sigurður Steinar Jónsson

TOLVUR	
DISSUR (mm)	KAMBETLA RÖÐ (mm)
8	32
10	40
12	48
16	64
20	140
25	175

Áfanga: 2,3

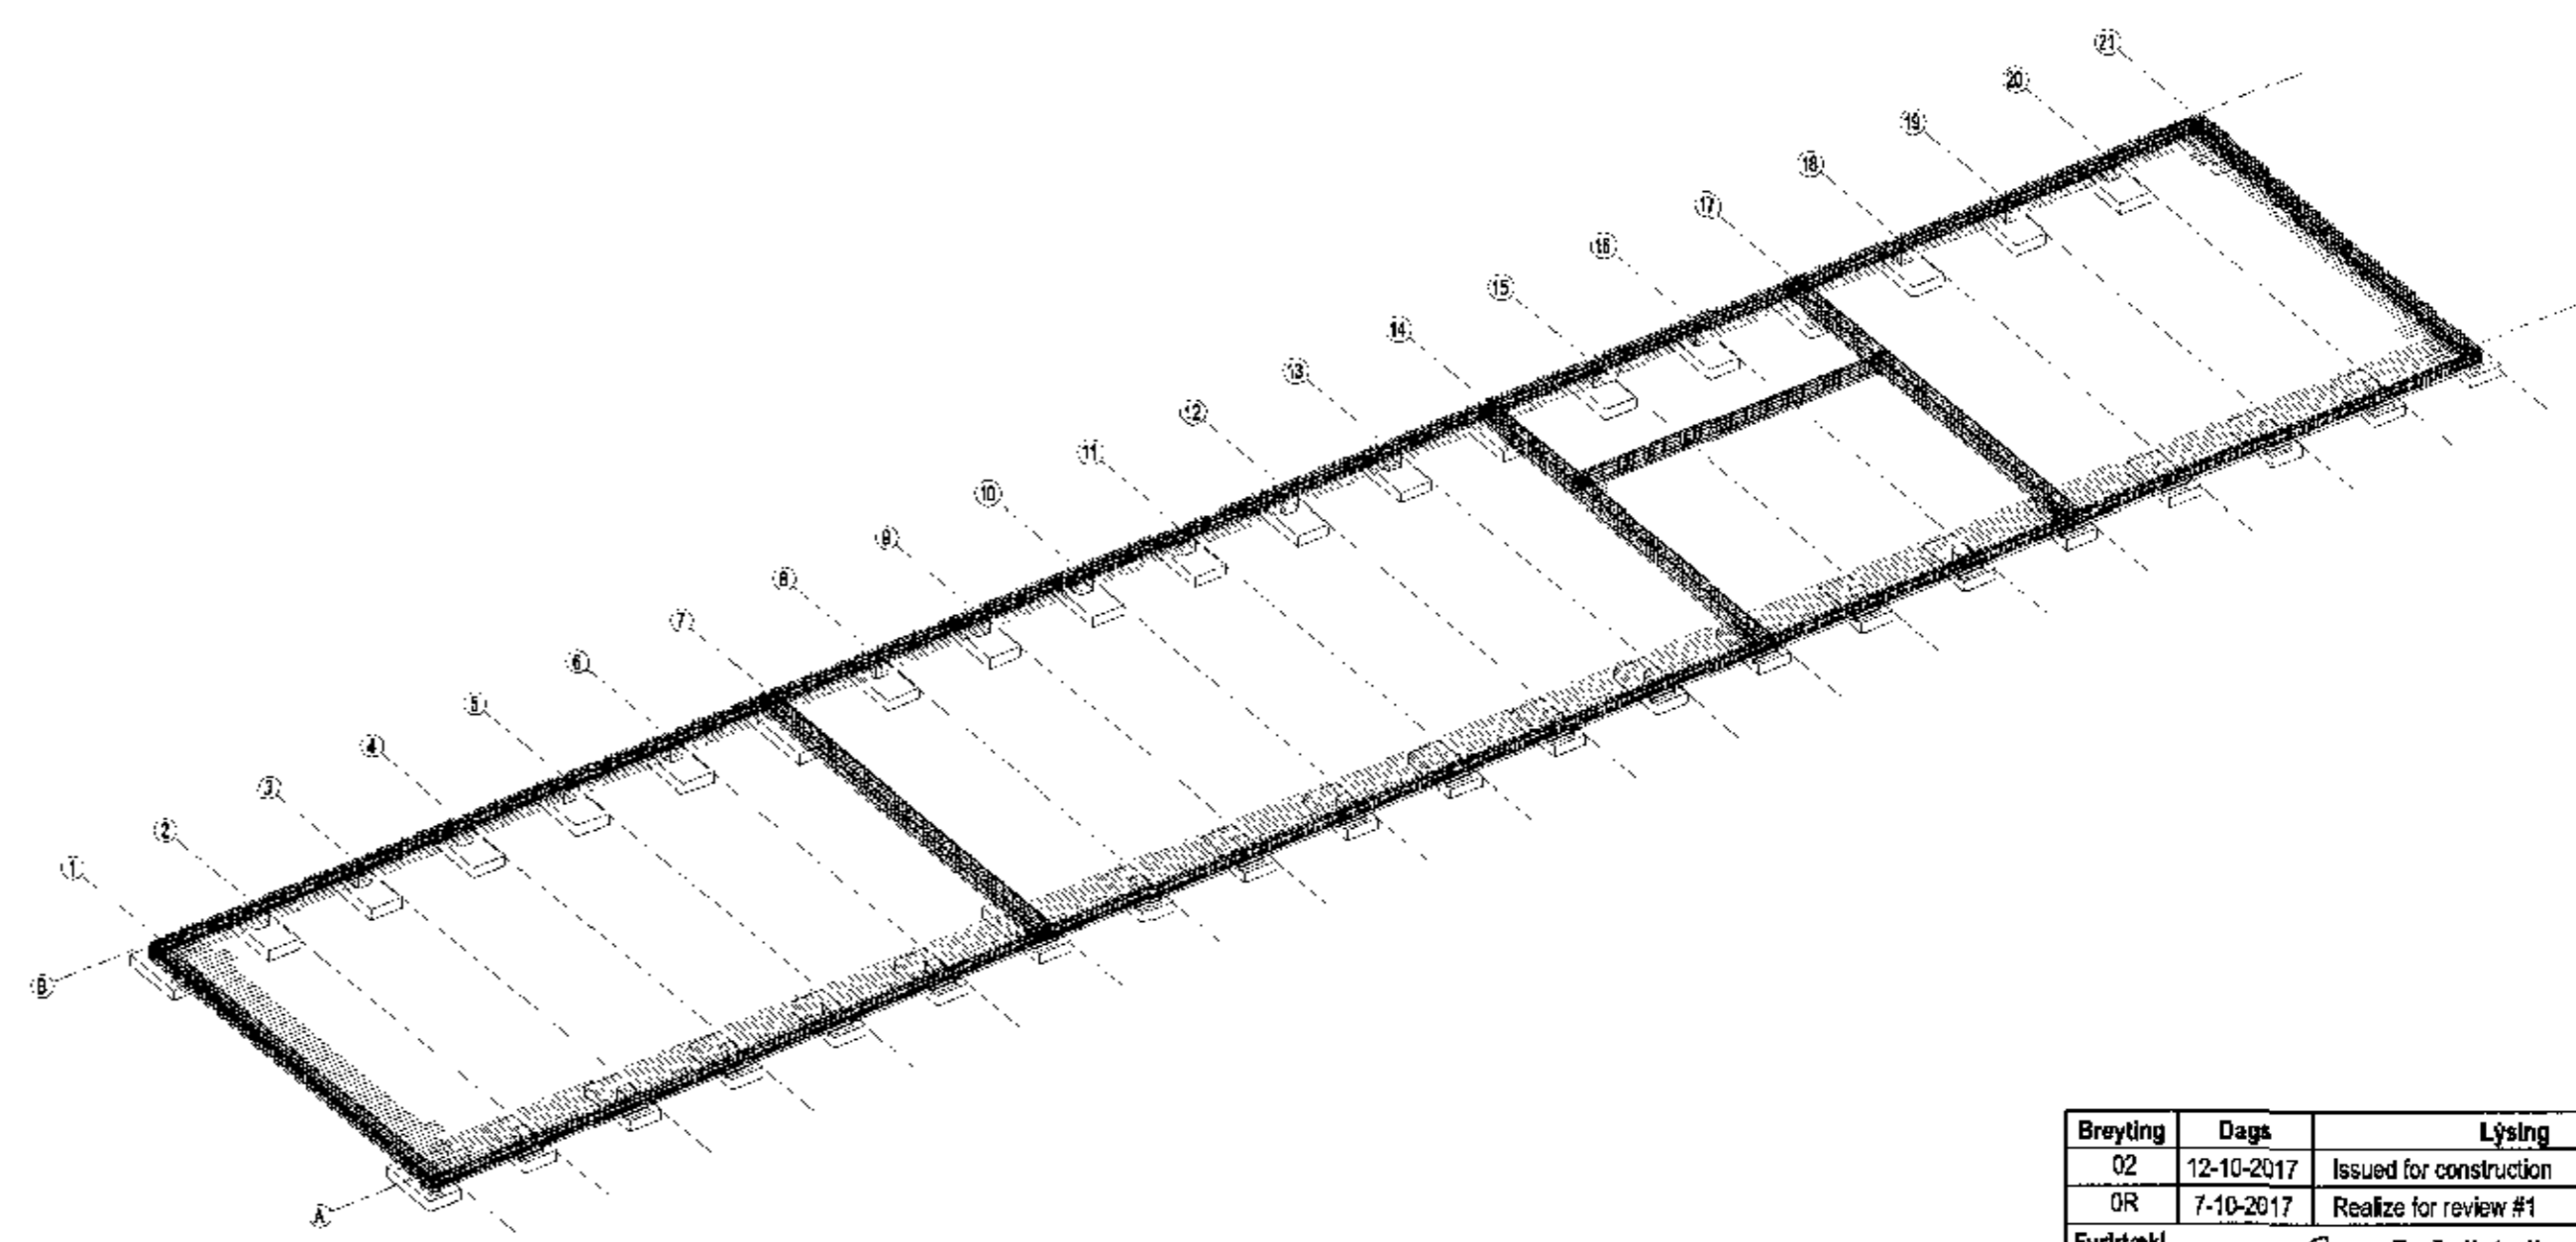

Breyting	Dags	Lýsing	Telknað
02	12-10-2017	Issued for construction	DD
01	7-10-2017	Realize for review #1	DD

Fyrirtæki: Suðulist yfir.
Lóðskaut 2, 19-220 - Hafnarfjörður, Ísland

Verkefni: ÓSEYRARBRAUT 29, MHL.02
Óseyrarbraut 29, 220 Hafnarfjörður, Ísland

Nafn teikningar: UNDIRSTÖÐUR - ÁFANGA 2,3
GRUNNMYND SNIÐ SÉRMYNDIR

Telknað: Damićek, Edisizko

Áðalhönnuður: Sigurbjartur Halldórsson, hl.230859-3479
Byggingatekniðráttinn, Laekjavíð 95, 110 Reykjavík
Sími: 7752233, Netfang: Sigurbjartur.Halldorsson@eykjavik.is

mkv. 1:100	Breyting 02	Telkning nr. 120623-CF-11	Stærð A2
------------	-------------	---------------------------	----------