

REBAR BENDING SCHEDULE


Pos	Diameter	Number	Grade	Length	Kg/p	Weight	Bending shape
rb/131	12	716	A500HW	19800	17.58	12589.0	19800
rb/132	12	4	A500HW	29670	26.35	105.4	29670
rb/133	12	288	A500HW	4550	4.04	1163.6	4550
rb/134	12	32	A500HW	34750	30.86	987.5	34750
rb/135	12	16	A500HW	19670	17.47	279.5	19670
rb/136	12	32	A500HW	4220	3.75	119.9	4220
rb/137	12	16	A500HW	1300	1.15	18.5	1300
rb/138	12	8	A500HW	13400	11.90	95.2	13400
rb/140	12	8	A500HW	1550	1.38	11.0	1550
rb/141	12	4	A500HW	12900	11.46	45.8	12900
rb/142	12	84	A500HW	18000	15.98	1023.0	18000
rb/143	12	16	A500HW	1220	1.08	17.3	1220
rb/144	12	32	A500HW	1950	1.73	55.4	1950
rb/147	12	8	A500HW	4450	3.95	31.6	4450
rb/148	12	24	A500HW	14550	12.92	310.1	14550
rb/149	12	112	A500HW	34870	30.96	3468.0	34870
rb/153	12	8	A500HW	34420	30.56	244.5	34420
rb/154	12	108	A500HW	34950	31.04	3351.8	34950
rb/155	12	124	A500HW	29870	26.52	3289.0	29870
rb/156	12	4	A500HW	34550	30.68	122.7	34550
rb/157	12	241	A500HW	4000	3.55	856.0	4000
rb/159	12	12	A500HW	29220	25.95	311.4	29220
rb/160	12	8	A500HW	19220	17.07	136.5	19220
rb/161	12	4	A500HW	29420	26.12	104.5	29420
rb/162	12	276	A500HW	1500	1.33	367.6	1500
Total:							29105.0

1708418 11.11.2017

Sambýkkt þann
08 NOV 2017
Byggingarútlitruðinn í Hafnarfjörð
F.h. Sigurður Steinar Jónsson

JAFNAÞYGLI	
BYGGINGARSTADI	REBARALINGUR
8	32
10	40
12	48
16	64
20	140
25	175

Áfangi: 4

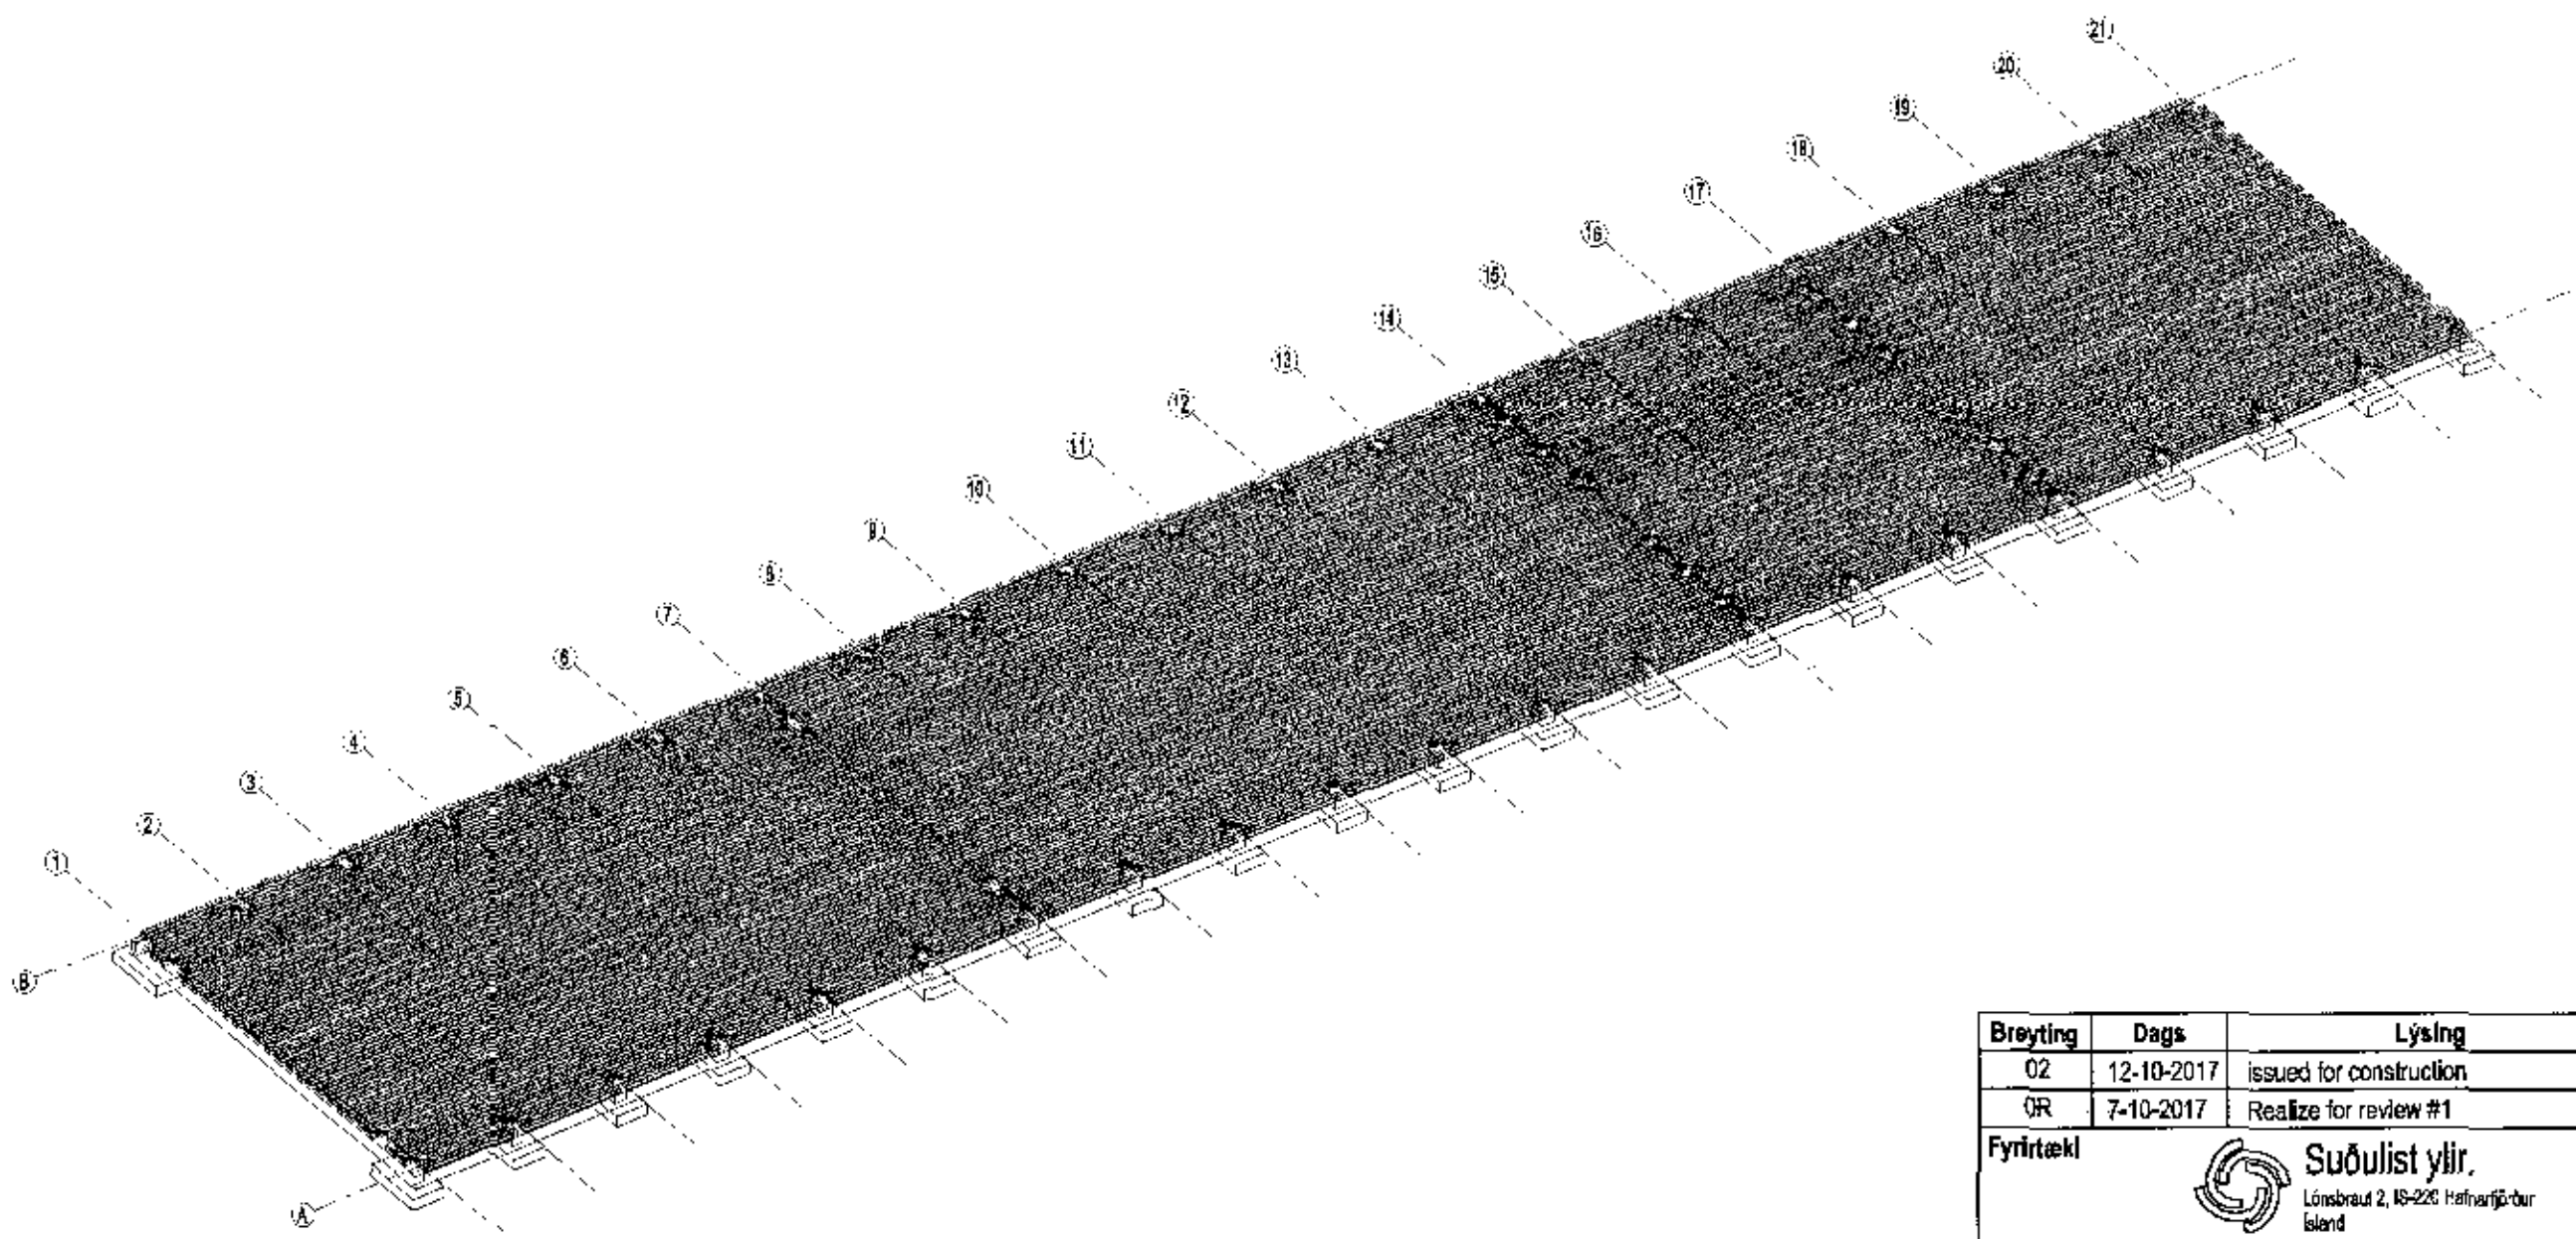

Breyting	Dags	Lýsing	Telknað
02	12-10-2017	issued for construction	DD
0R	7-10-2017	Realize for review #1	DD

Fyrirtæki: Suðulist yfir, Lönsbraut 2, 18-225 Hafnarfjörður, Island

Verkefni: ÖSEYRARBRAUT 29, MHL.02
Öseyrarbraut 29, 220 Hafnarfjörður, Island

Nafn telkningar: UNDIRSTÖÐUR - ÁFANGA 4
GRUNNMYND SNIÐ SÉRMYNDIR

Telknað: Aðalhönnuður: Sigurbjartur Halldórsson, kt. 230856-3479, Sími: 7752233, Netfang: Sigurbjartur.Halldorsson@eyjavik.is

mkv. 1:100	Breyting 02	Telkning nr. 120623-CF-12	Stærð A2
------------	-------------	---------------------------	----------