


Sambýkkt þann  
14 NOV 2017  
Byggingarfulltrúinn F.H. Sigurður Sveinar Jónsson



Grunnmynd  
1 = 50 mm

Lagnir frá inntaksklefa  
Ø25 kalt vatn í Ø110 kdráttarör  
Ø32 heitt vatn í Ø110 kdráttarör  
3 stk. Ø32  
3 stk. Ø60

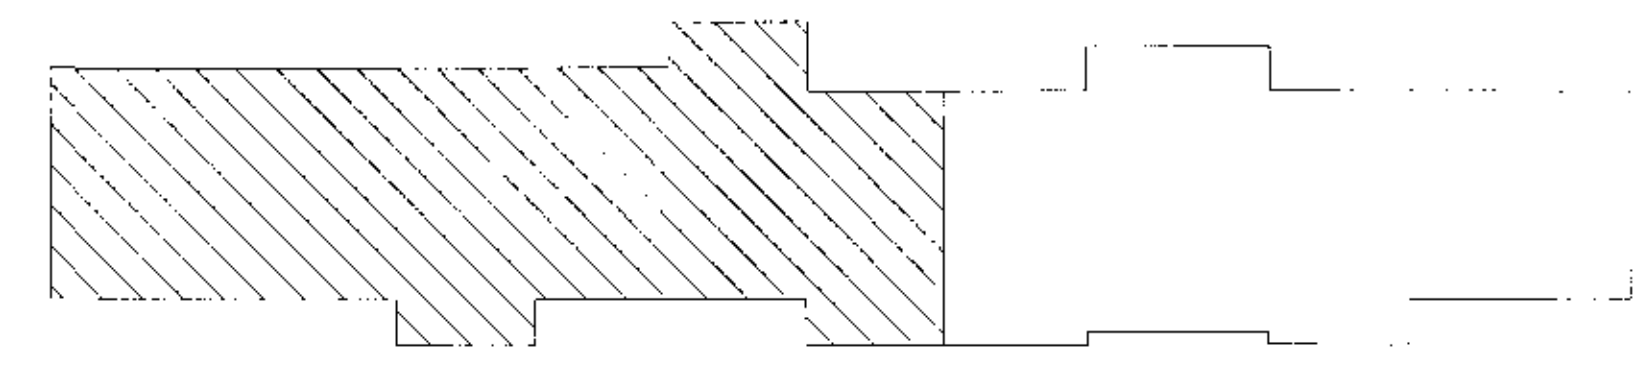

Lyk'lmmynd

ATH.  
Lagnir undir gólf skal einangra



A	Verkleining	PVG	14.09.17
Útg.	Breyting	Höfnuð	Dags.

Reyndarteikning

Fjarðargata 13-16, 220 Hafnarforðar  
Sími: 565-5640  
www.strendingur.is  
strendingur@strendingur.is

Höfundur: Pjetur Vilberg Guðnason kt.051163-2739

Höfundur: *Pjetur Vilberg Guðnason*

Berghella 1, Hafnarfirði

starfsmannahús - stækkun  
Frárennslu grunnmynd

Teiknað / Herrað:	Dags:
JW/PVG	14.09.17
Kvarði:	Nr. teikningar:
1:50	A 301
	Stærð:
	A1