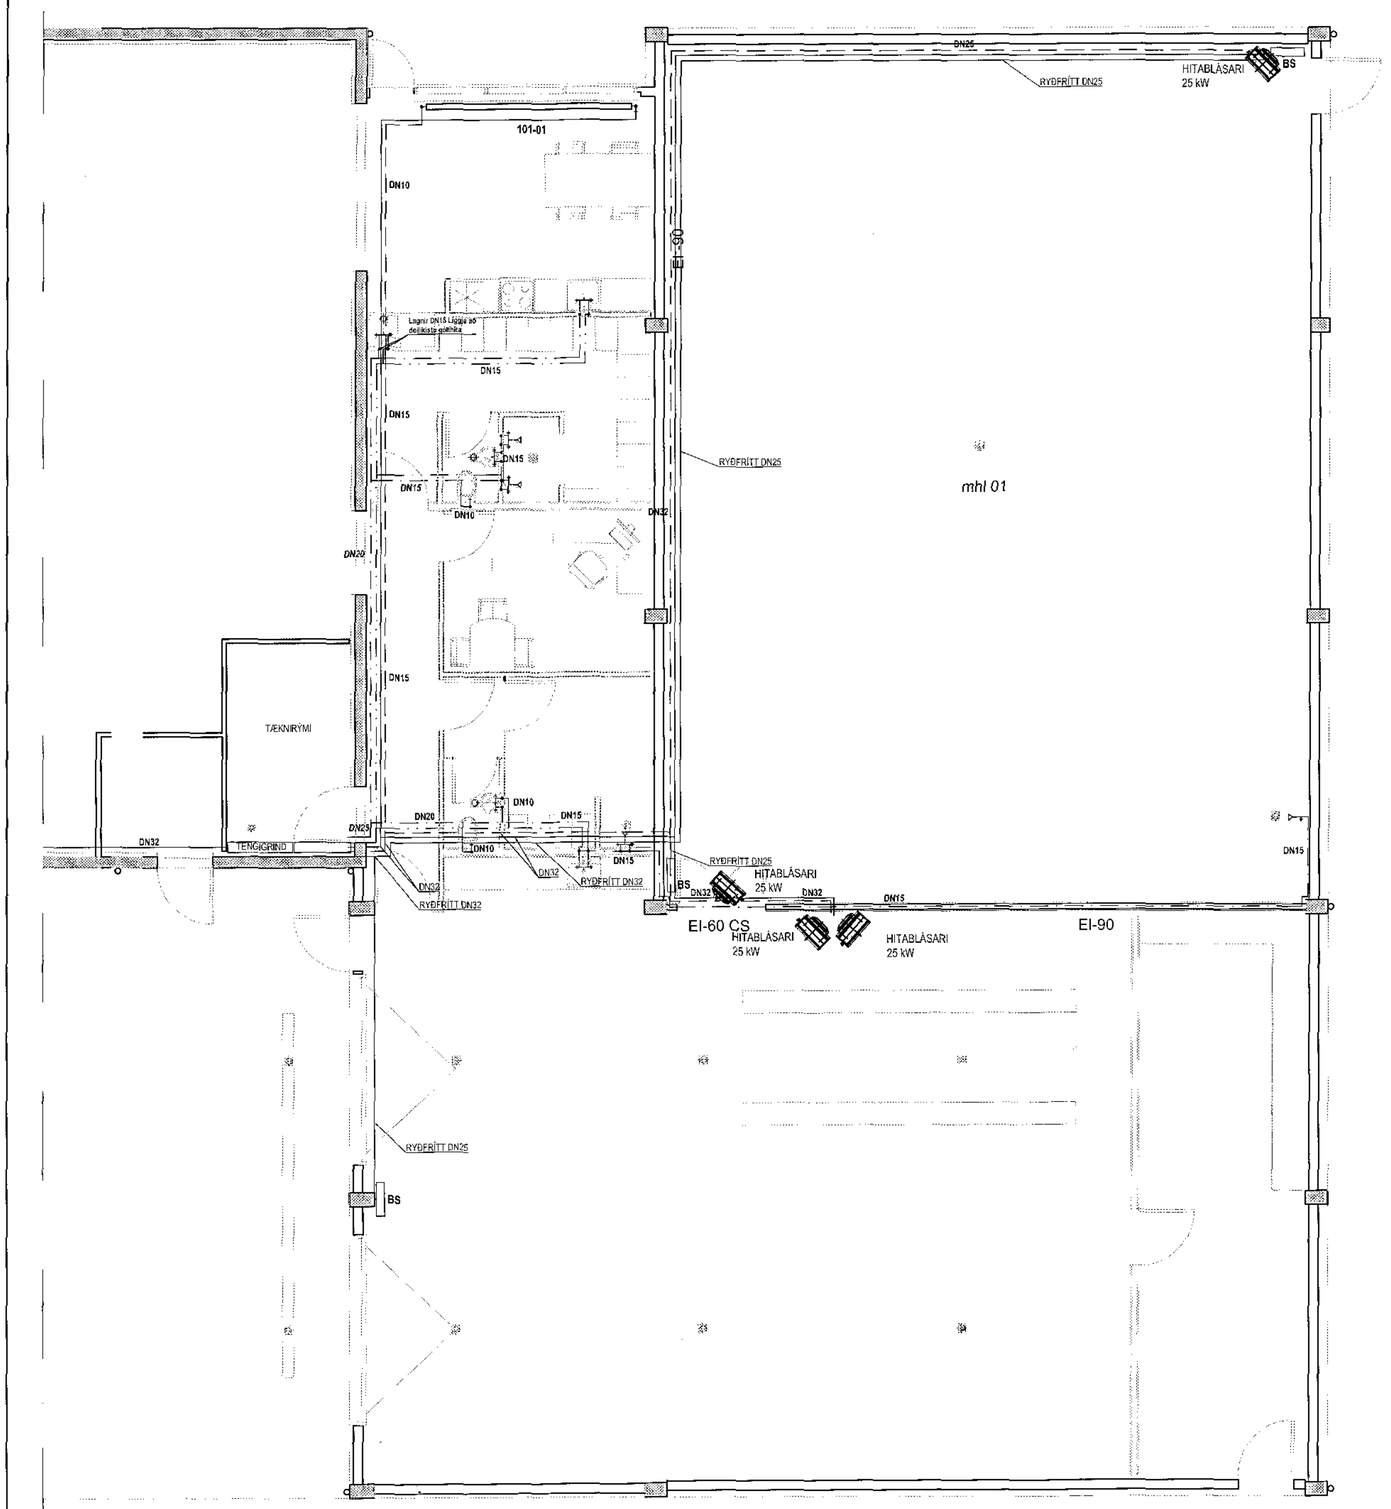

Samþykkt þann
14 NÓV 2017
Byggingarfulltrúinn í Hafnarfirði
F.h. Sigurður Steinar Jónsson

Dalshraun 5, Hafnarfirði

Hita- og þrifalagnir
Hitalagnir
Neysluvatn

HANNAÐ	JVN	TEIKNAÐ	JVN	MKV.	1:50
SAMÞ.		SKOÐ.			
ÚTGEFIÐ		DAGS.			

VERK NR. V 17-012
TEIKN. NR. P-03
DAGS. 02.10.2017
Ágúst Birgisson 160557-4199

VÍÐSJÁ
VERKFRÆÐISTOFA FRV
TRYGGVAGATA 11, 101 REYKJAVÍK
SÍMI: 561 9040, NETFANG: vid@vidsja.is
www.vidsja.is