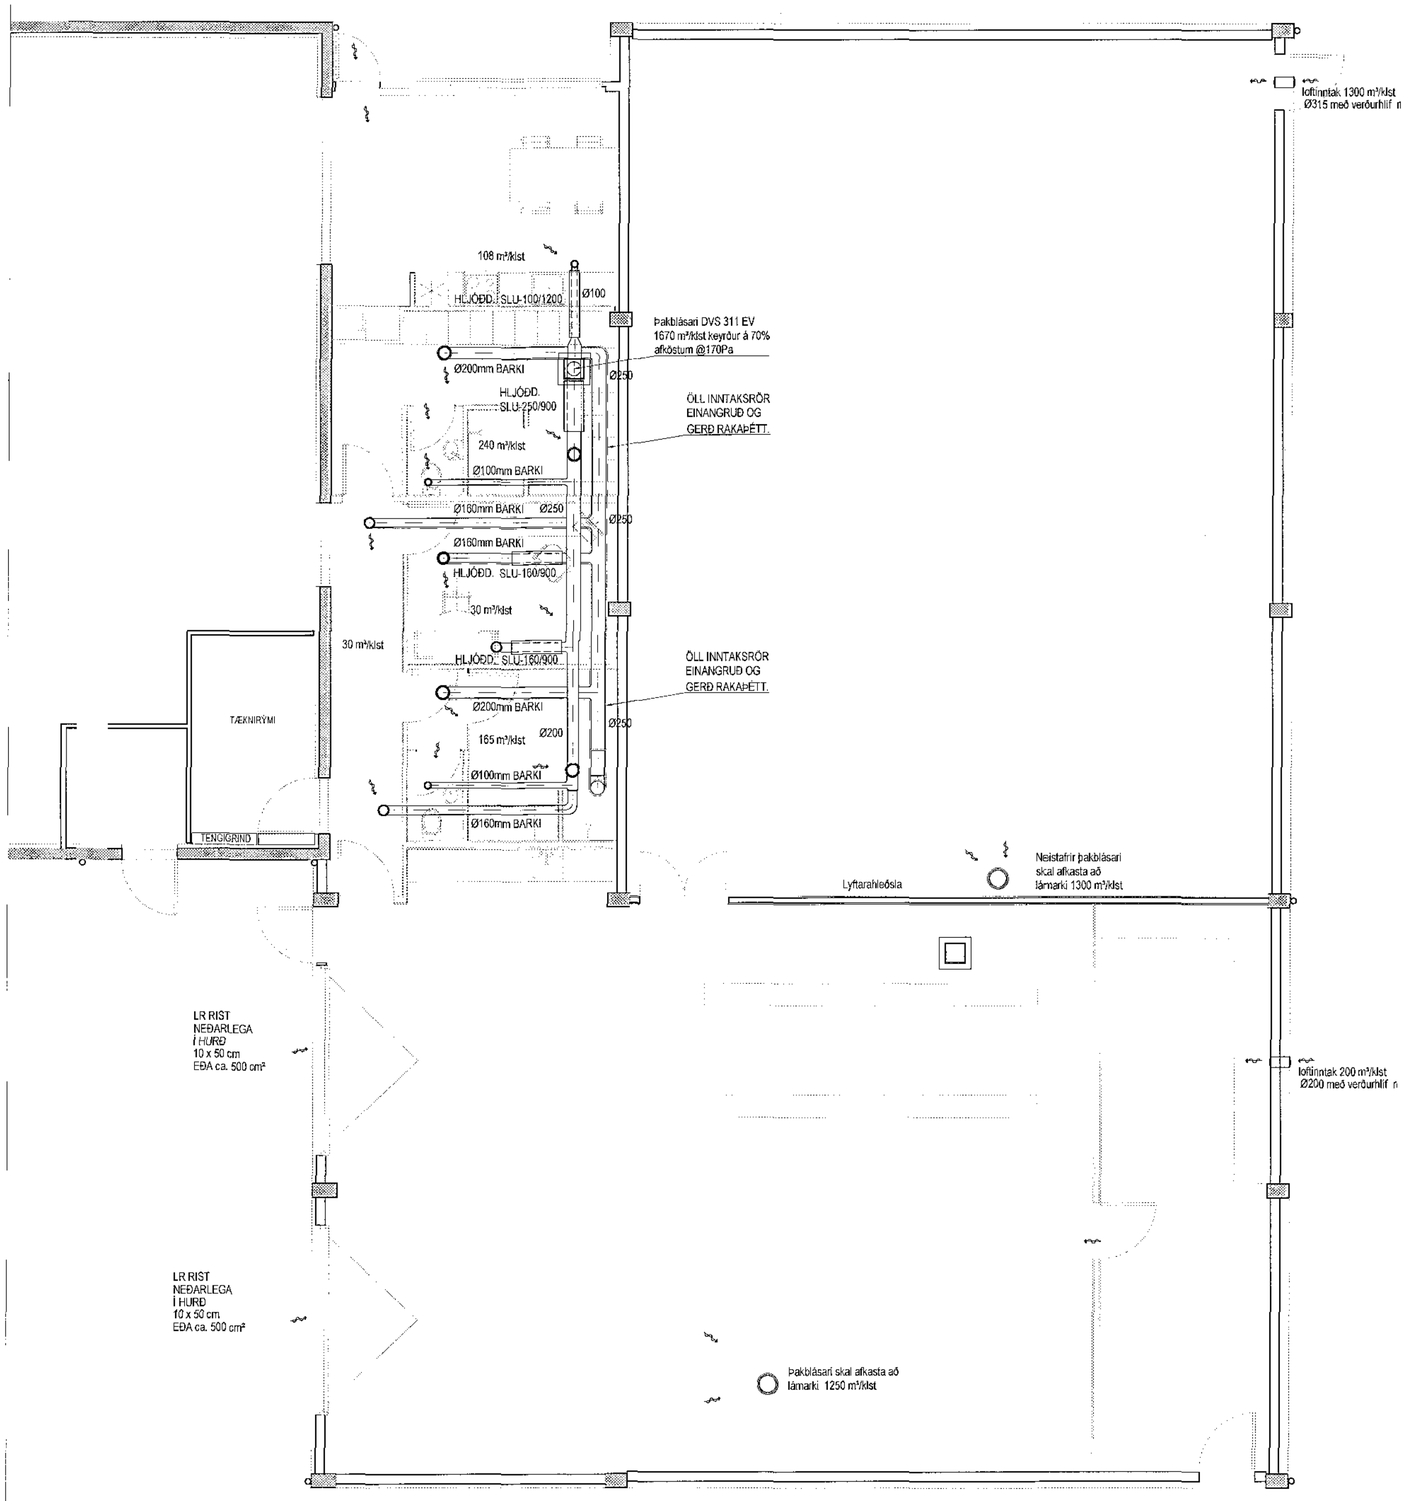

YFIRLITSMYND

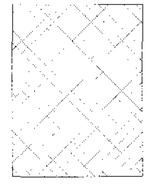

Samþykkt þann
14 NÓV 2017
Byggingarfulltrúinn í Hafnarfirði
F.h. Sigurður Steinar Jónsson

BREYTA		DAGS.		ÁRITUN	

Dalshraun 5, Hafnarfirði

Loftræsing
Grunnmynd

HANNAÐ	JVN	TEIKNAÐ	JVN	MKV.	1:50	VERKNR.	V17.012
SKOÐ.				DAGS.	19.10.2017	TEIKN. NR.	L-01
SAMÞ.	Ágúst Birgisson 160557-4199						

VÍÐSJÁ
VERKFRÆÐISTOFA FRV
HYGGVAGARÐI 11 101 REYKJAVÍK
SÍMI 561 8040, NETFANG: vidsja@vidsja.is
www.vidsja.is