1401.434 10 10 1047

Samþykkt þann 14 NOV 2017
Byggingarfulltrúinn í Hafnarfirði
F.h. Sigurður Steinar Jónsson

GRUNNLAGNIR - GRUNNMYND 1:50

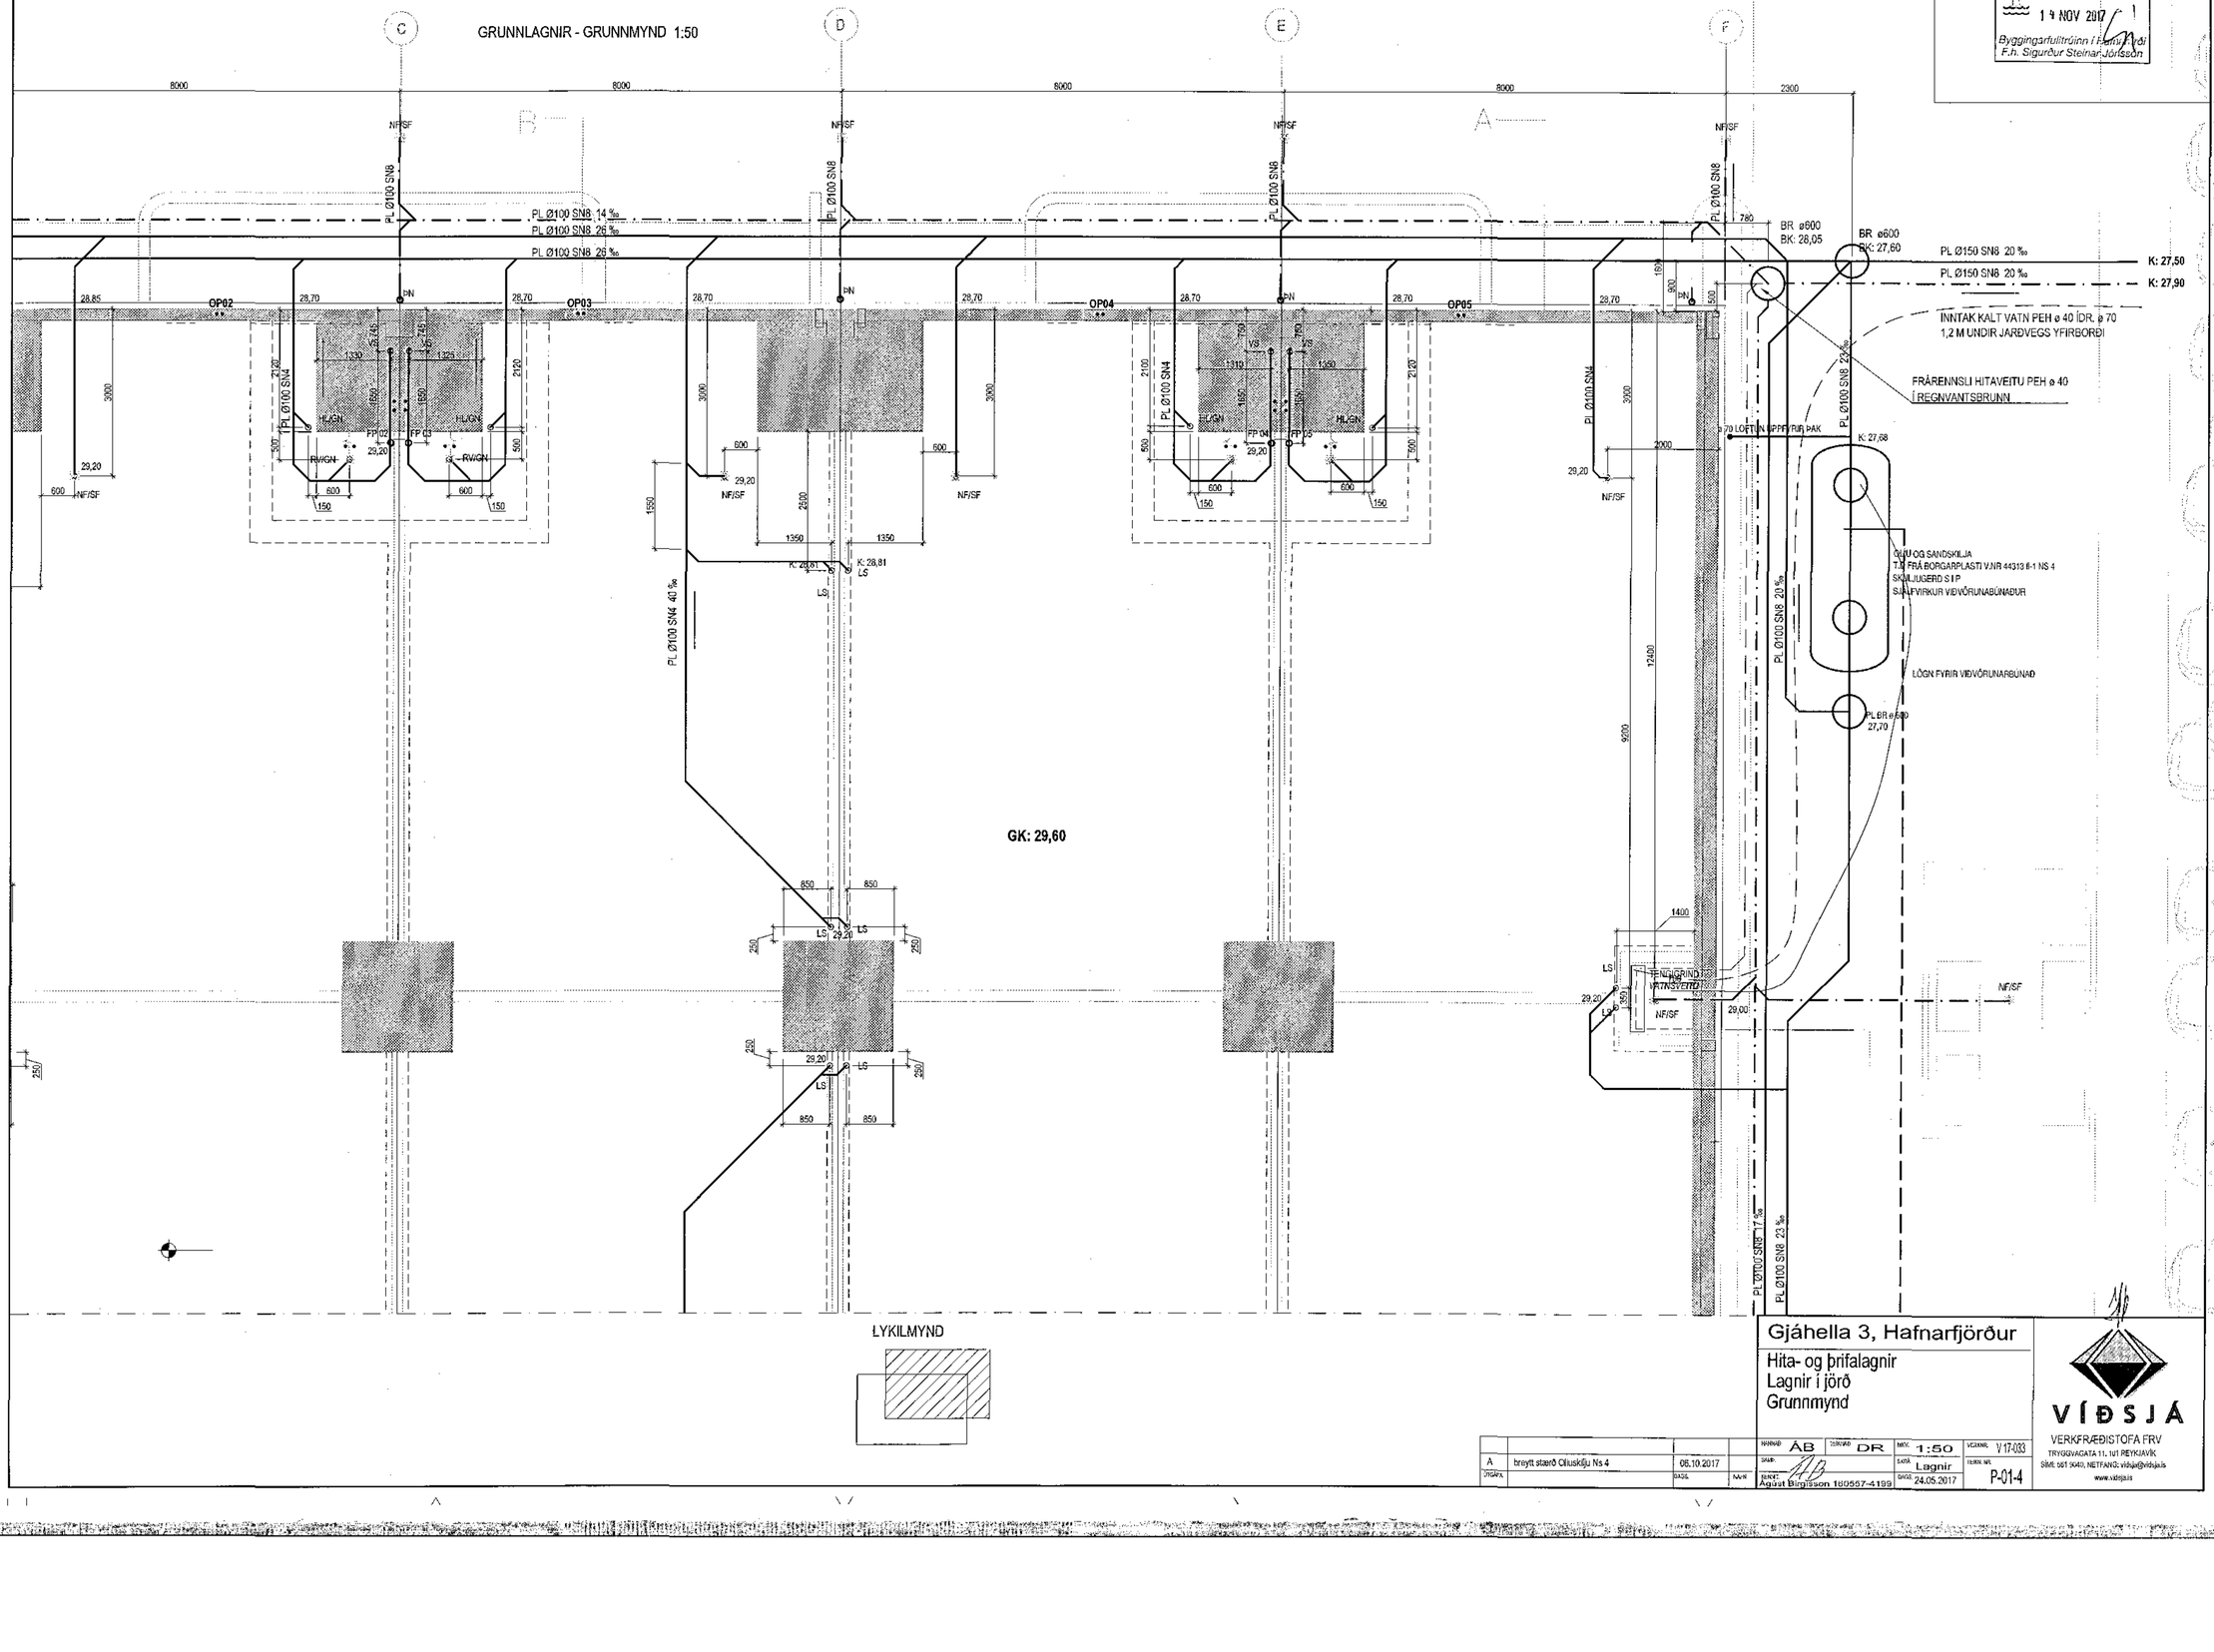

LYKILMYND

A	breytt staerð Olíuskilju Ns 4	06.10.2017		HANNAÐ	AB	TEIKNAÐ	DR	MKV. 1:50	VERKNR. V 17-033
ÚTGÁFA		DAGS.	ÁRITUN	SAMÞ.				STÆRÐ Lagnir	TEIKN. NR. P-014
				HANNUÐ	Ágúst Birgisson 160557-4199			DAGS. 24.05.2017	

Gjáhella 3, Hafnarfjörður

Hita- og þrifalagnir
Lagnir í jörð
Grunnmynd

VÍÐSJÁ
VERKFRÆÐISTOFA FRV
TRYGGVAGATA 11, 101 REYKJAVÍK
SÍMI: 561 9040, NETFANG: vidsja@vidsja.is
www.vidsja.is