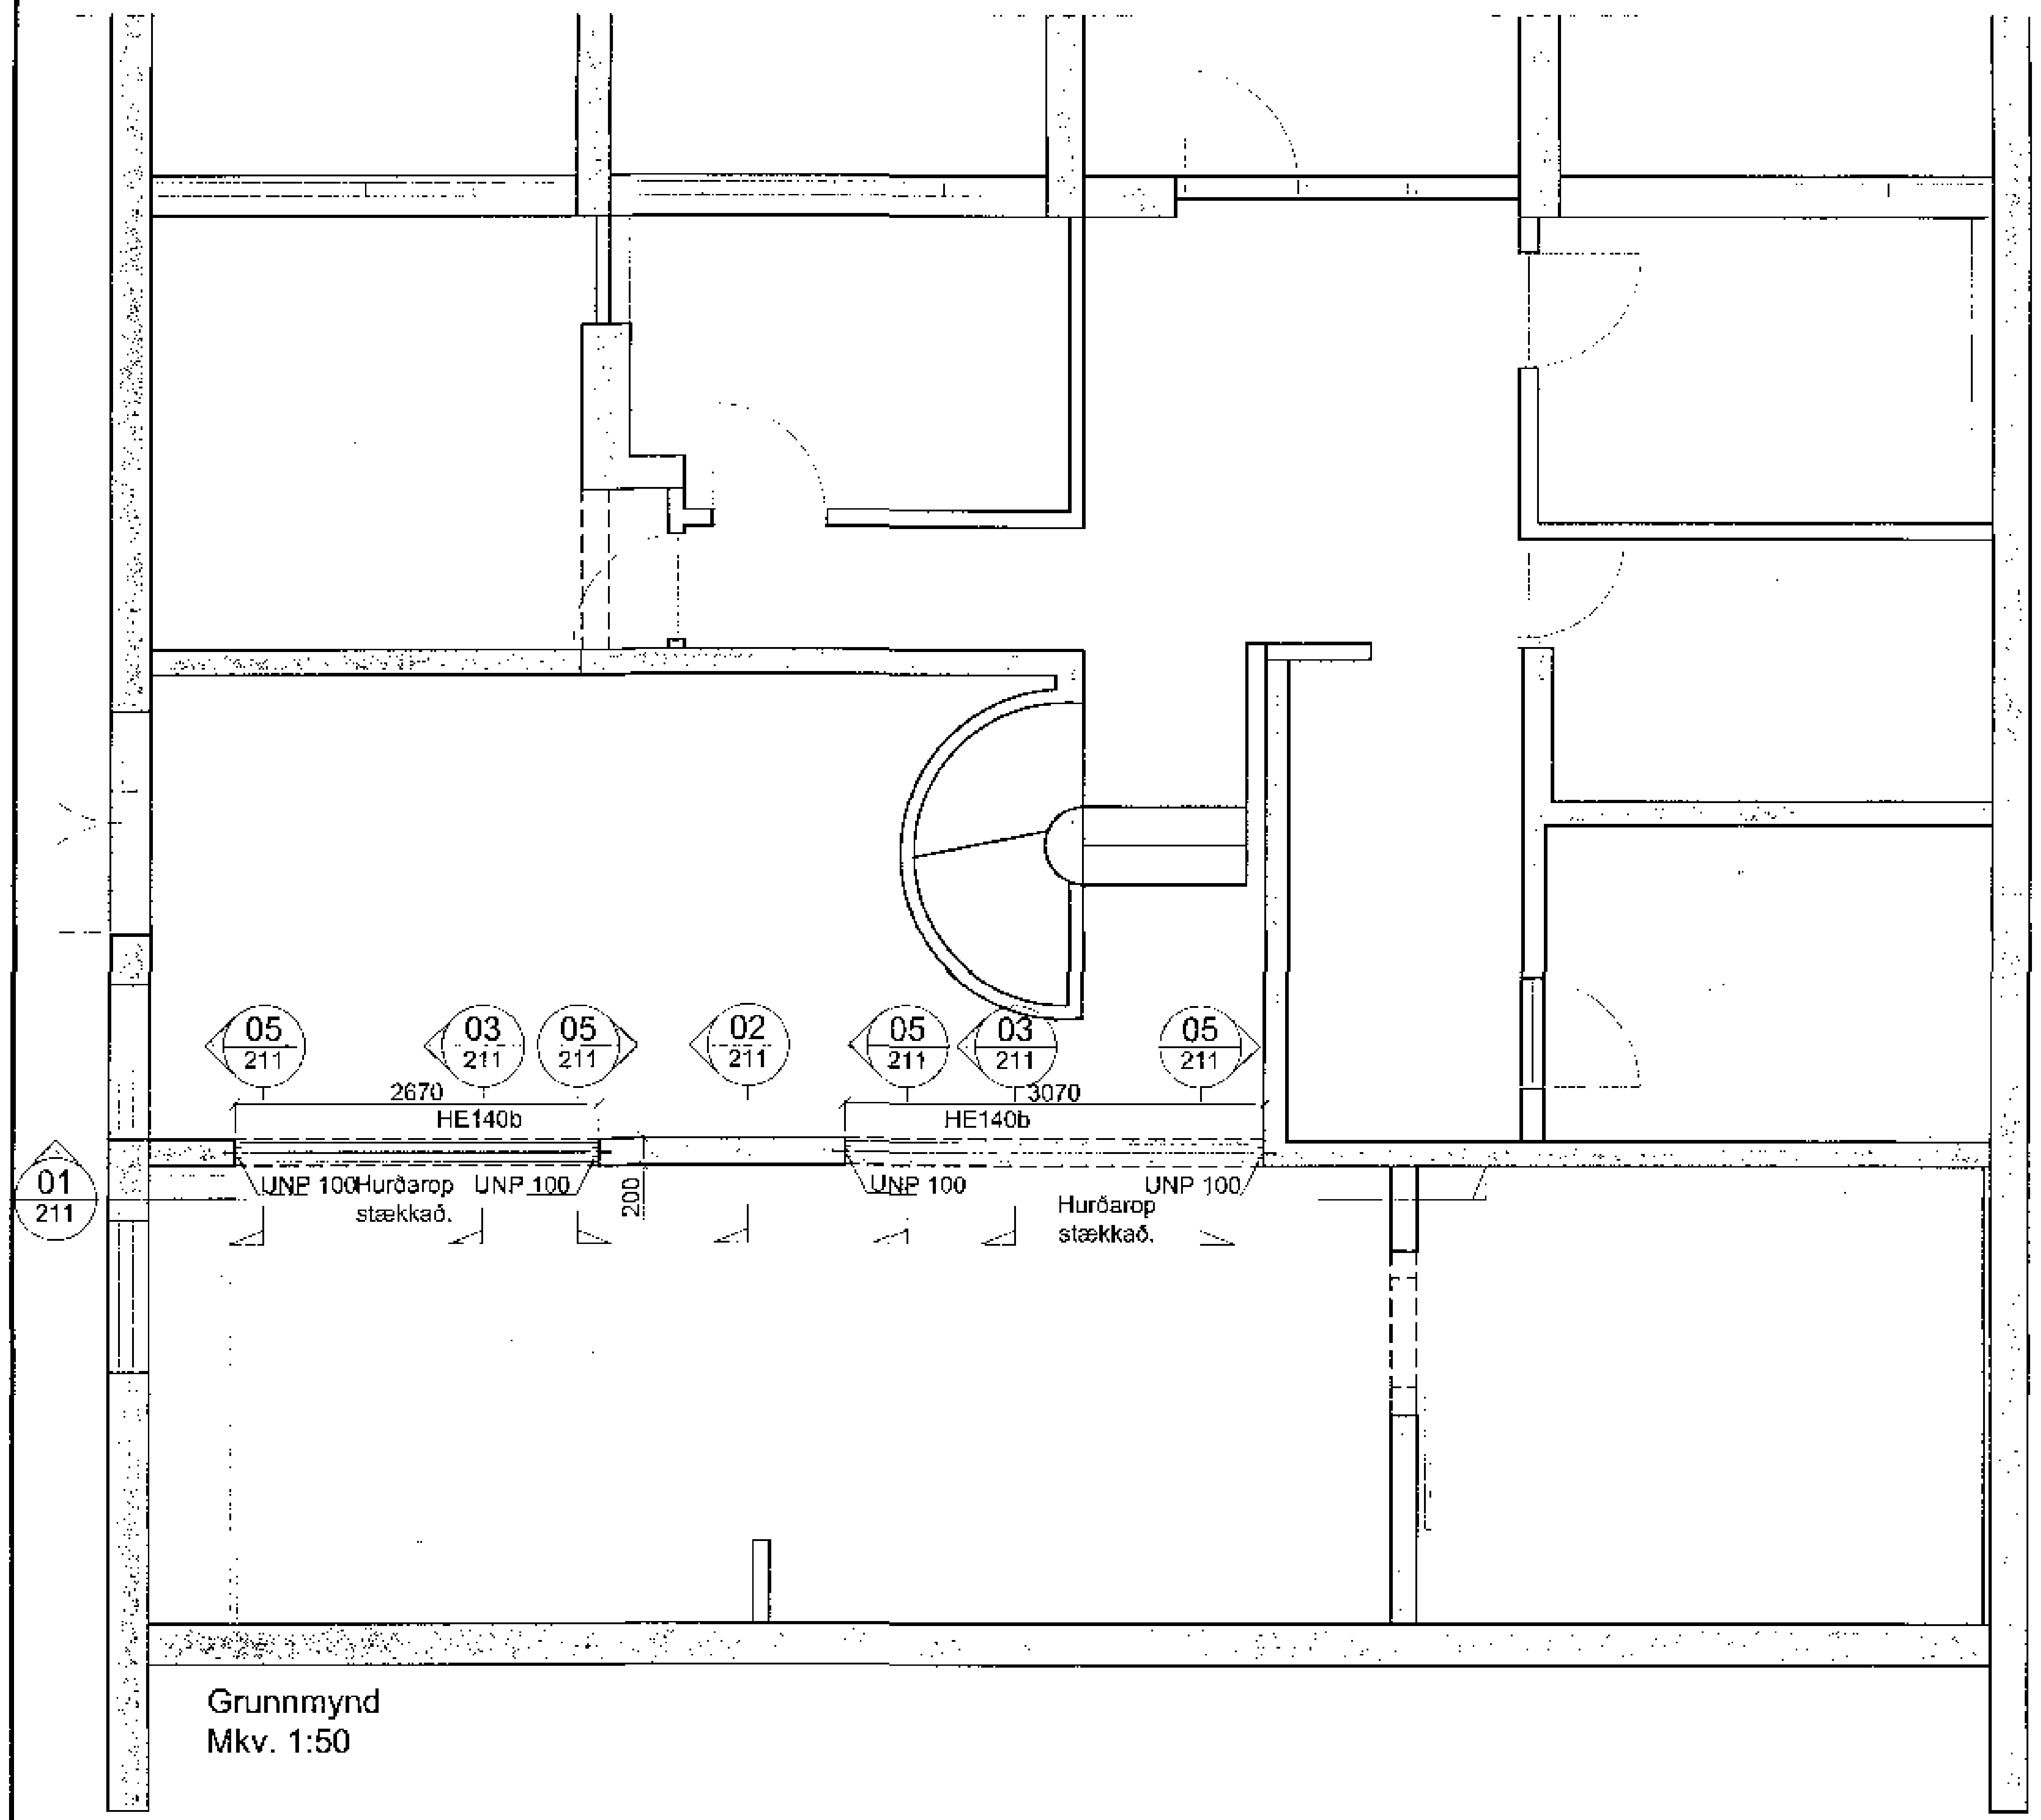

Grunnmynd
Mkv. 1:50

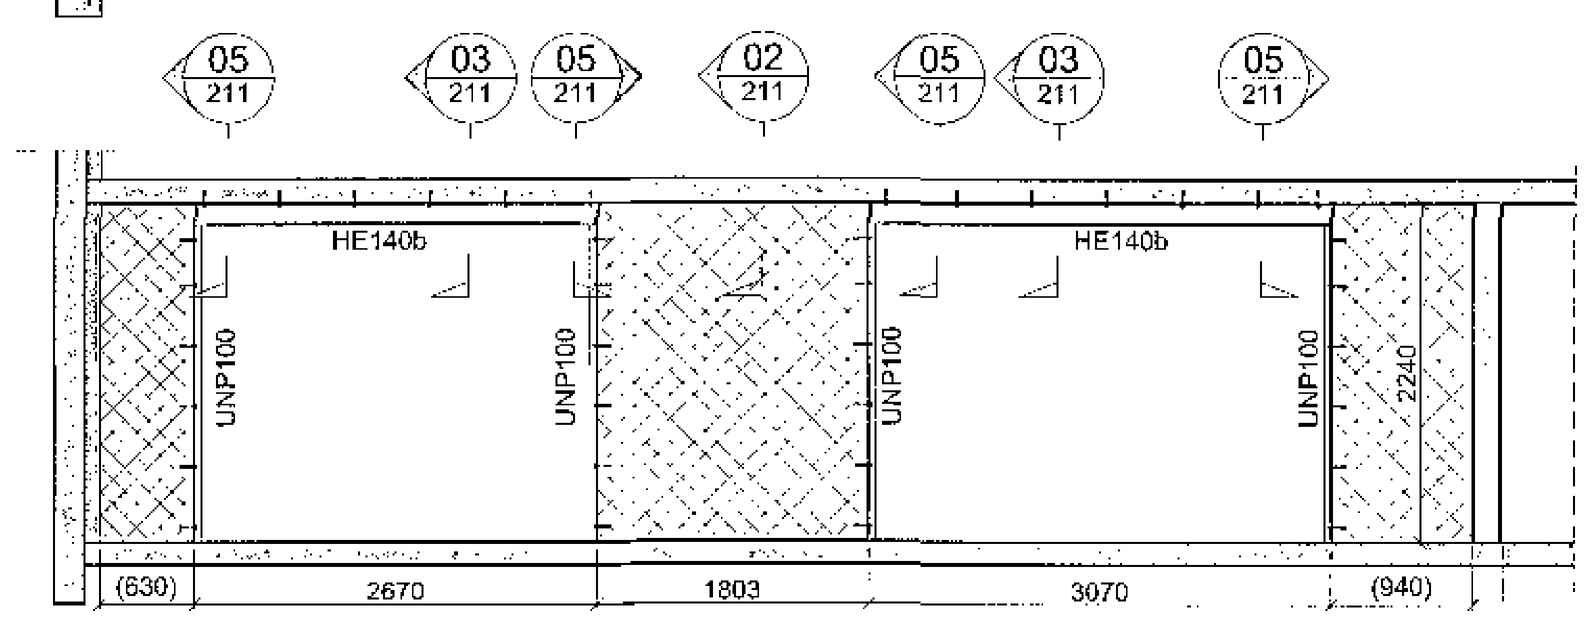

Snið 01
Mkv. 1:50

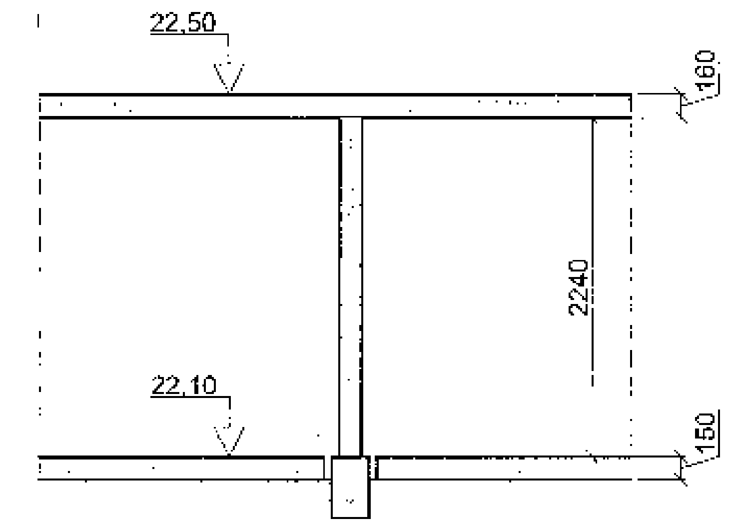

Snið 02
Mkv. 1:50

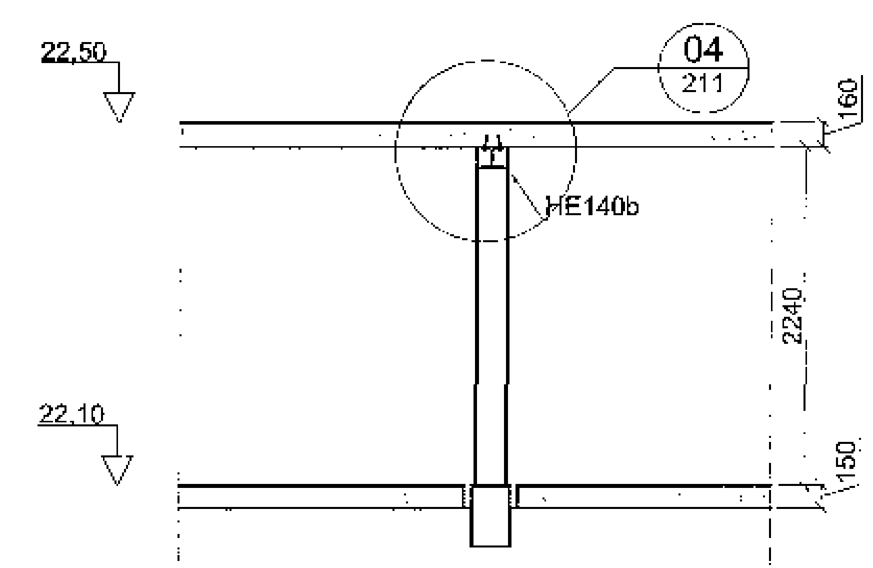

Snið 03
Mkv. 1:50

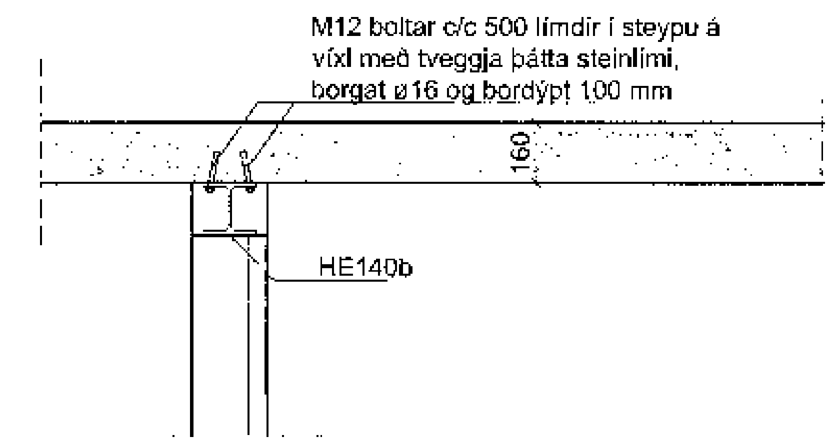

Deili 04
Mkv. 1:50

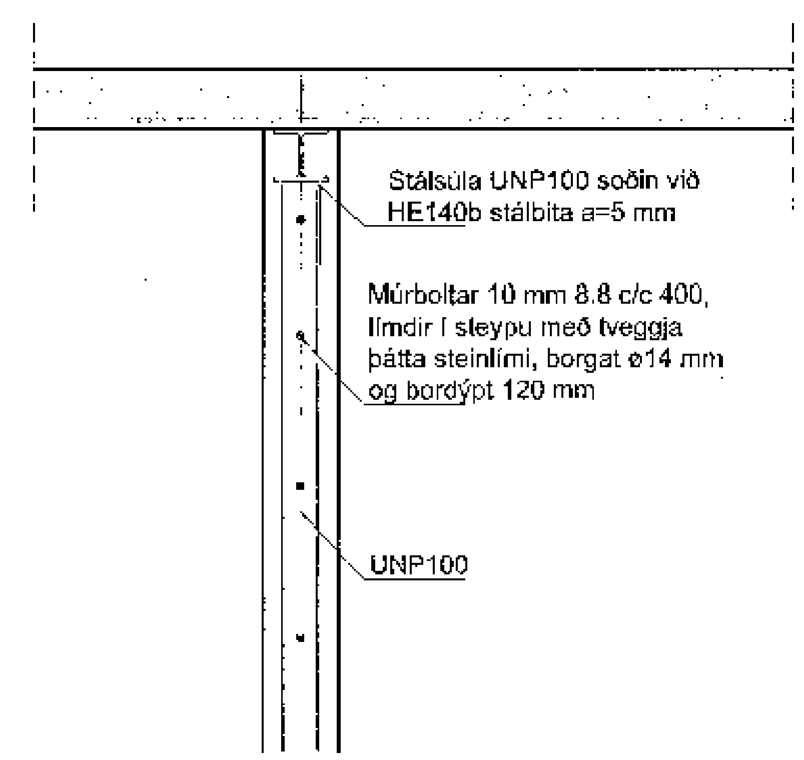

Snið 05
Mkv. 1:20

Skýringar:

Um er að ræð að gera stærri op í veggi í kjallara.
Í stað steypu verða settir HE140b stálbitar sem sitja á UNP 100 stálsúlum sem boltast við vegg.

Bitar og súlur eru boltaðir við steypu samkvæmt skýringum á teikningu.
Á meðan sagað er skal setja loftastoðir undir plötu, að ofan og neðan á loftasstoðir skal setja stórar stálplötur þannig að þungin frá þeim dreifist vel.

Klæða skal stálbita og súlur af þannig að það burðarvirki verði EI90.
Allt smíðastál skal vera S235 samkv. staðli EN 10210.

Með þessari útfærslu á styrkingum vegna breytinga á hús er styrkur húsins tryggður.

Endurbætur á brunavörnum verða gerðar samhliða eðlilegu viðhaldi.

Samþykkt þann
14 NOV 2017
Byggingarfulltrúinn í Hafnarfirði
F.h. Sigurður Steinar Jónsson

Dags:	Nr.	Breytingar:	Samþ.

25.09.2017

0 1000 2000 3000 4000 5000
1:50

0 500 1000 1500 2000
1:20

VERKHOF EHF
Fellsmúli 26 • 108 Reykjavík • Sími: 517 9050 • Netfang: verkhof@verkhof.is

Heiti verks: Lækjarhvammur 01, 220 Hafnarfjörður	Hönnuðir: Svavar M. Sigurjónsson, Björgvin Ö. Sigurjónsson	Dags: 22.09.2017
		Geymslunr.: 211
Heiti teikningar: Burðarvirki - Kjallari; Sögun og styrkingar - Grunnmynd og snið; Skýringar	Samþykkt:	Verknúmer: 17-89
	Aðalhönnuður: Reynir Kristjánsson	Mælikv.: 1:50/20
Hannað: SMS · Teiknari: SMS · Rýni: · Yfirfarið: BÖS	Samþykkt:	Teikn.nr.: 211 · Útgáfa:

P:\Verk 2017\17-89 Lækjarhvammur 01\03 Teikningar\Burður\211 Lækjarhvammur 01.dwg
25.9.2017 09:31:46