




Sannþykkt þann
14 NOV 2017
Byggingarfulltrúinn / Hafnarfirði
F. H. Stjurdur Steinar Jónsson

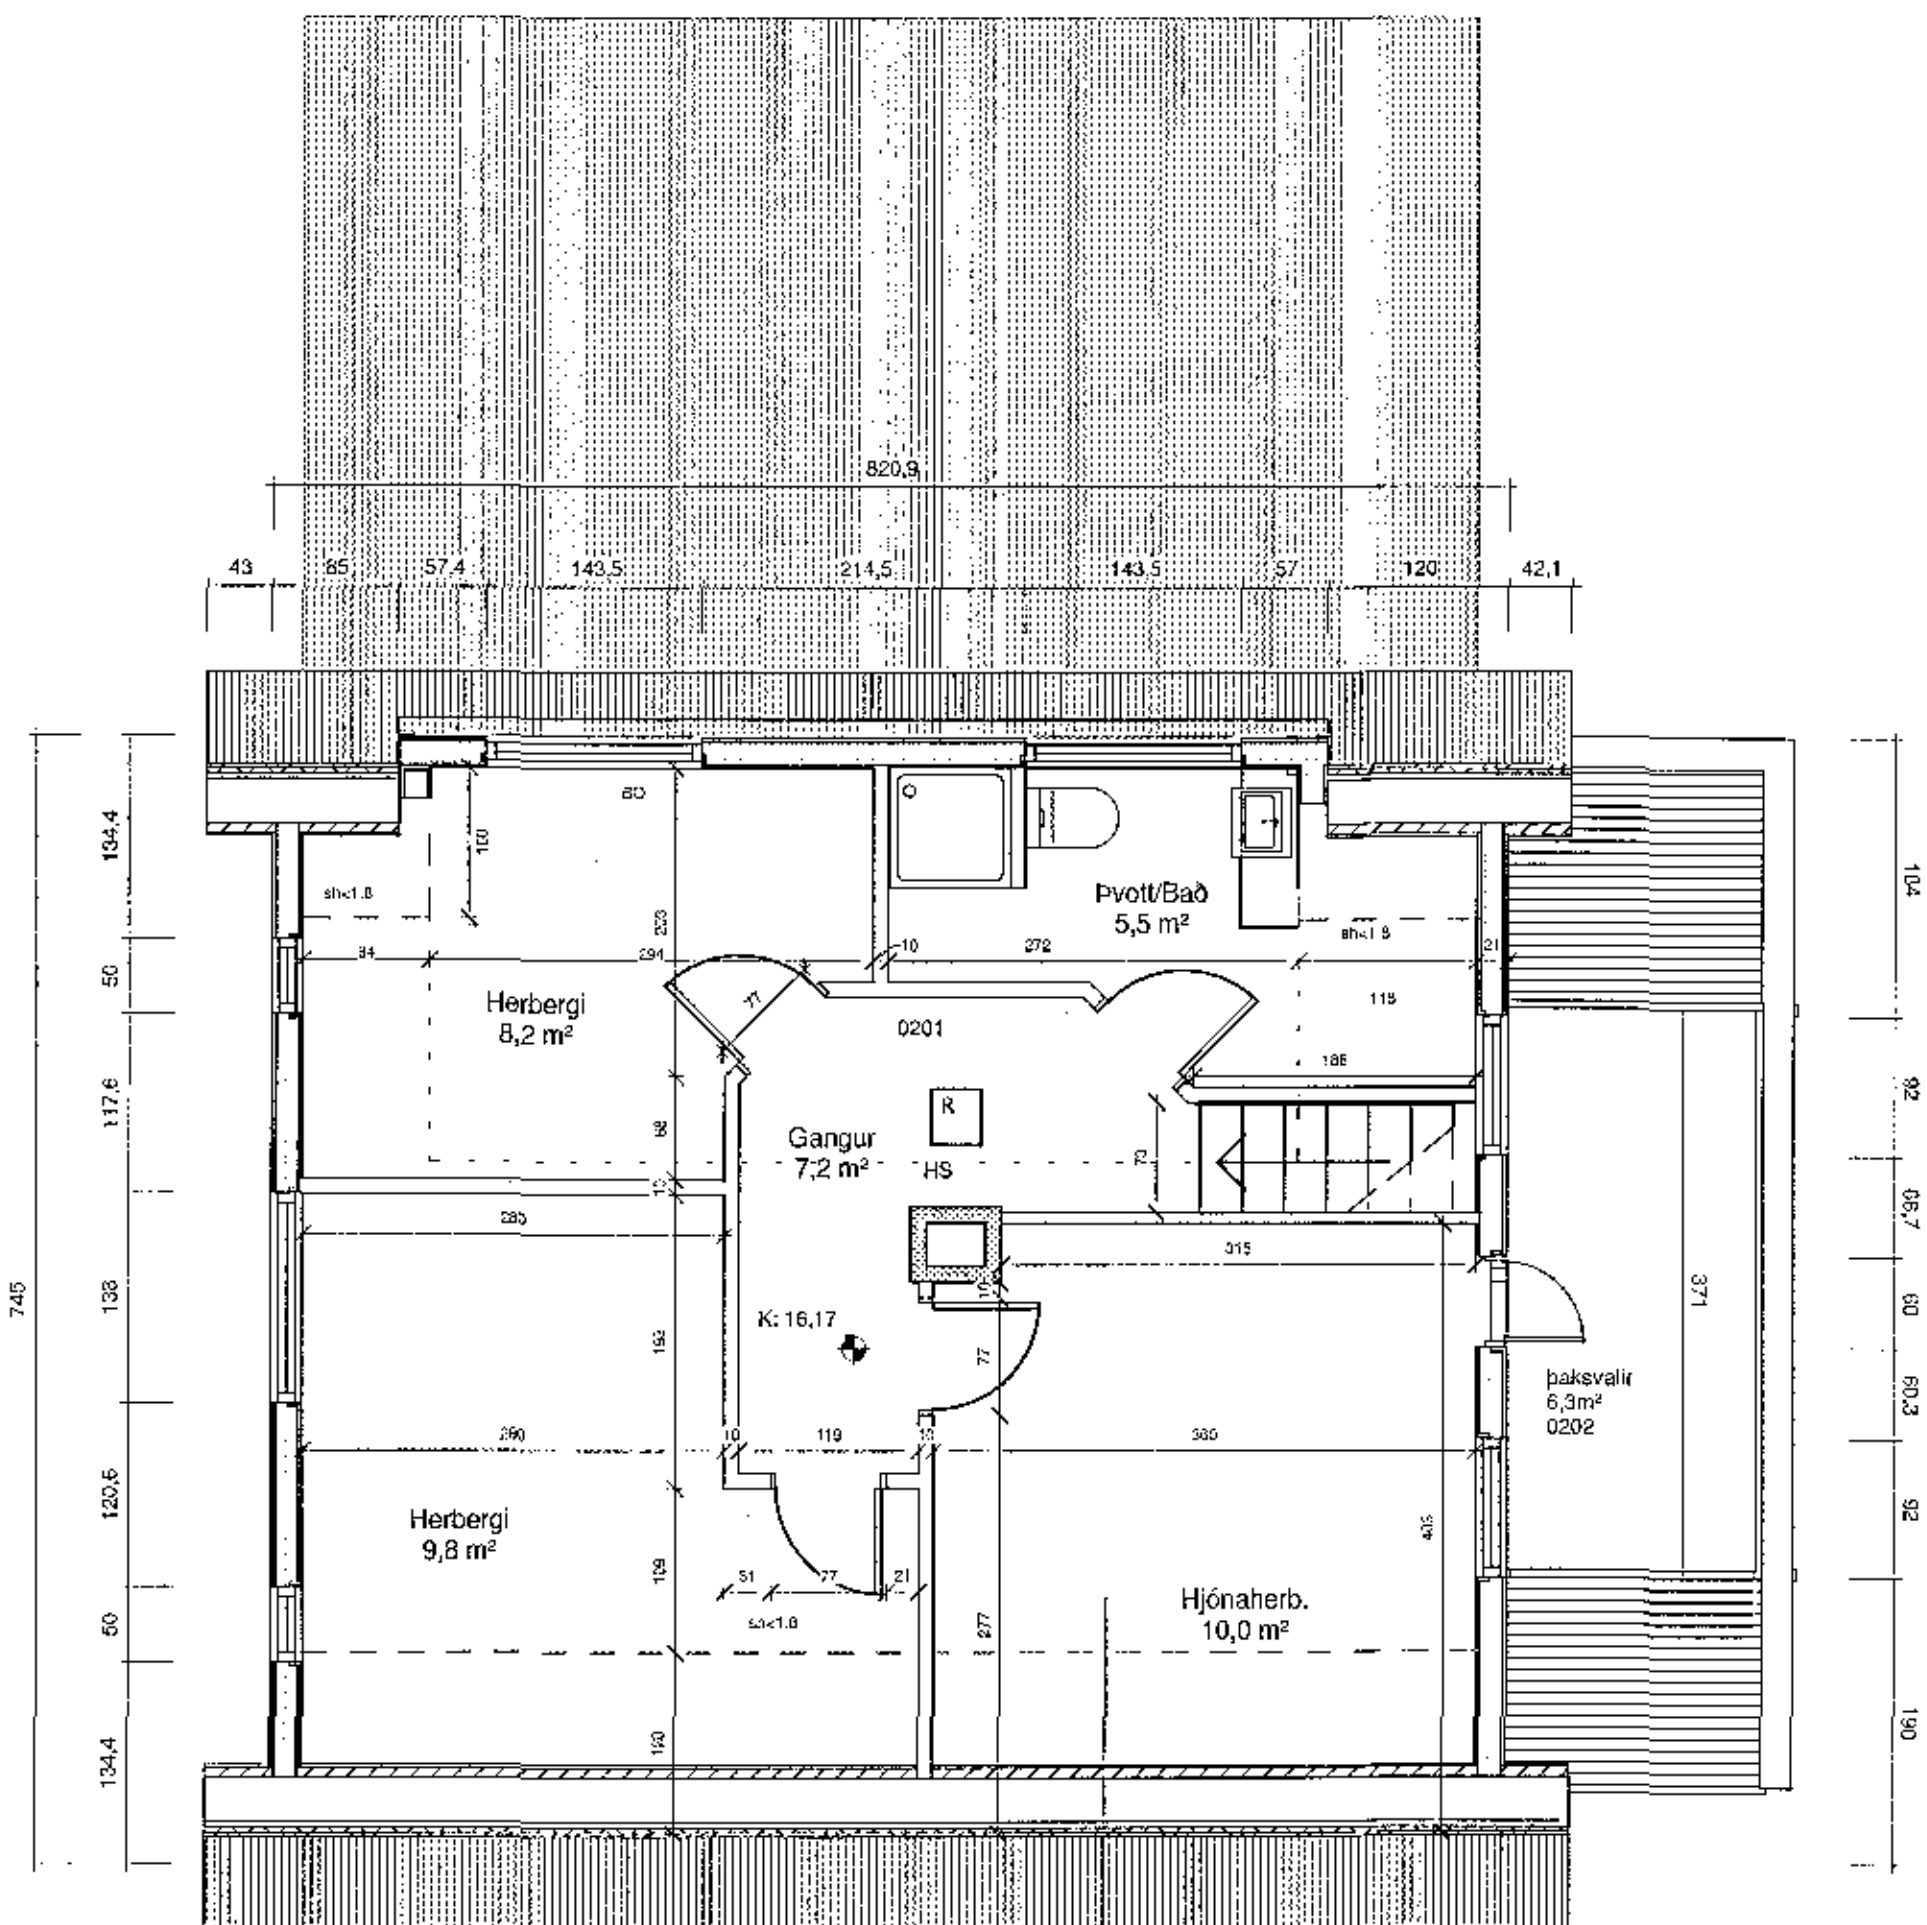

Rishæð.
1 : 50

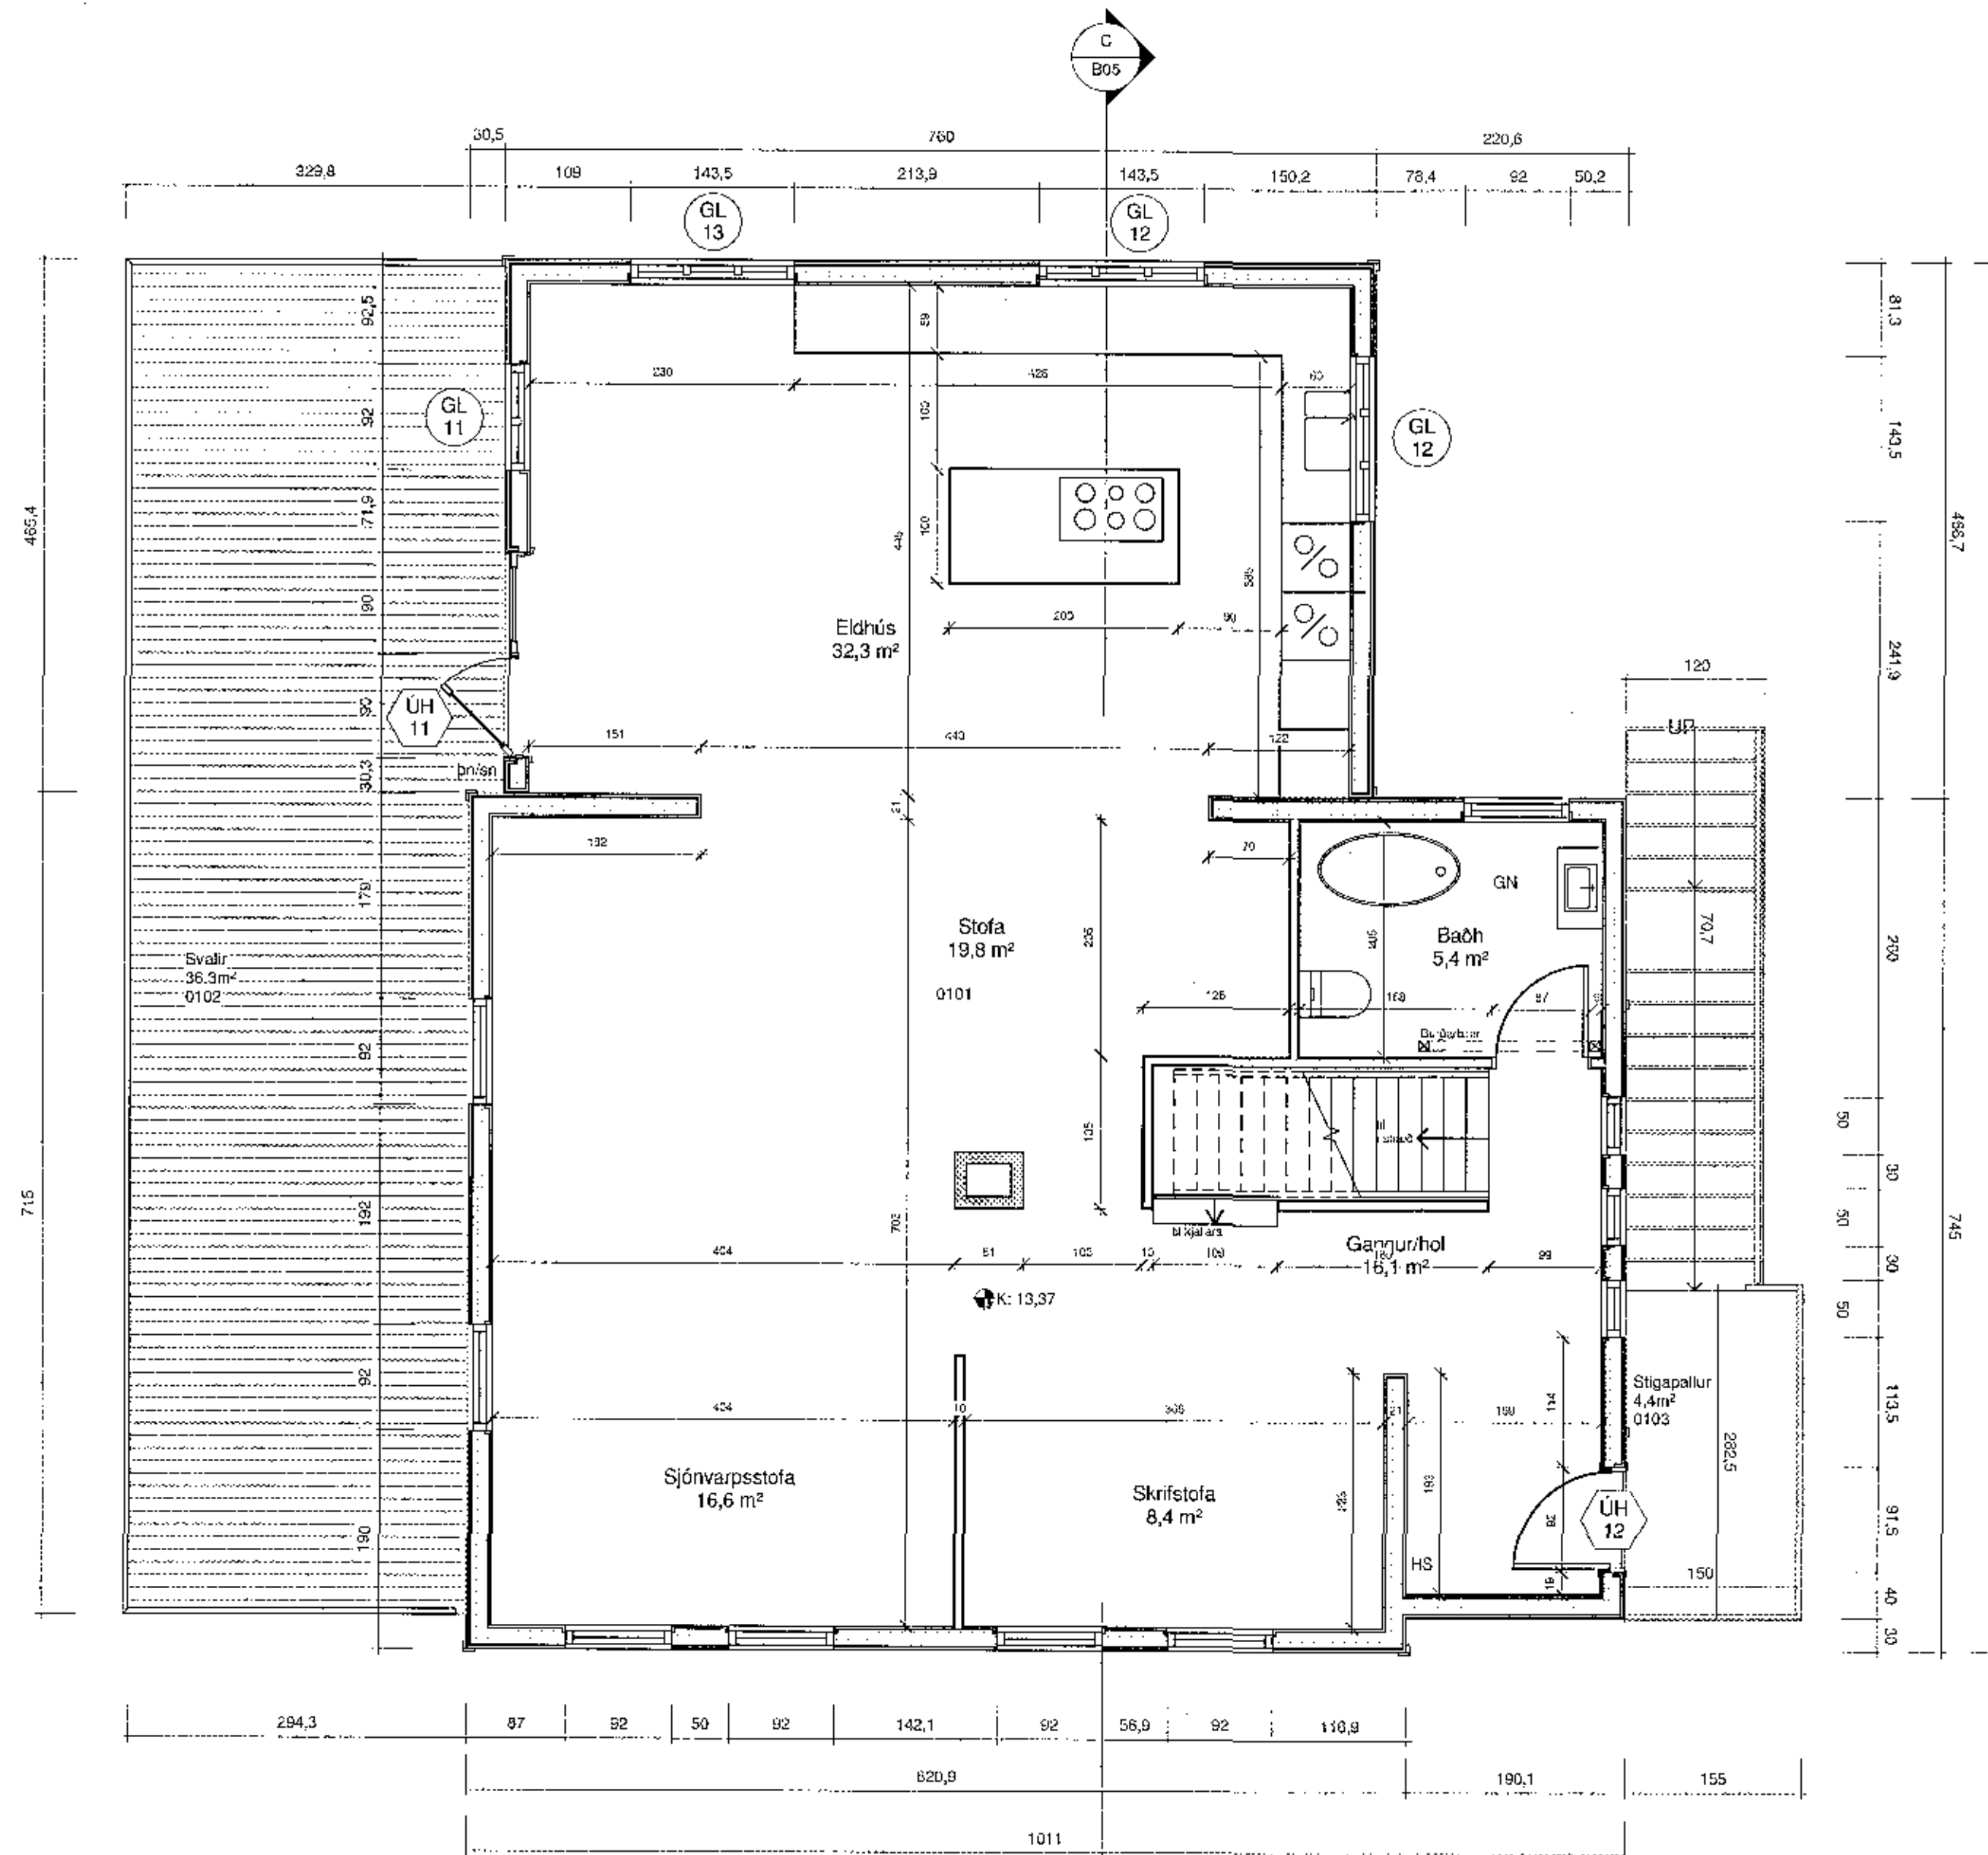

1.Hæð.
1 : 50

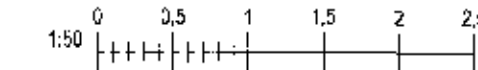

Utg. 1	Daga	Skýring	Br. af
SUDURGATA 74			
Heimilisfang: SUDURGATA 74 HAFNARFIRÐI			
Verkegund: Einbýlishús			
Landnúmer:	122567	Staðgreinir:	1400-1-64700740
Byggingauppdrættir			
Grunnmynd			
Hannað af:	Hórnir í Ólafsson	Málshluti:	
Teiknað af:	MG	Mælikverði:	1 : 50
Samningur:	FIG	Dagsetning:	11.09.2017
Sannþykkt: Rinnar og Stofnunar Lögfræðingur Stefán Þórhallsson Höfundur: Rinnar og Stofnunar Lögfræðingur Stefán Þórhallsson			
RÚM TEIKNISTOFA		TEIKNISTOFAN RÚM Fjarðarsól 6-105, Reykjavík-Ísland 58919231 tlf. 1466591219 teiknistofa@gmail.com	
02-15	-	-	A B01
Verknúmer	Svæði	Áfangi	Ábyrgð
Númer	Útgáfa		