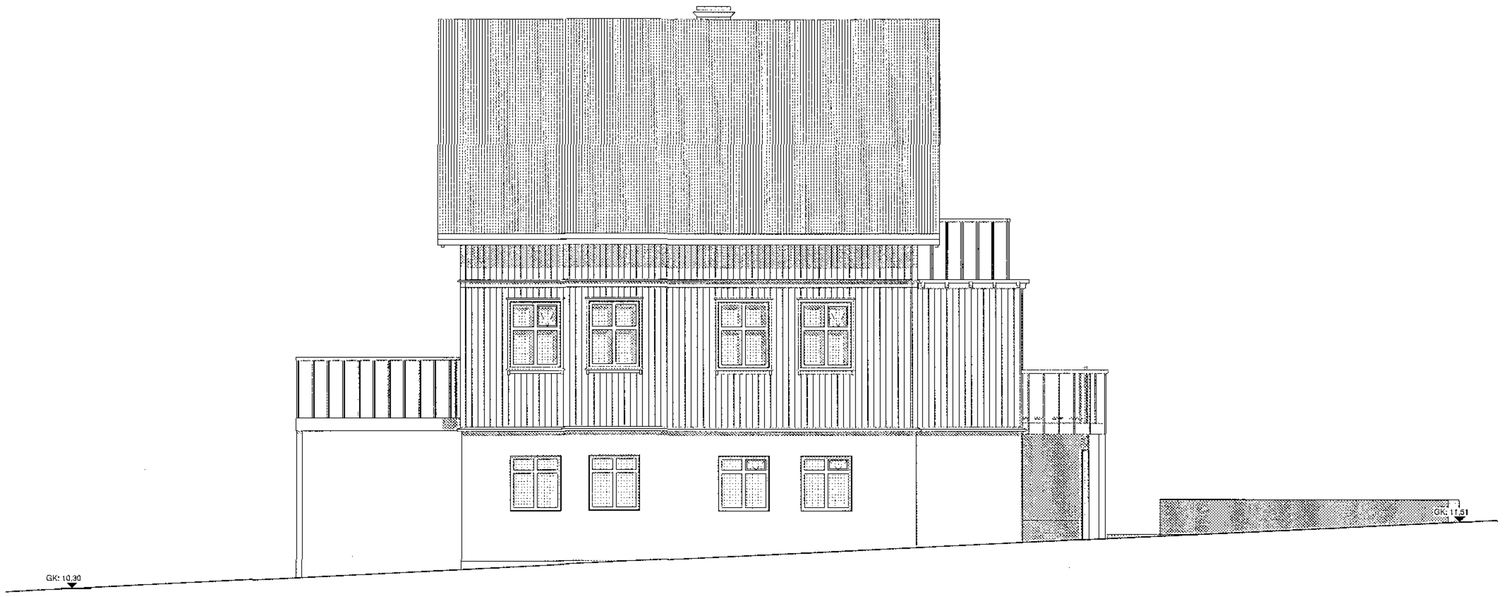

Suður.
1 : 50

Vestur.
1 : 50

Samþykkt þann
14 NOV 2017
Byggingarfulltrúinn í Hafnarfirði
F.h. Sigurður Steinar Jónsson

Útg.:	Dags.	Skýring	Br.af:

Verkheiti:
SUÐURGATA 74

Heimilisfang:
SUÐURGATA 74 HAFNARFIRÐI

Verktegund:
Einbýlishús

Landnúmer: 122567 | Staðgreinir: 1400-1-84700740

Byggingauppdrættir

Ásýndir

Hannað af:	Rúnar I Gunnarsson	Mælikvarði:	
Teiknað af:	RIG	Mælikvarði:	1 : 50
Samræming:	RIG	Dagsetning:	31.09.2017

Samþykkt: Rúnar Ing. Gunnarsson Löggiltur Mannvirkjahönnuður kt.140669-4319 Byggingarverkfræðingur BFÍ
Hönnunarstjórn: Rúnar Ing. Gunnarsson kt.140669-4319

TEIKNISTOFAN RÚM
Fjarðarsel 6- 109,Reykjavík-Ísland
S.6919231
kt.1406694319
teiknistofa@gmail.com

02-15 –	–	– A	B04	
Verknúmer	Svæði	Áfangi	Ábyrgð	Númer	Útgáfa

0 0,5 1 1,5 2 2,5 m
1:50

Blaðstærð: A1

HÖNNUÐUR ÁÆTLUN SÉR ALLAR RÉTTA TEIKNINGAR - FJÖLFÖLDUN ÞESSARA TEIKNINGA

Vistað: 18.10.2017 11:18:06 Ópentun: 02/20/17