


C C-C Þversnið
1:50

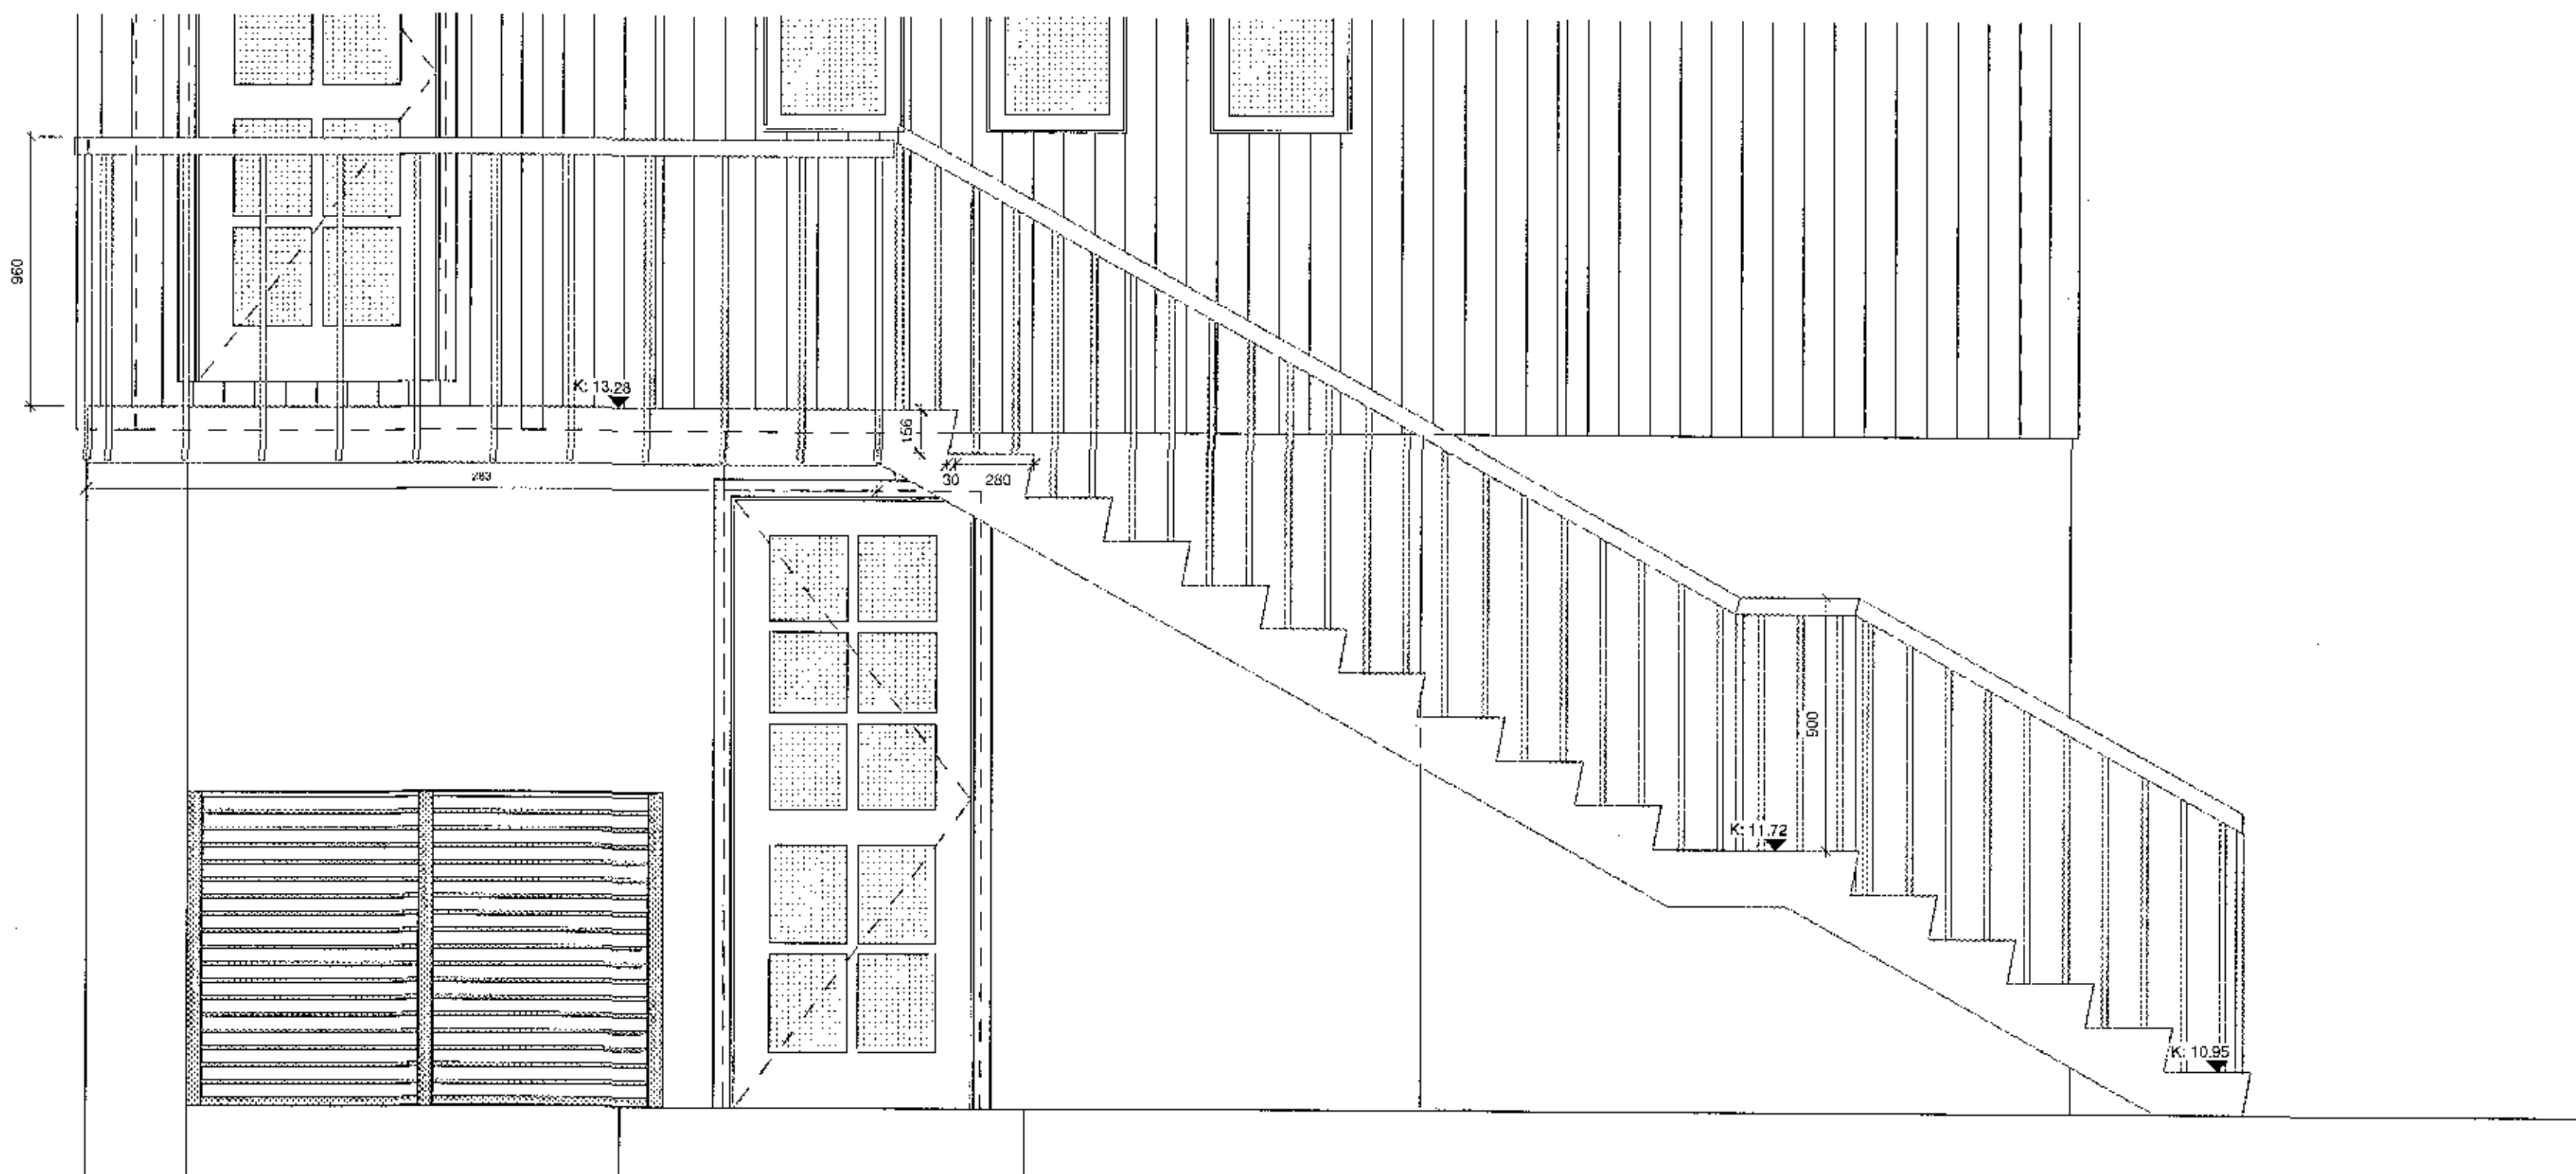

2 Snið í tröppu
1:20

Útg.	Dags.	Skýring	Bl. af:
Vekihall:			
SUDURGATA 74			
Númerfang:			
SUDURGATA 74 HAFNARFIRÐI			
Virkisgjafi:			
Einbýlishús			
Landnúmer:	122507	Staðgreini:	1400-1-84700740
Byggingaupprættir			
Snið - Trappa			
Hannað af: Rómar í Guðjónsson			
Málshufl:		Málkvæði: As Indicated	
Teiknað af: RIG		Dagsetning: 31.10.2017	
Samráðing: RIG			
Samþykkt: Fjarfró Guðjónsson, Loggáttur, Mælingarfréttir, 14.06.2017			
Höfundur: RIG, 14.06.2017			
RÚM		TEKNIstofan RÚM	
TEKNIstofa		Fjarðarset 6-109 Reykjavík-Island	
		S: 691 9221	
		K: 1405094319	
		tekni@rum.is@gmail.com	
02-15	-	-	B05
Volkmúmer	Sveði	Atangi	Ábyrgð
Númer	Húmer	Útgáfa	

