




GL11
1 stk
ELDHUS 1 HÆÐ
HÆÐ GLUGGAOPS 1200 mm
BREIDD GLUGGAOPS 900 mm
HÆÐ UNDIR GLUGGA 900mm

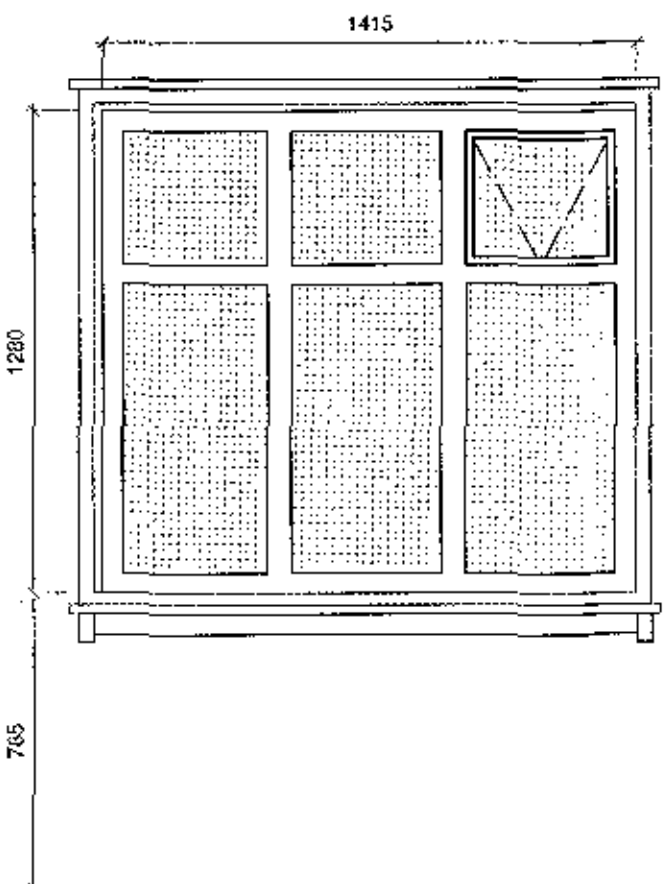

GL12
2 stk
ELDHUS 1 HÆÐ
HÆÐ GLUGGAOPS 1300 mm
BREIDD GLUGGAOPS 1435 mm
HÆÐ UNDIR GLUGGA 900mm

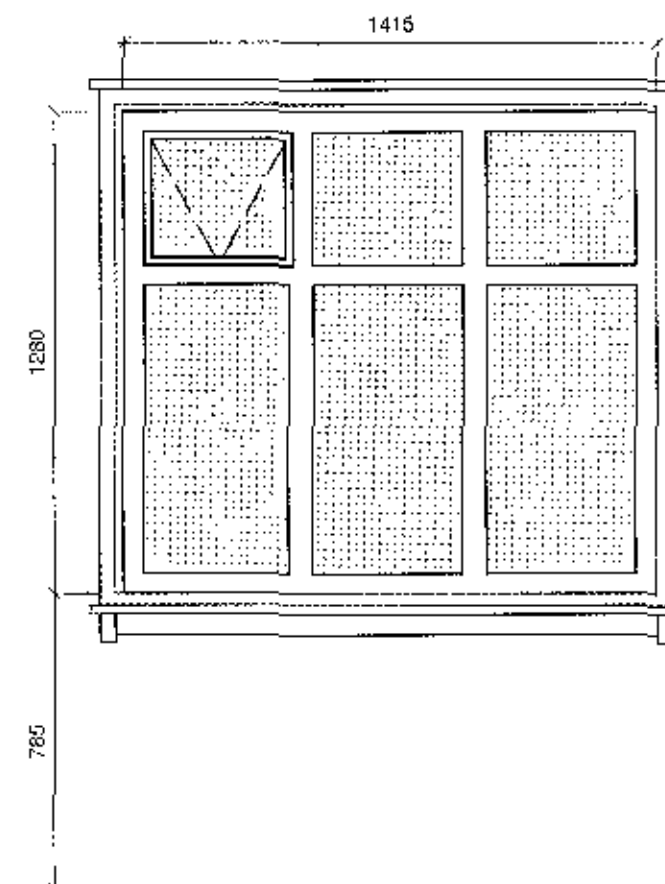


GL13
1 stk
ELDHUS 1 HÆÐ
HÆÐ GLUGGAOPS 1300 mm
BREIDD GLUGGAOPS 1435 mm
HÆÐ UNDIR GLUGGA 900mm

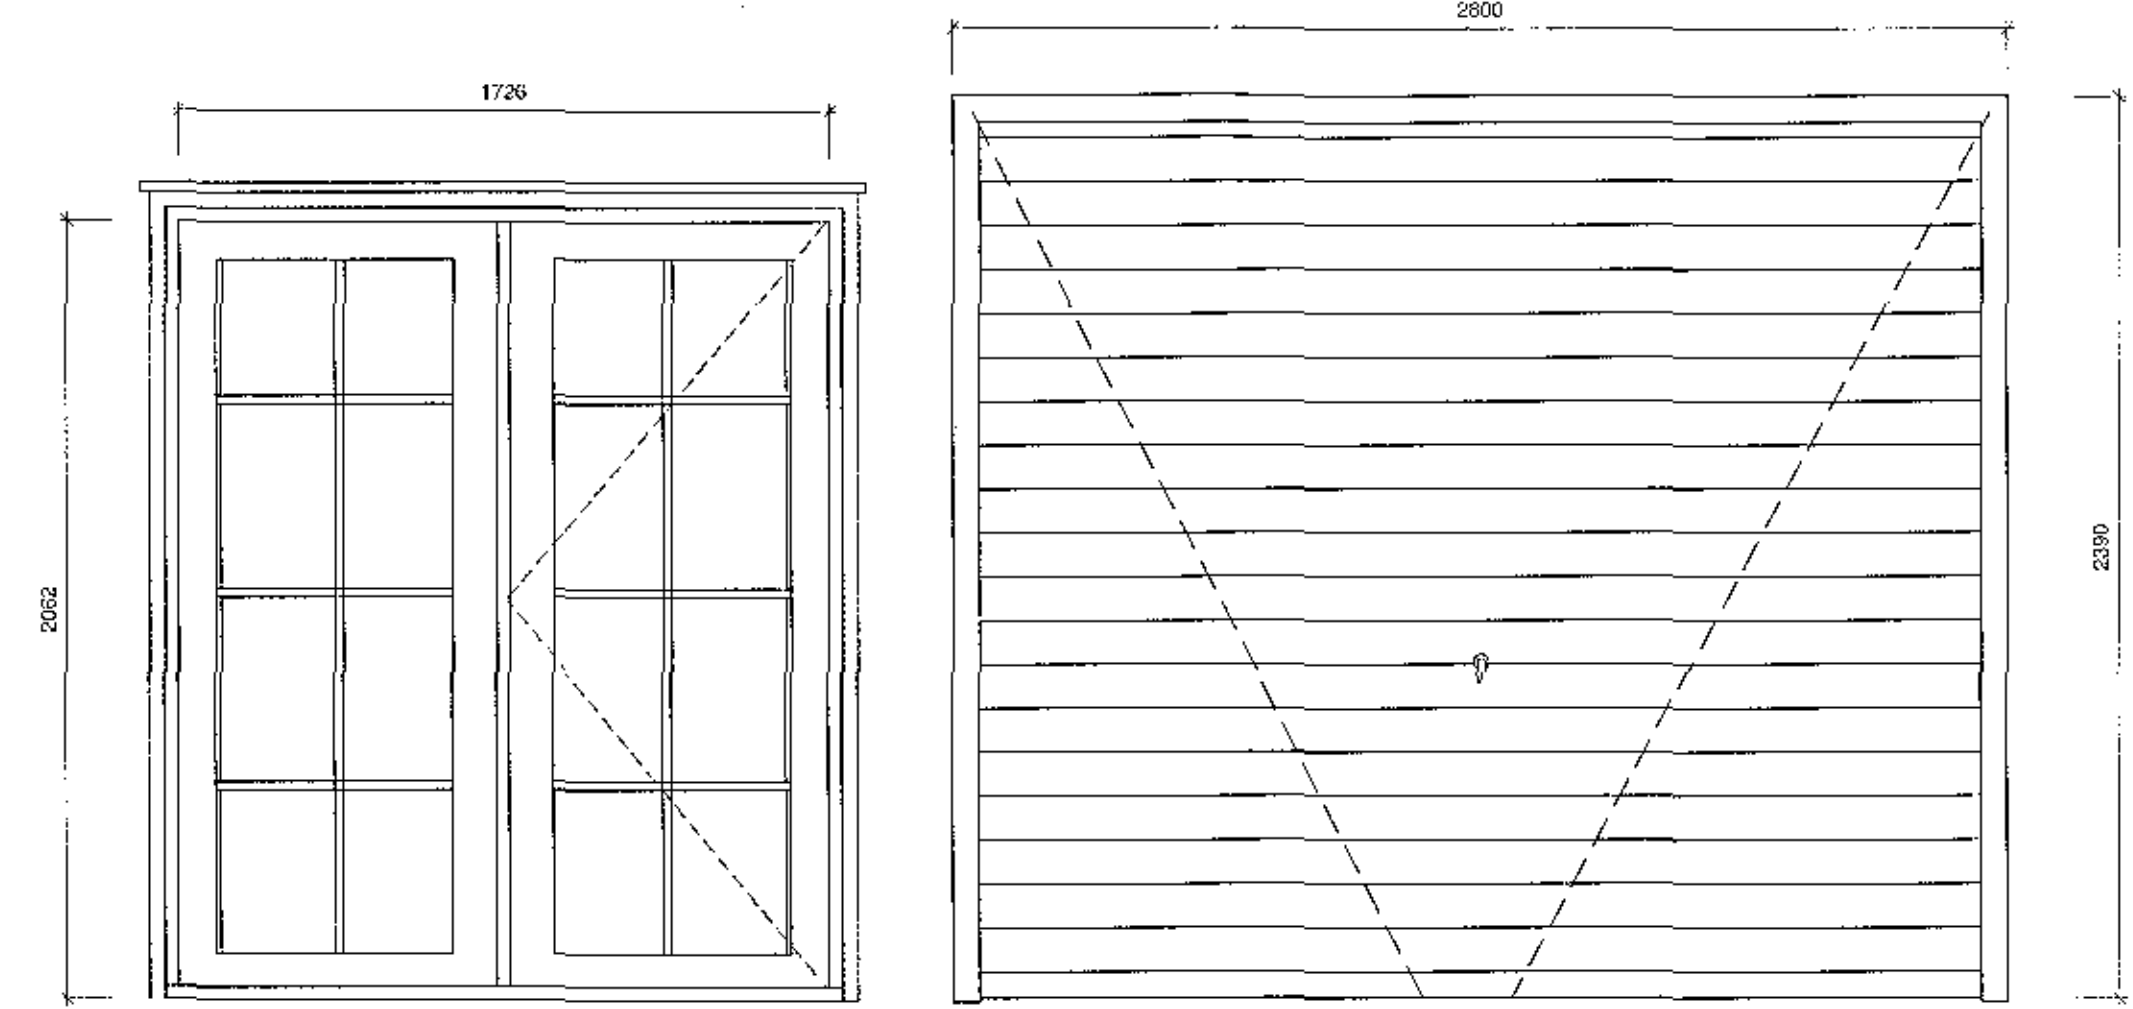


UH 11
1 stk
ELDHUS 1 HÆÐ
HÆÐ DYRAOPS 2113 mm
BREIDD DYRAOPS 1825 mm


B1101
1 stk
BILAGEYMSLA KJALLARA
HÆÐ DYRAOPS 2450 mm
BREIDD DYRAOPS 2800 mm

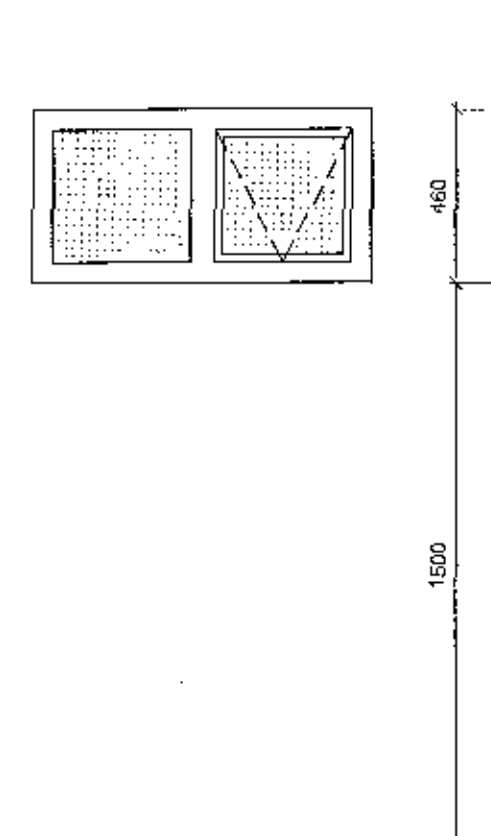


GL 01
1 stk
BILGEYMSLA KJALLARI
HÆÐ GLUGGAOPS 480 mm
BREIDD GLUGGAOPS 994 mm
HÆÐ UNDIR GLUGGA 1500mm

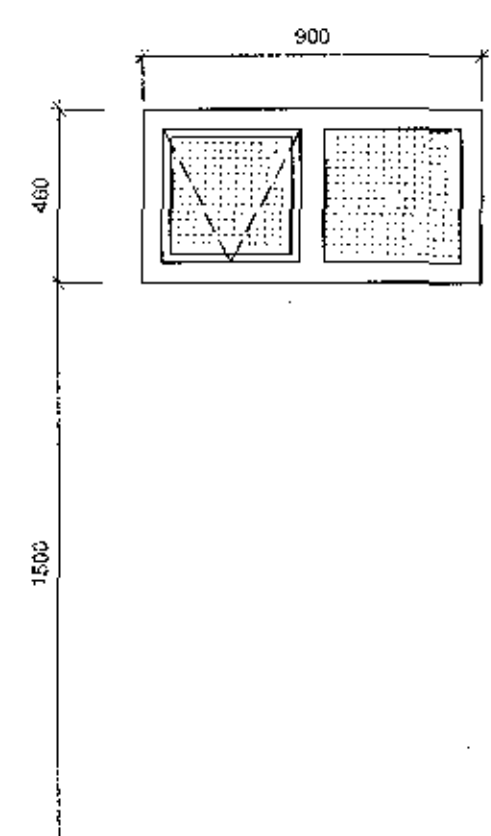


GL 02
1 stk
BILGEYMSLA KJALLARI
HÆÐ GLUGGAOPS 480 mm
BREIDD GLUGGAOPS 994 mm
HÆÐ UNDIR GLUGGA 1500mm

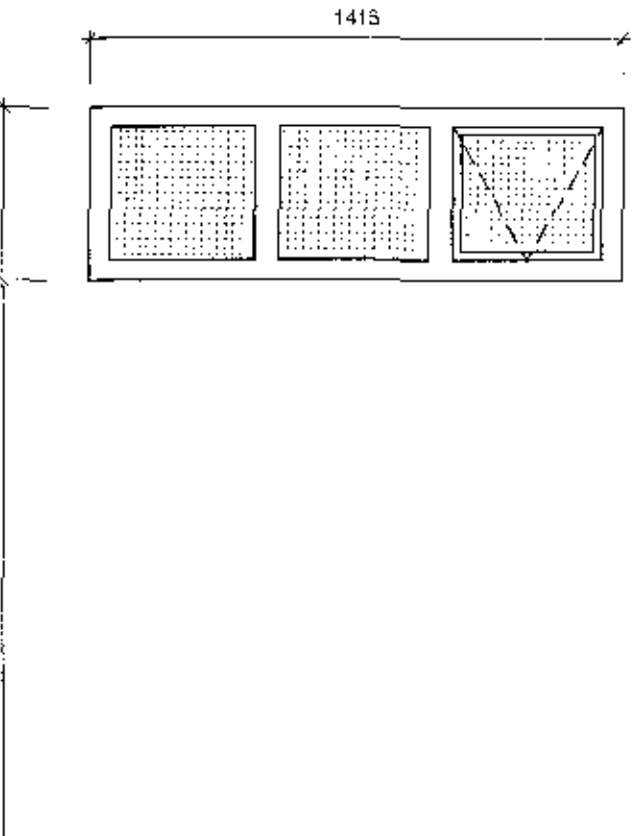

GL 03
1 stk
BILGEYMSLA KJALLARI
HÆÐ GLUGGAOPS 480 mm
BREIDD GLUGGAOPS 1435 mm
HÆÐ UNDIR GLUGGA 1500mm

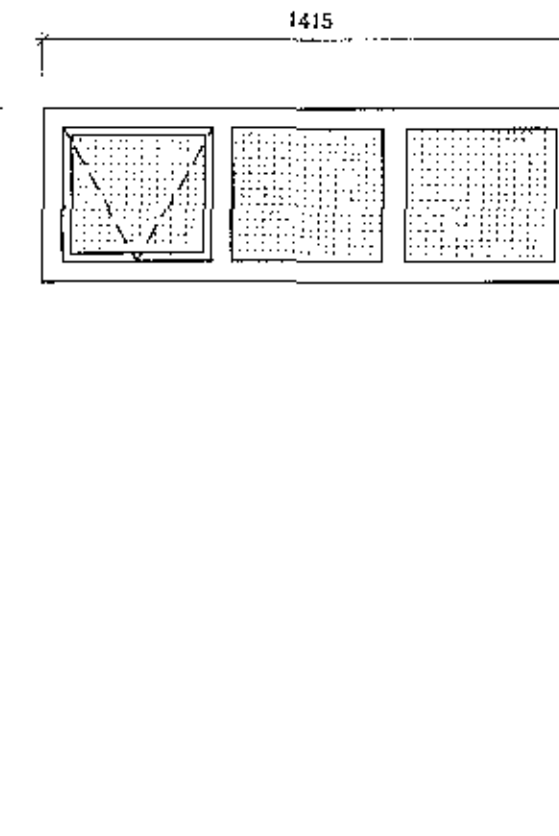

GL 04
1 stk
BILGEYMSLA KJALLARI
HÆÐ GLUGGAOPS 480 mm
BREIDD GLUGGAOPS 1435 mm
HÆÐ UNDIR GLUGGA 1500mm

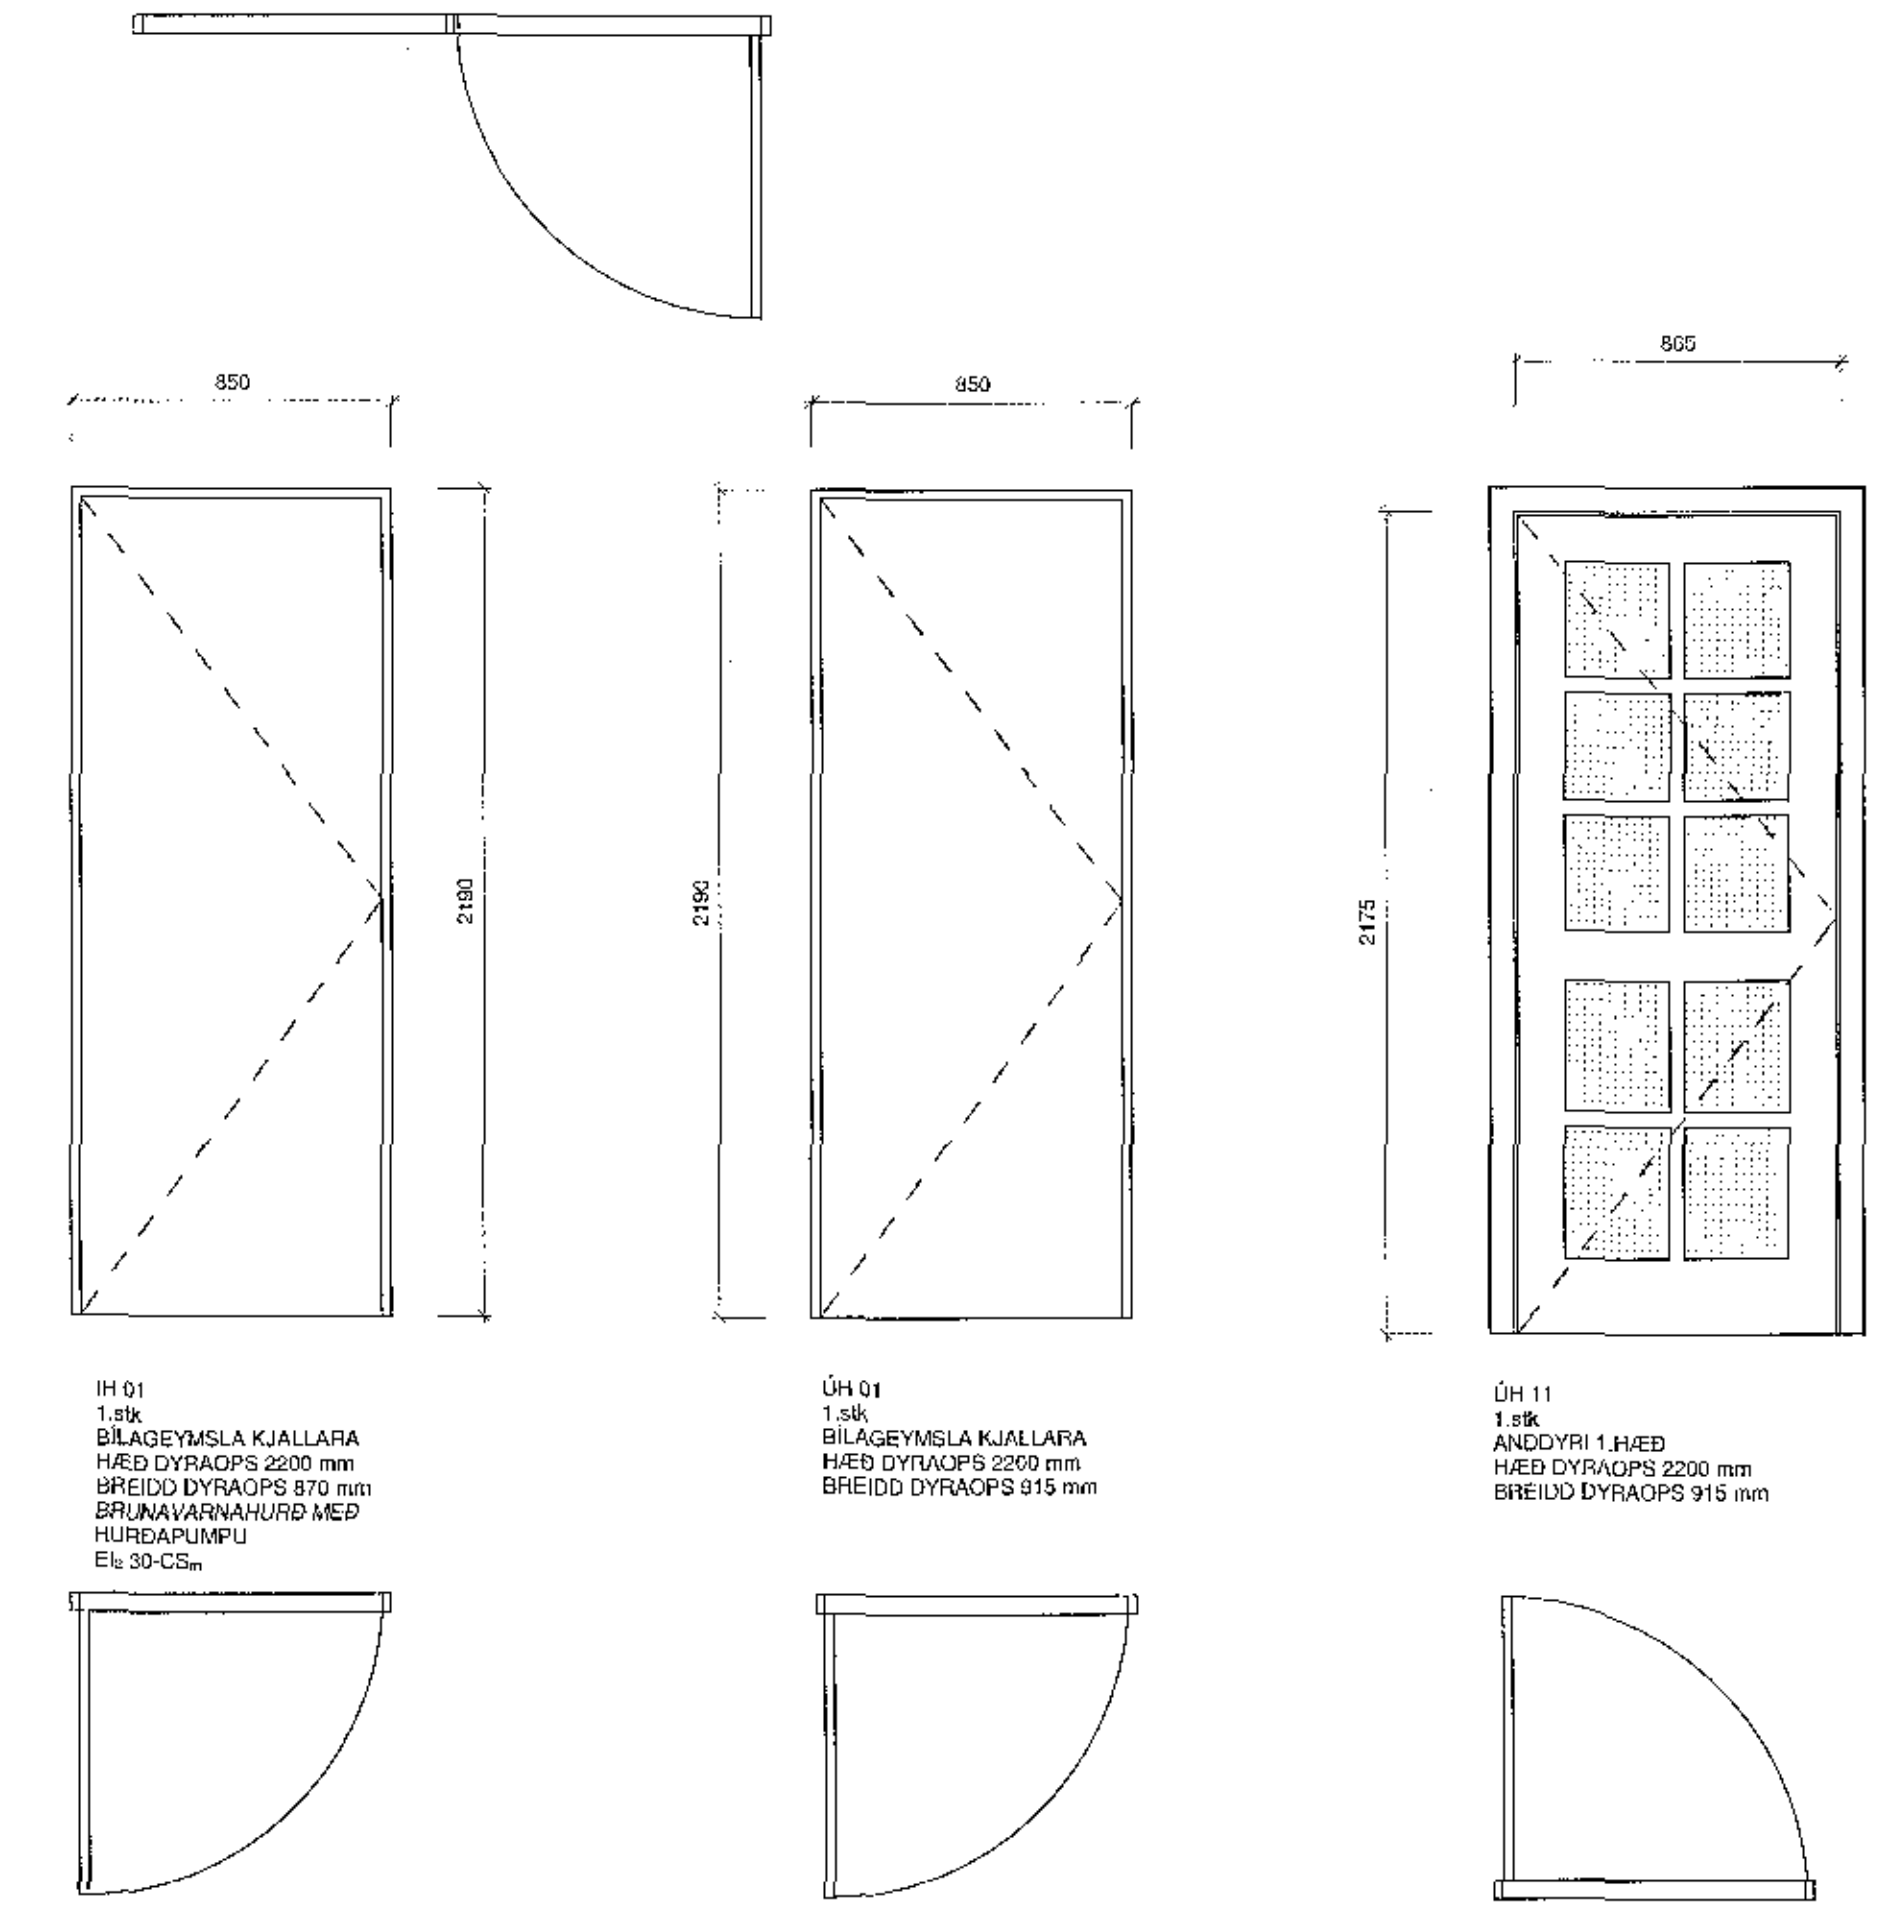


IH 01
1 stk
BILAGEYMSLA KJALLARA
HÆÐ DYRAOPS 2200 mm
BREIDD DYRAOPS 870 mm
BRUNARFARNAHURD HÆÐ
HURDAPUMPU
El: 30-CSm

UH 01
1 stk
BILAGEYMSLA KJALLARA
HÆÐ DYRAOPS 2200 mm
BREIDD DYRAOPS 915 mm

UH 11
1 stk
ANDYRRI 1 HÆÐ
HÆÐ DYRAOPS 2200 mm
BREIDD DYRAOPS 915 mm

| Gluggaskema | | | | | | | | | | |
|-------------|----------|---------------|------------------|---------------------|------------------|-------------------|---------------|---------|-------------|--------|
| Merking | | Mál | | | | | Glergerð | Kröfur | Búnaður | |
| Notkun | Raðnúmer | Hæð gluggaops | Breidd gluggaops | Gluggaop | Hæð undir glugga | Hæð utan á glugga | Gasfyllt gler | K-gildi | Byggingarop | Fjöldi |
| 1.Hæð | | | | | | | | | | |
| GL | 11 | 1200 mm | 920 mm | 1,10 m ² | 900 mm | 2100 mm | | | | 1 |
| GL | 13 | 1300 mm | 1435 mm | 1,87 m ² | 900 mm | 2200 mm | | | | 1 |
| GL | 12 | 1300 mm | 1435 mm | 1,87 m ² | 900 mm | 2200 mm | | | | 1 |
| GL | 3 | 3800 mm | 3760 mm | 4,84 m ² | | | | | | 3 |
| 1.Hæð: 3 | | 3800 mm | 3760 mm | 4,84 m ² | | | | | | 3 |
| Kjallari | | | | | | | | | | |
| GL | 02 | 480 mm | 994 mm | 0,48 m ² | 1500 mm | 1980 mm | | | | 1 |
| GL | 04 | 480 mm | 994 mm | 0,48 m ² | 1500 mm | 1980 mm | | | | 1 |
| GL | 03 | 480 mm | 1435 mm | 0,69 m ² | 1500 mm | 1980 mm | | | | 1 |
| GL | 3 | 1440 mm | 3423 mm | 1,84 m ² | | | | | | 3 |
| Kjallari: 3 | | 1440 mm | 3423 mm | 1,84 m ² | | | | | | 3 |
| 6 | | 6240 mm | 7213 mm | 5,48 m ² | | | | | | 6 |

| Hurðaskema | | | | | | | | | |
|-------------|----------|---|------------|-------------|----------------|----------------------|----------|------------|------------|
| Merking | | Mál | | | | | Kröfur | Hurðapumpa | |
| Notkun | Raðnúmer | Gerð | Opnunarátt | Hæð dyraops | Breidd dyraops | Dyraop | Karmdýpt | Brunarþol | Hurðapumpa |
| 1.Hæð | | | | | | | | | |
| UH | 11 | Door-Inswing, UELD-WEN-2, P gnaf French-Inactive_Active- Custom_Wood-Al, Wood | | 2113 mm | 1825 mm | 3,66 m ² | | | |
| UH | 12 | UH-01 | | 2200 mm | 915 mm | 2,01 m ² | 125 mm | | |
| UH: 2 | | | | 4313 mm | 2740 mm | 5,87 m ² | | | |
| 1.Hæð: 2 | | | | 4313 mm | 2740 mm | 5,87 m ² | | | |
| Kjallari | | | | | | | | | |
| UH | 01 | bilakurhurð | | 2400 mm | 2800 mm | 6,72 m ² | | | |
| | | | | 2400 mm | 2800 mm | 6,72 m ² | | | |
| IH | 01 | línahurð - Einlið | | 2200 mm | 870 mm | 1,91 m ² | 125 mm | El2 30-CSm | Yes |
| | | | | 2200 mm | 870 mm | 1,91 m ² | | | |
| UH | 11 | UH-01 | | 2200 mm | 915 mm | 2,01 m ² | 125 mm | | |
| UH: 1 | | | | 2200 mm | 915 mm | 2,01 m ² | | | |
| Kjallari: 3 | | | | 6800 mm | 4585 mm | 10,55 m ² | | | |
| 5 | | | | 11113 mm | 7325 mm | 16,52 m ² | | | |

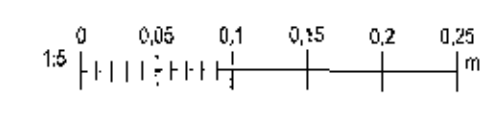

Úg. Dags. Skýring Br. af:

SUBURGATA 74

Heimilisfang:
SUBURGATA 74 HAFNARFIRÐI

Verkeign:
Einbýlishús

Landnúmer: 122967 Staðgreinir: 1499-1-84700740

Byggingaupprættir

Gluggar-Hurðir

Hannað af: Róður I Guðjónsson Málavari: 1:20
Teiknað af: RÍK Málavari: 31.09.2017
Samræming: RÍK Dagssetning: 31.09.2017
Sampykkt: F. Jónsson Guðjónsson, Upphaf Málavari
Hönnunarskjórn: R. Steinar Jónsson, Málavari

RÚM TEIKNISTOFA TEIKNISTOFAN RÚM
Fjarbarð 6-103, Heykjarík-Ísland
S:8319231
k:1400094319
teknistofa@gmail.com

02-15 - - - A B06
Vorknúmer Svæði Ábyrgð Númer Útgáfa
HÖNNUNARSKILIR: SKILAN RITTA TERNINGUR F. JÓNSSONER - HÖNNUNARSKILIR