



Sampykkt þann
19 NOV 2017
Byggingarfulltrúinn (f. h. h. h.)
F. h. Sigurður Steinar Jónsson

Kverkfella 0,6mm aluzink - 120x120mm leggst undir þakpappa.
Tvöfaldir þakpappi ábræddur í flokki 1
Efra lag í dökkum lit-icopal Top 500P -Með þrithyrnings undirlísta í rennilínu c/o 1200mm
Neðra lag icopal Base411P brædd með min. 15 cm skörun á samekeytum.
Borðkæðning 25x150 mm óhellað timbur, 1 mm bil á milli
borða.Festast með 3 stk 31/60 heltaglv. saum í sperru.
Borð ná yfir a.m.k tvö spennubíl
Þakull 220 mm með afstátum vindpappa, öndun <20PAM,
30kg/m³, masonit renningur settur á samskeyti
Þaksperra 45x245 burðarvirður T1
25mm loftun á milli þakullar og borðkæðningar

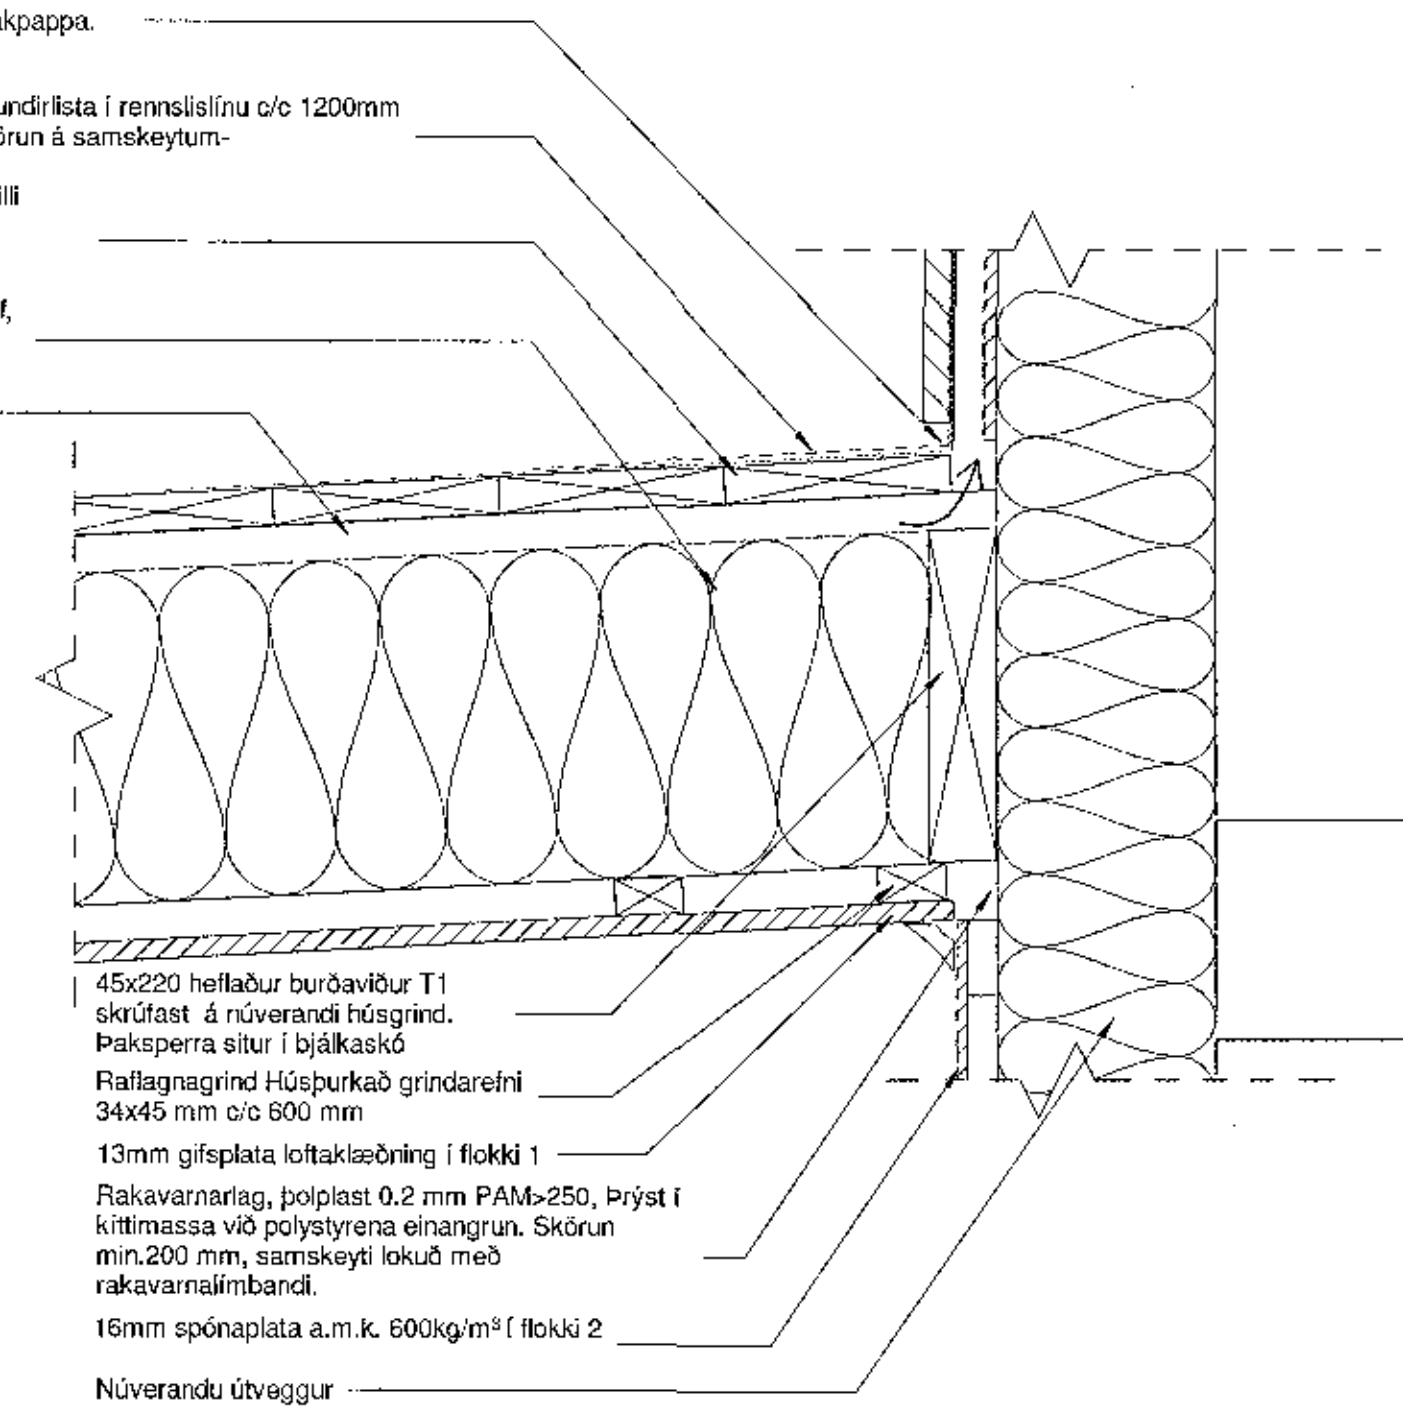

45x220 heflaður burðarvirður T1
skrutast á núverandi höfgrind.
Þaksperra situr í bjálkasjó
Rafalagnagrind Hösburkað grindarehni
34x45 mm c/o 600 mm
13mm gíspjatta loftkæðning í flokki 1
Rakavarnarlag, polplast 0.2 mm PAM-250, Þrýst í
kíllmassa við polystyrena einangrun. Skörun
min.200 mm, samskeyti lokað með
rakavarnarbandi.
16mm spónaplata a.m.k. 600kg/m³ í flokki 2
Núverandi útveggur


01 DEILI EFRI BRÚN ÞAK
1:5

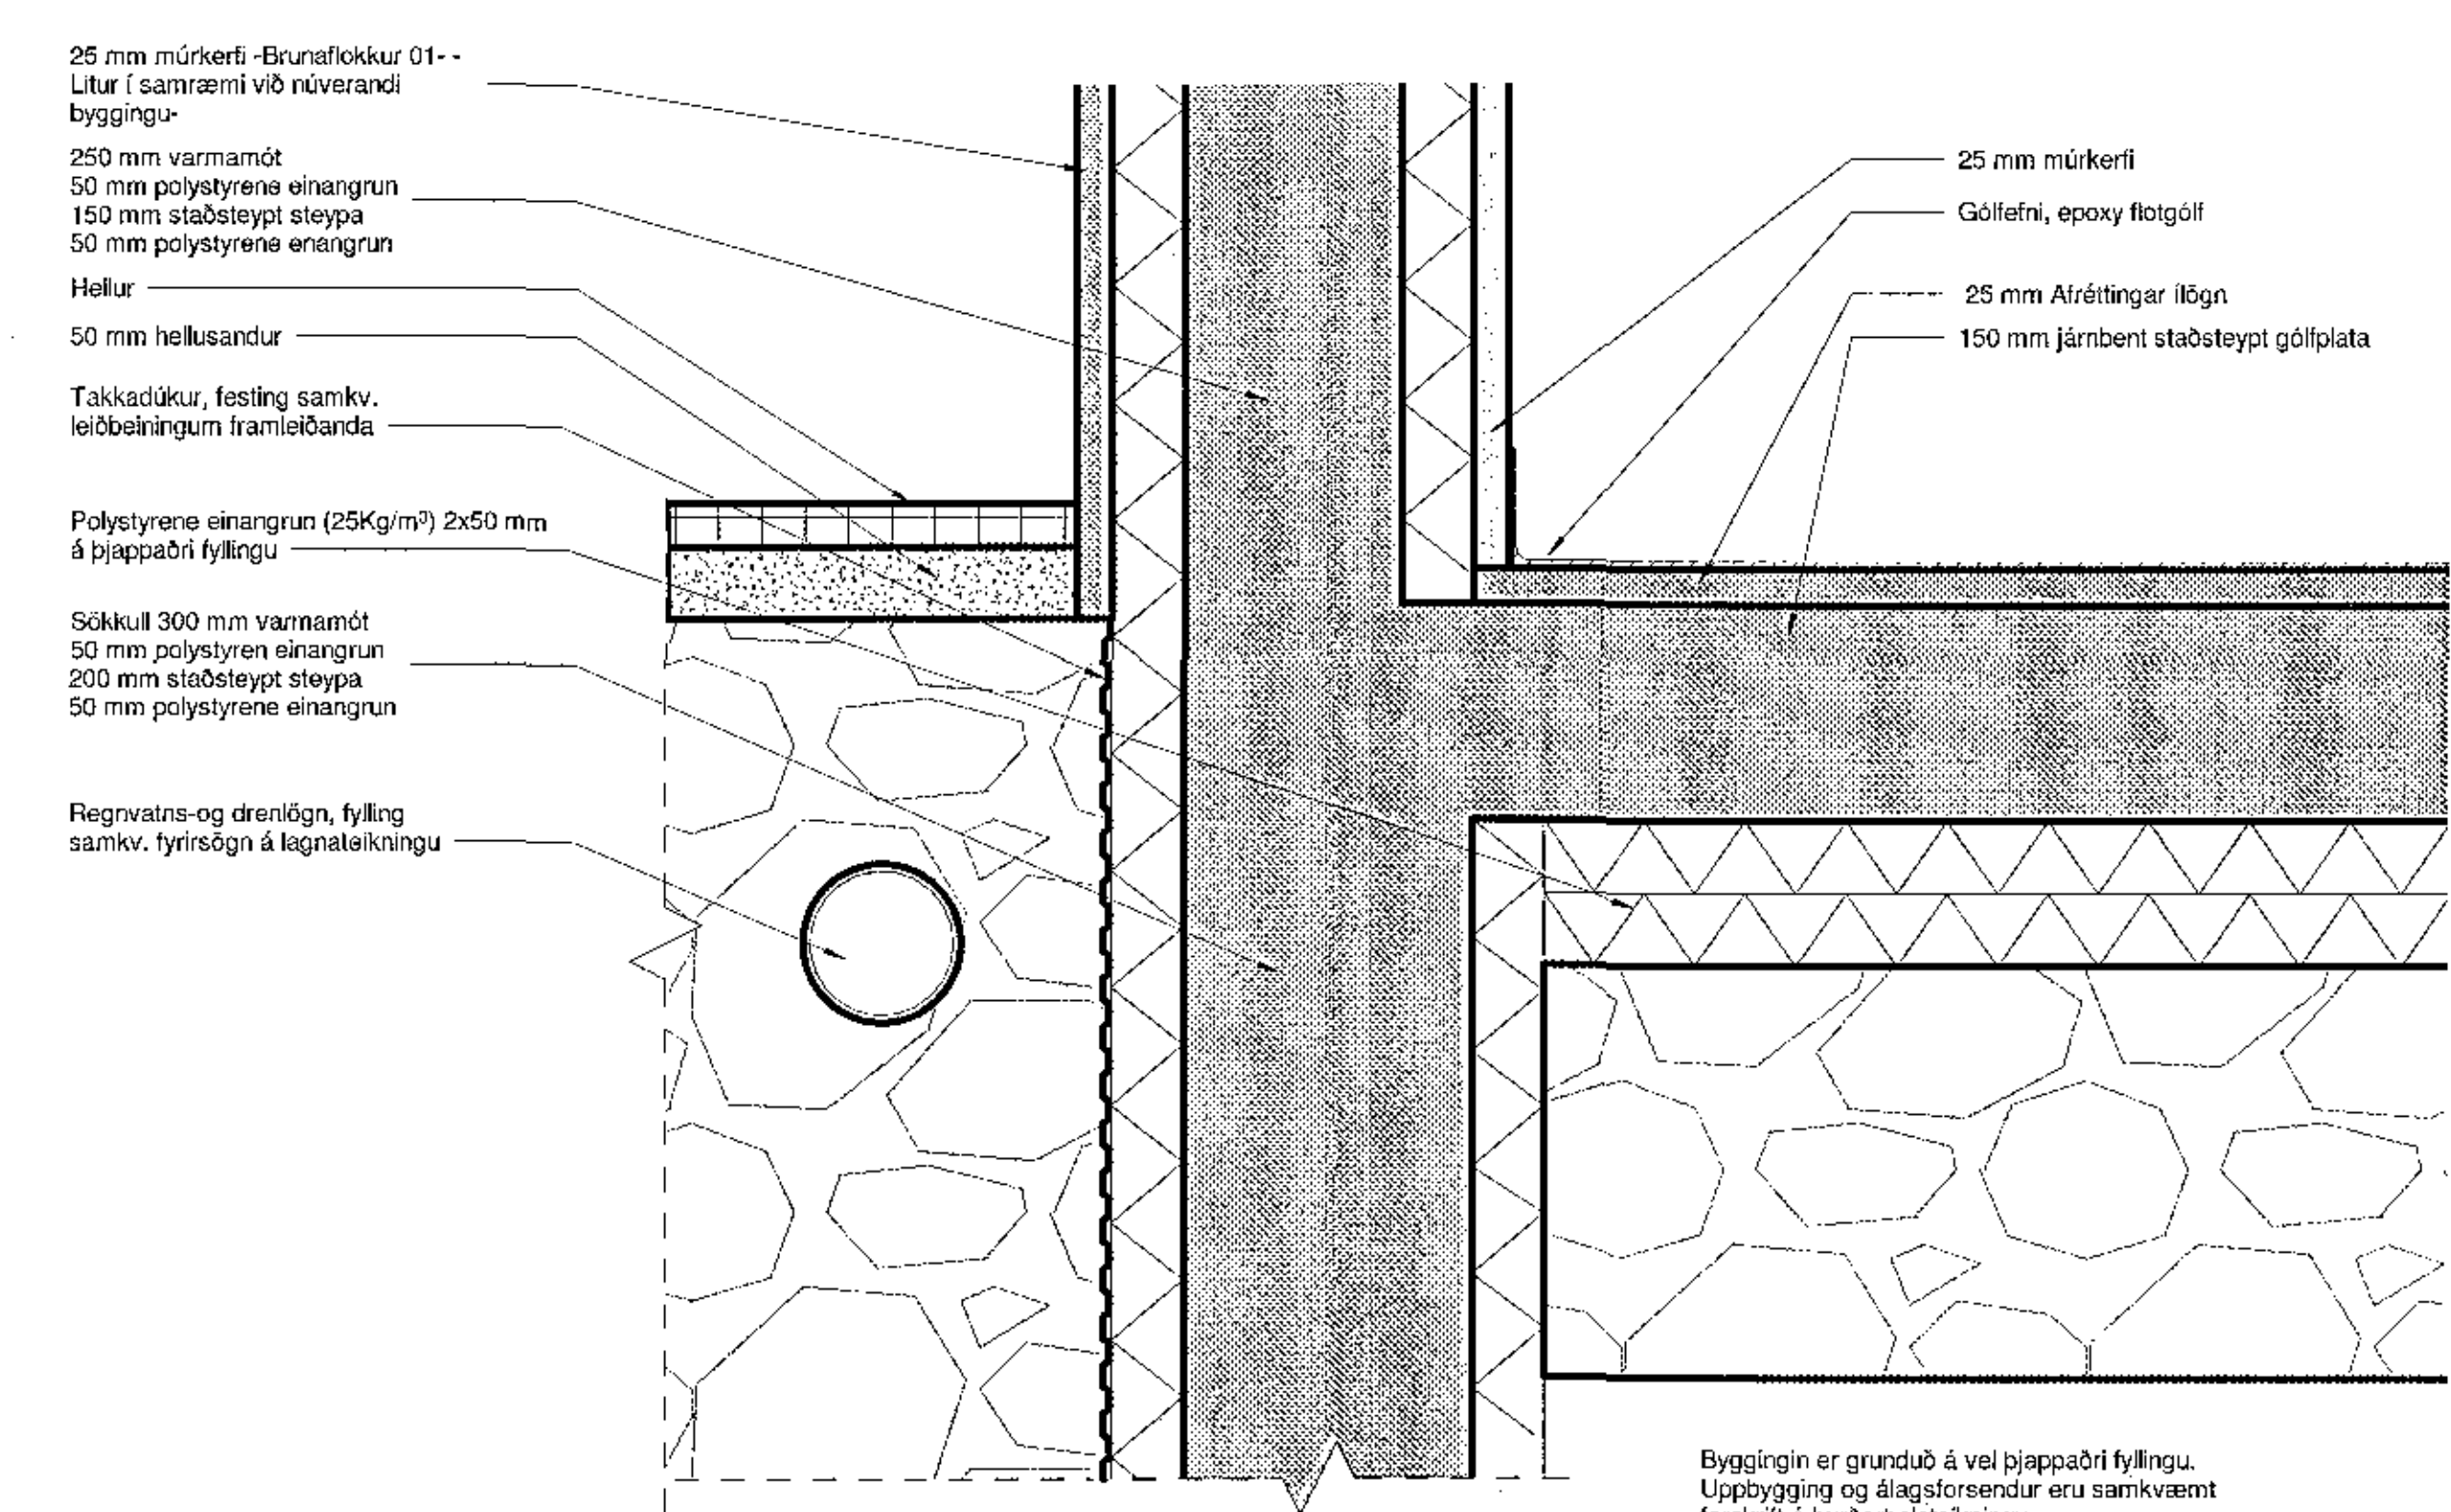

25 mm múrkerfi -Brunaflokkur 01--
Litur í samræmi við núverandi
byggingu
250 mm varmamót
50 mm polystyrena einangrun
150 mm staðsteypt steypa
50 mm polystyrena einangrun
Hollur
50 mm hellusandur
Takkadökur, festing samkv.
leibeháingum framleiðanda
Polystyrena einangrun (25kg/m³) 2x50 mm
á þjappaðri fyllingu
Sökkull 300 mm varmamót
50 mm polystyren einangrun
200 mm staðsteypt steypa
50 mm polystyrena einangrun
Regnvatns-og drenlagn, fylling
samkv. fyrirsögn á lagnateikningu

25 mm múrkerfi
Gólfefni, epoxy flotgölf
25 mm Afréttingar lígn
150 mm járnþent staðsteypt gólplata

Byggingin er grunduð á vel þjappaðri fyllingu.
Uppbygging og álagsstorsendur eru samkvæmt
forskrift á burðarþotstekningu

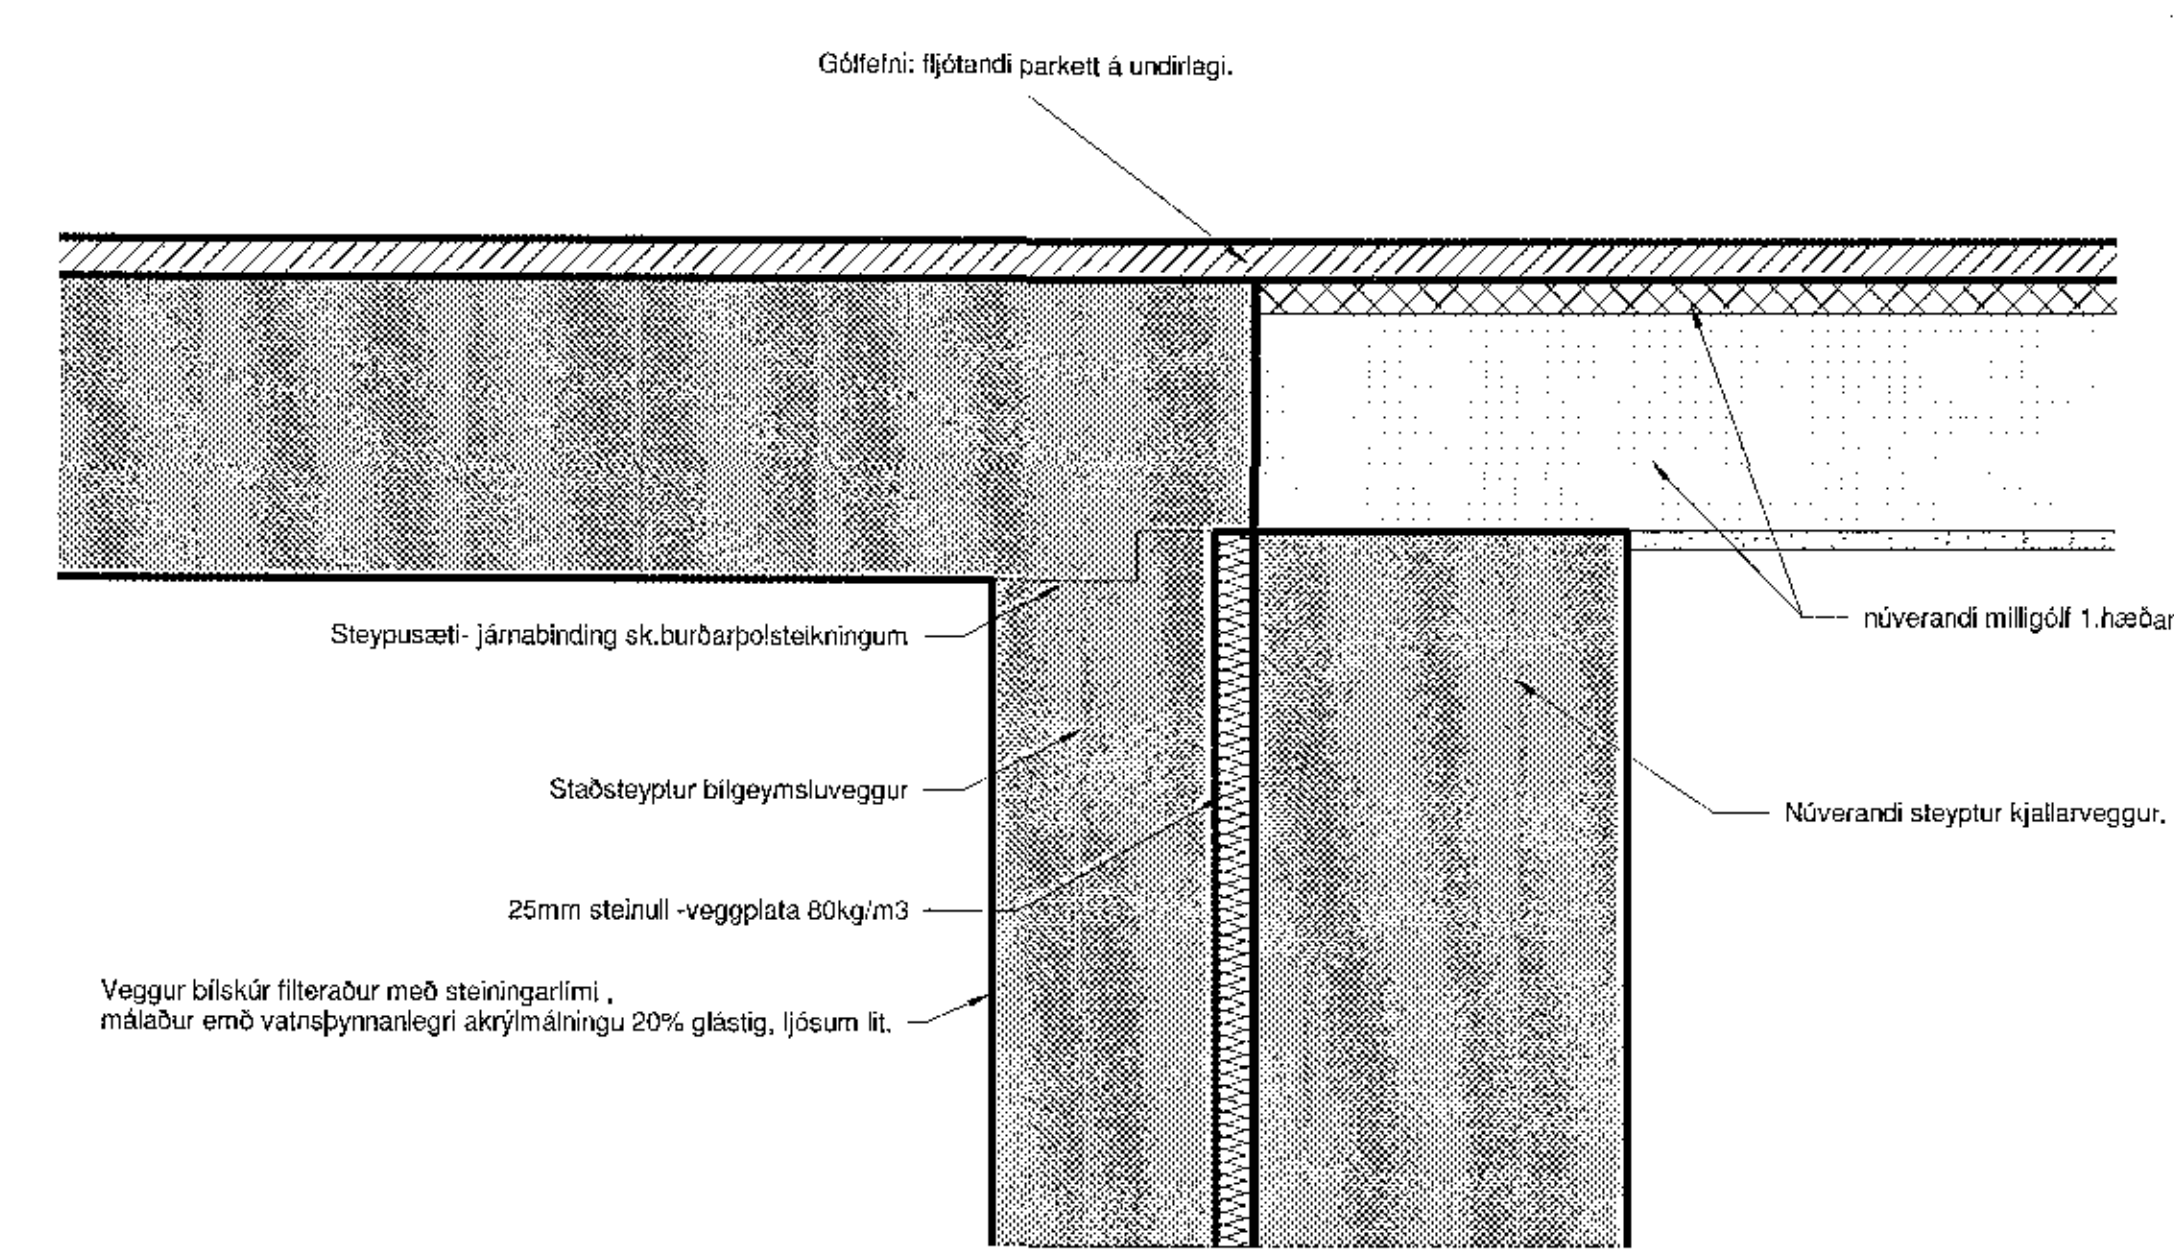

Gólfefni: líftandi parkett á undirlagi.
Steypsæti- járnbinding sk.burðarþotstekningum
Staðsteyptur bilgeymsluveggur
25mm steinull -veggplata 80kg/m3
Veggur blískur filteraður með steiningerfimi,
mátaður með vatnþýmsanalegri akrýlmálningu 20% glástig, ljósum lit.
núverandi milligölf 1.hæðar
Núverandi steypur kjallaraveggur.

07 DEILI BRANDVEGGUR
1:5


06 DEILI BOTNPLATA SÖKKULL ÚTVEGGUR
1:5

Útg.:	Dags:	Seyring:	Br.af:
Verðheiti: SUDURGATA 74			
Heimlistana: SUDURGATA 74 HAFNARFIRDI			
Verkefnd: Einbýlishús			
Landnúmer:	122567	Staðgreini:	1400-1 64700740
Byggingaupprættir			
Deiliteikningar			

Hannað af:	Rúnar I Guðjónsson	Matshluti:	
Teiknað af:	RIG	Málkvæði:	1:5
Samræming:	RIG	Dagsetning:	19.09.2017
Sampykkt:	Þessi teikning hefur verið samþykkt af byggingarfulltrúnni (f. h. h. h.)		
Höfundur/teiknari:	Rúnar I Guðjónsson		

RÚM
TEIKNISTOFA
TEIKNISTOFAN RÚM
Fjarbasel 6-109 Reykjavík-Ísland
S-8918231
KÍ 1406694319
teiknistofa@gmail.com

02-15	-	-	-	A	B07
Verknúmer	Svæði	Áfangi	Abyggð	Númer	Útgáfa

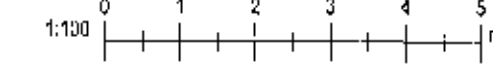

Málsh. 18.10.2017 11:16:20 Útgáfa: 09/26/17

Bláskaut: A1