Samþykkt þann
28. nóv. 2017
Byggingafulltrúinn í Hafnarfirði

Teikningaskrá - arkitektateikningar

| Nr. | Heiti | Kvarði | Útgáfud. |
|---|---|---|---|
| | Aðalgrundvöllur - Zeppelin arkitektar | | |
| 1.1.1 | Afstöðumynd, byggingarleyfi | 1:500 | 18.08.2017 |
| 1.1.2 | Grunnmynd | 1:100 | 18.08.2017 |
| 1.1.3 | Útlit, snið | 1:100 | 18.08.2017 |
| | | | |
| | | | |
| | | | |
| | | | |

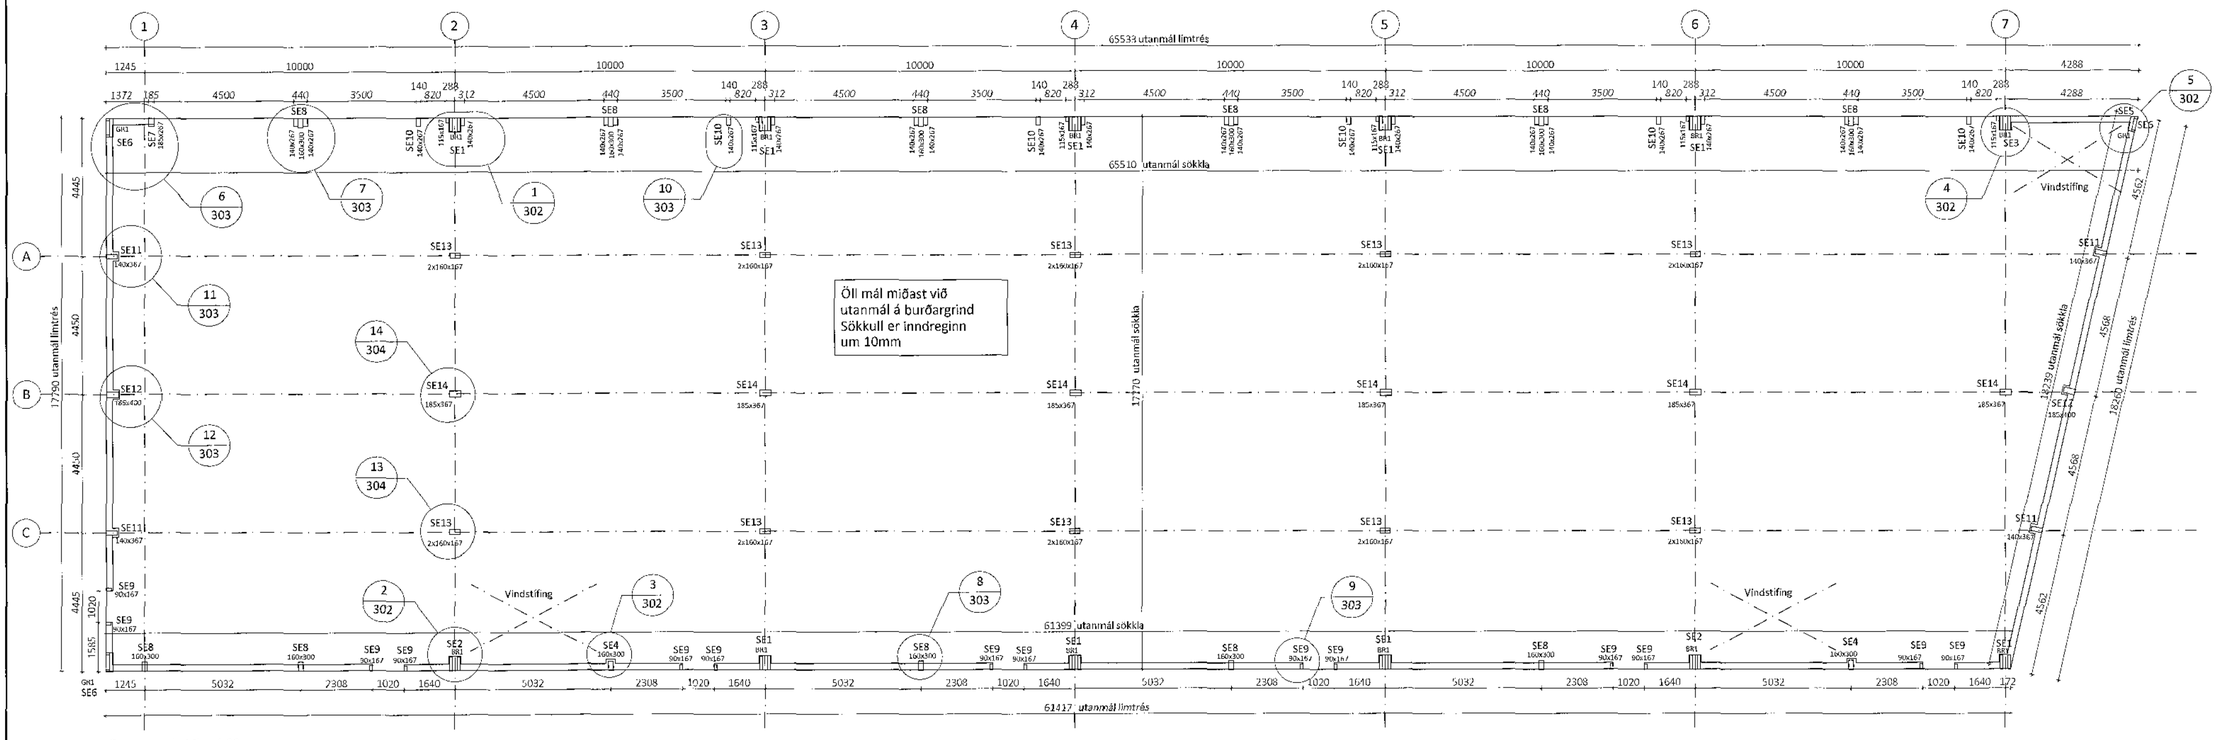


Grunnmynd - Mkv. 1:90

## ALMENNT

0,00 Táknar hæð í sniðmynd

0,00 Táknar hæð á plötu í grunnmynd

Járnastærðir eru í mm

Timburstærðir eru í mm

Öll ónefnd mál eru í mm

## ÁLAGSFORSENDUR

| | | |
|---|---|---|
| Leyft álag á grunn | - | MN/m² |
| Snjóálag | 1.26·μ | KN/m² |
| Vindálag | 1,79·$C_p$ | KN/m² |
| Notálag | - | KN/m² |

## TRÉVIRKI OG STÁLFESTINGAR

Límtré skal vera í gæðaflokki GL30c Samkvæmt ÍST EN 14080:2013
Límflokkur U (vatnshelt)
Aðrir burðarviðir skulu ekki vera lakari en C18 samkvæmt ÍST EN 338:2009
Stálgæði í sérsmíðuðum festingum er S235 samkvæmt ÍST EN10025-2:2004
Stálgæði í boltum og teinum er ISO 8.8
Stálgæði í borðaboltum ISO 4.6
nema annað sé tekið fram.

Fúavarja skal sperruenda og aðra hluta trés sem steypast inn eða leggjast að steinsteypu.

Undir allar boltarær sem herðast að tré skal setja skánur með kantlengd 3xd og bykkt 0,3xd (d er þvermál bolta)

Allir festihlutar úr stáli skulu galvanhúðaðir nema annað sé tekið fram á teikningu.

## Innsteyptar festingar

Vanda skal frágang og staðsetningu innsteyptra festinga. Ath. að hreinsa steypuleifar af festingum þegar steypuvinnu er lokið.

Näkvæmniskröfur við staðsetningu festinga

Staðsetning í hæð og í plani +/- 5mm

ÖLL AFNOT OG AFRITUN TEIKNINGAR AÐ HLUTA EÐA Í HEILD ER HÁÐ SKRIFLEGU LEYFI LÍMTRÉ VÍRNET EHF.

| Númer | Dags. | Skýring breytingar | Sr. af |
|---|---|---|---|

| | | | | |
|---|---|---|---|---|
| LímtréVírnet Byggingagarðs - Vesturvör 29 - 200 Kópavogur kt. 410510-1160 - Sími 412 5300 | MKV. 1:90 | DAGS. 1.11.2017 | VERKNR. 0116 019 | ÚTGÁFA NR. 1 |
| | TEIKN. KB | REIKN. KB | YFIRF. | NR. TEIKNINGAR 301 |
| HEITI VERKS: Einhella 6, Hafnarfirði | NAFN HÖNNUÐAR Bjarni Ingibergsson byggingatæknifræðingur B.Sc. kt. 030961-2729 - bjarni@limtrevirnet.is | | | |
| HEITI TEIKNINGAR Iðnaðarhús Grunnmynd | ÁRITUN HÖNNUÐAR | | | DAGS. ÁRITUNAR 16/11 2017 |
| | ÁRITUN SAMÞ.M. HÖNNUÐAR | | | DAGS. ÁRITUNAR |

301 Einhella 6 kb.dwg