



1 Snið í tröppujárna bending
1 : 20

2 Snið í millipall
1 : 20

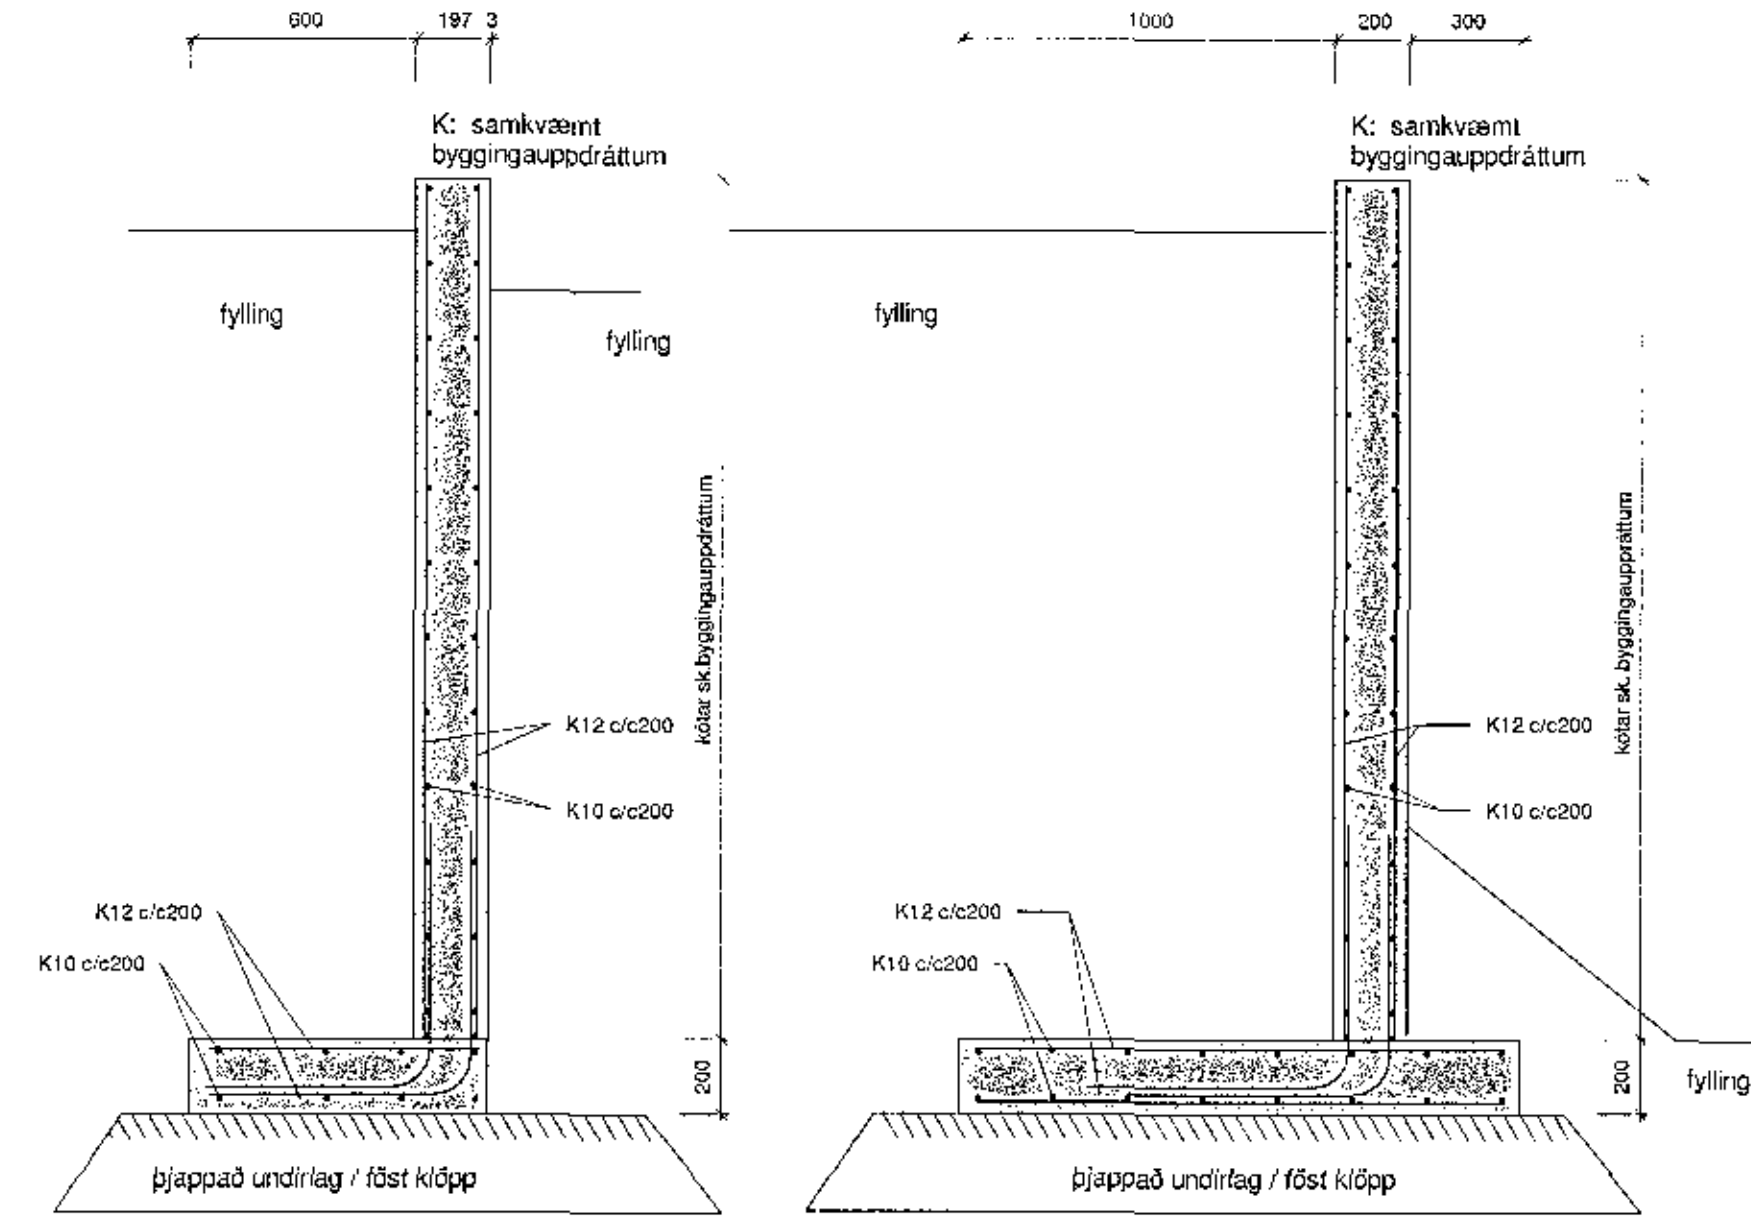


3 Stoðveggur lóðarmörk.
1 : 20

4 Stoðveggur Lóðarmörk
1 : 20

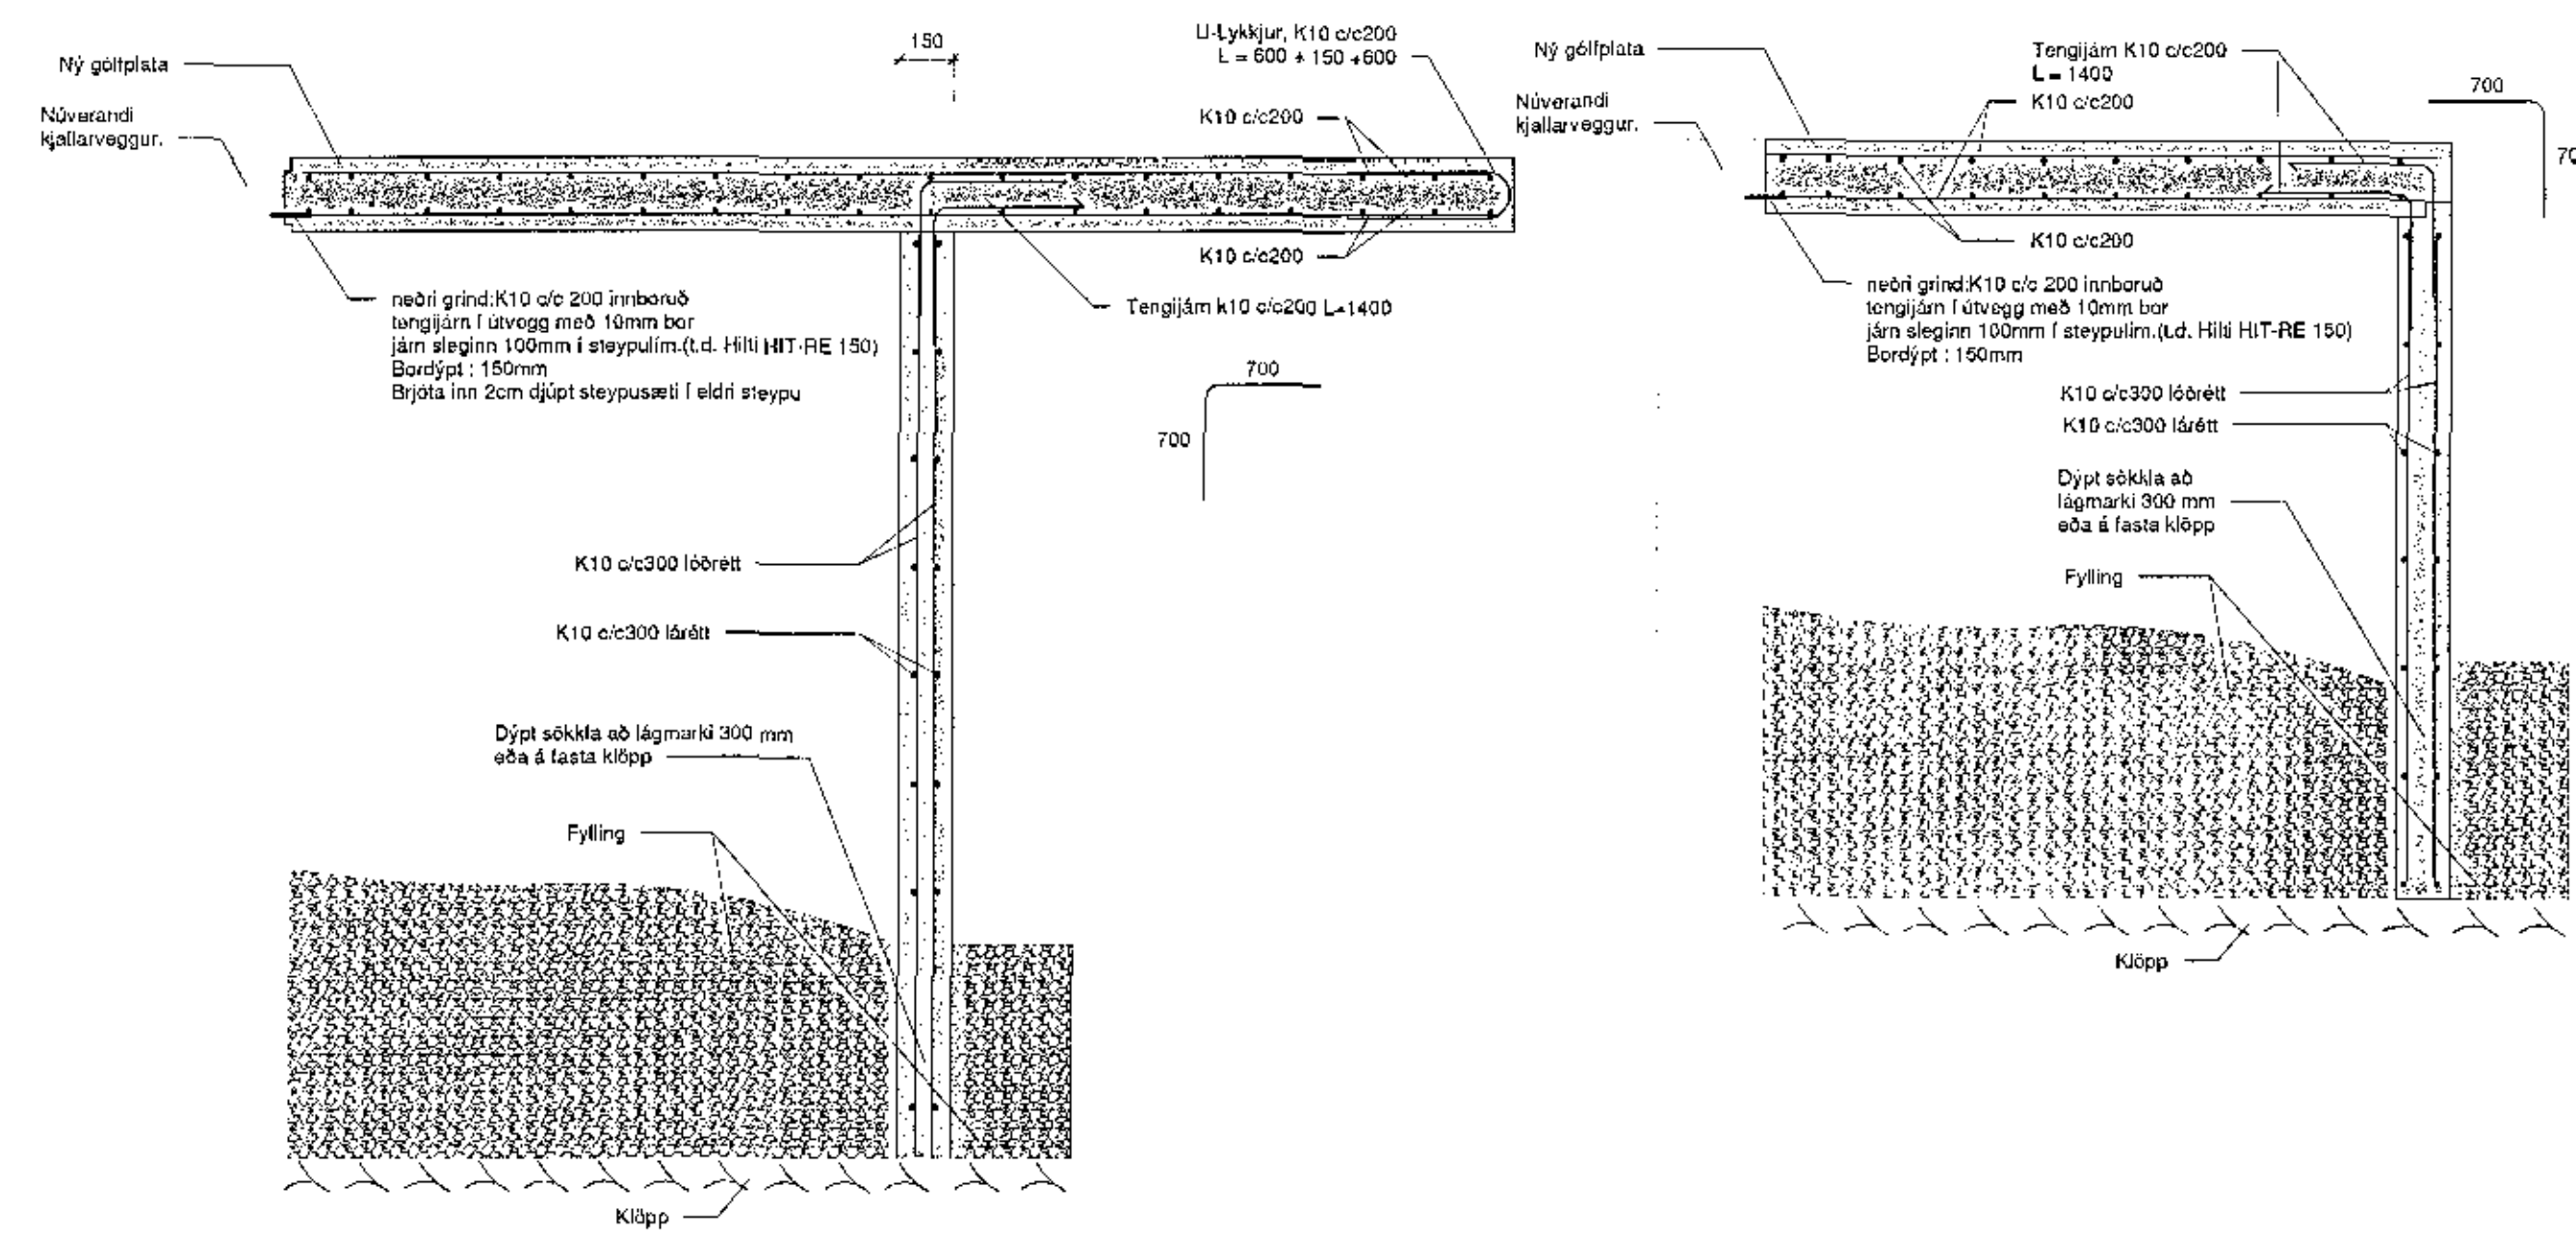

5 Snið í inngangspall
1 : 20

6 Snið anddryrgsólf
1 : 20

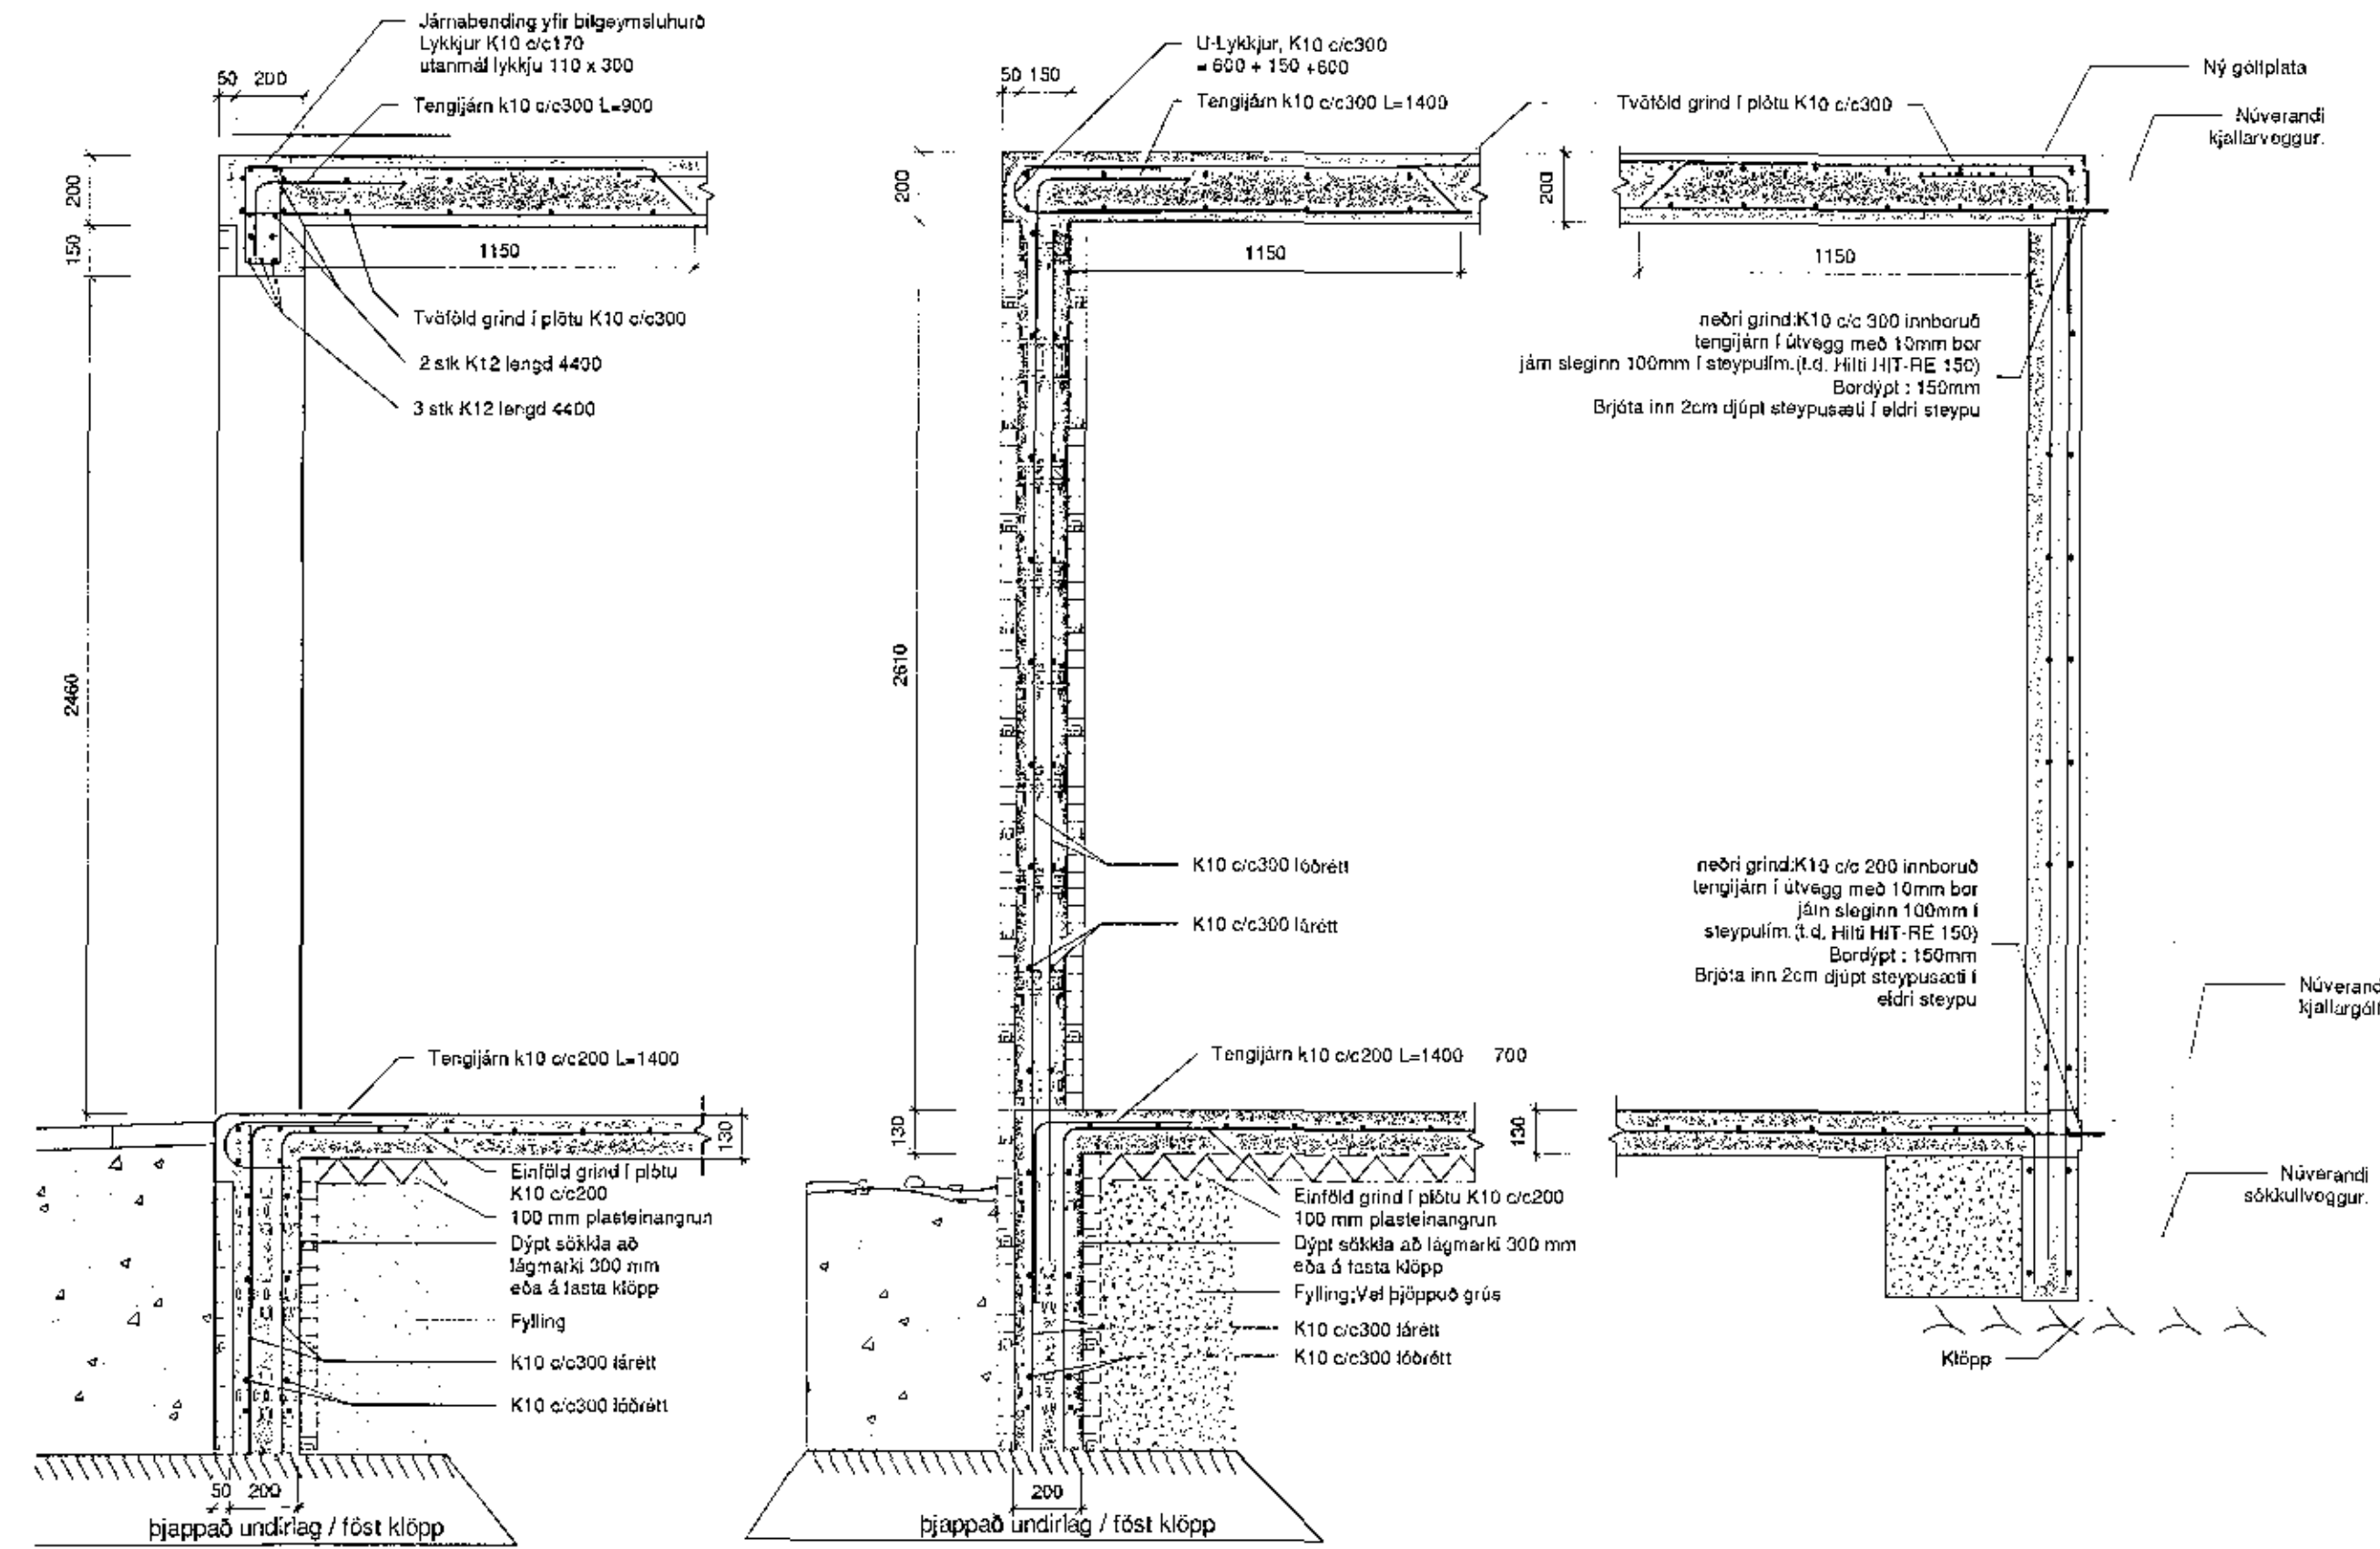

7 Snið Bílskúrhurð
1 : 20

8 Snið Bilageymsluveggur
1 : 20

9 Snið Brandveggur
1 : 20

Utg.	Dag.	Skýring	Br.álf.
Verkheild:			
SUBURGATA 74			
Heimilisfang:			
SUBURGATA 74 HAFNARFIRÐI			
Varkategund:			
Einbýlishús			
Landnúmer:		Staðgreinir:	
122567		1400-1-04700740	
Burðarþol			
DEILITEKNIKGAR			
Anddyri-bílskúrsveggur			
Úttrappa-stoðveggur			
Heimil.álf.:	Kristinn Erlíksson	Matskúll:	01
Tekniálf.:	MC	Mentilváru:	1 : 20
Samvæming:	RIG	Dagsetning:	12.11.2017
Samþykkt:	Kristinn Erlíksson - Sjálfstjórnarformaður 0120256-0749 Vaxtafangur		
Hönnunartími:	Rúm og útlit sam. 16.10.2017		
RÚM			
TEIKNISTOFA			
Fjarðarþol 6-109 Reykjavík ísland			
Sími: 246654319			
teknistofa@gmail.com			
02-15 - - - A S02			
Verknumur:	Svaði	Áfang	Ábyrg
			Númer
			Útgáfa

