

Samþykkt
03. des. 2017
Byggingaáhrif 175

Borðklæðing 25x150 mm óheflað timbur, 1 mm bil á milli borða. Festast með 3 stk 31/80 heitgalv. saum í sperru. Borð ná yfir a.m.k. tvö sperrubíl

Paksperra 45x245 burðarvíður T1
25mm loftun á milli pakullar og borðakæðningar
40x400 mm loftunarrör m/nar- 2.stk í hverru sperrubíl

Paklisti og pakborð í sama formi og á núverandi byggingu

Bárujám í sama formi og lit og á upprunalegri byggingu
9 mm vatnsheldur krossvöður

min 20mm Loftunarbíl
21x34 trégrind c/c600

Útdöndun undir bárujám
Nánari frágangur á pakskuggi er sýndur á Byggingauppráttum

BMF vinkilar 105x105x90x3 með styrk festar í paksperru og veggjagnind m/ tréskrúum 2x4stk 6,5x40

1 Deili pakkantur
1:5

Borðklæðing 25x150 mm óheflað timbur, 1 mm bil á milli borða. Festast með 3 stk 31/80 heitgalv. saum í sperru. Borð ná yfir a.m.k. tvö sperrubíl


Paksperra 45x245 burðarvíður T1
25mm loftun á milli pakullar og borðakæðningar

Paksperra situr í bjálkasó 48x168 festur m/ 4x 6,5x40 mm tréskrúum

45x220 heflabur burðarvíður T1 skrúfast á núverandi husgrind m/ 3 stk. 6,5x100 mm heitgalv. tréskrúu


Núverandi útvæggur
Nánari frágangur er sýndur á Byggingauppráttum

2 Efri brún pak
1:5

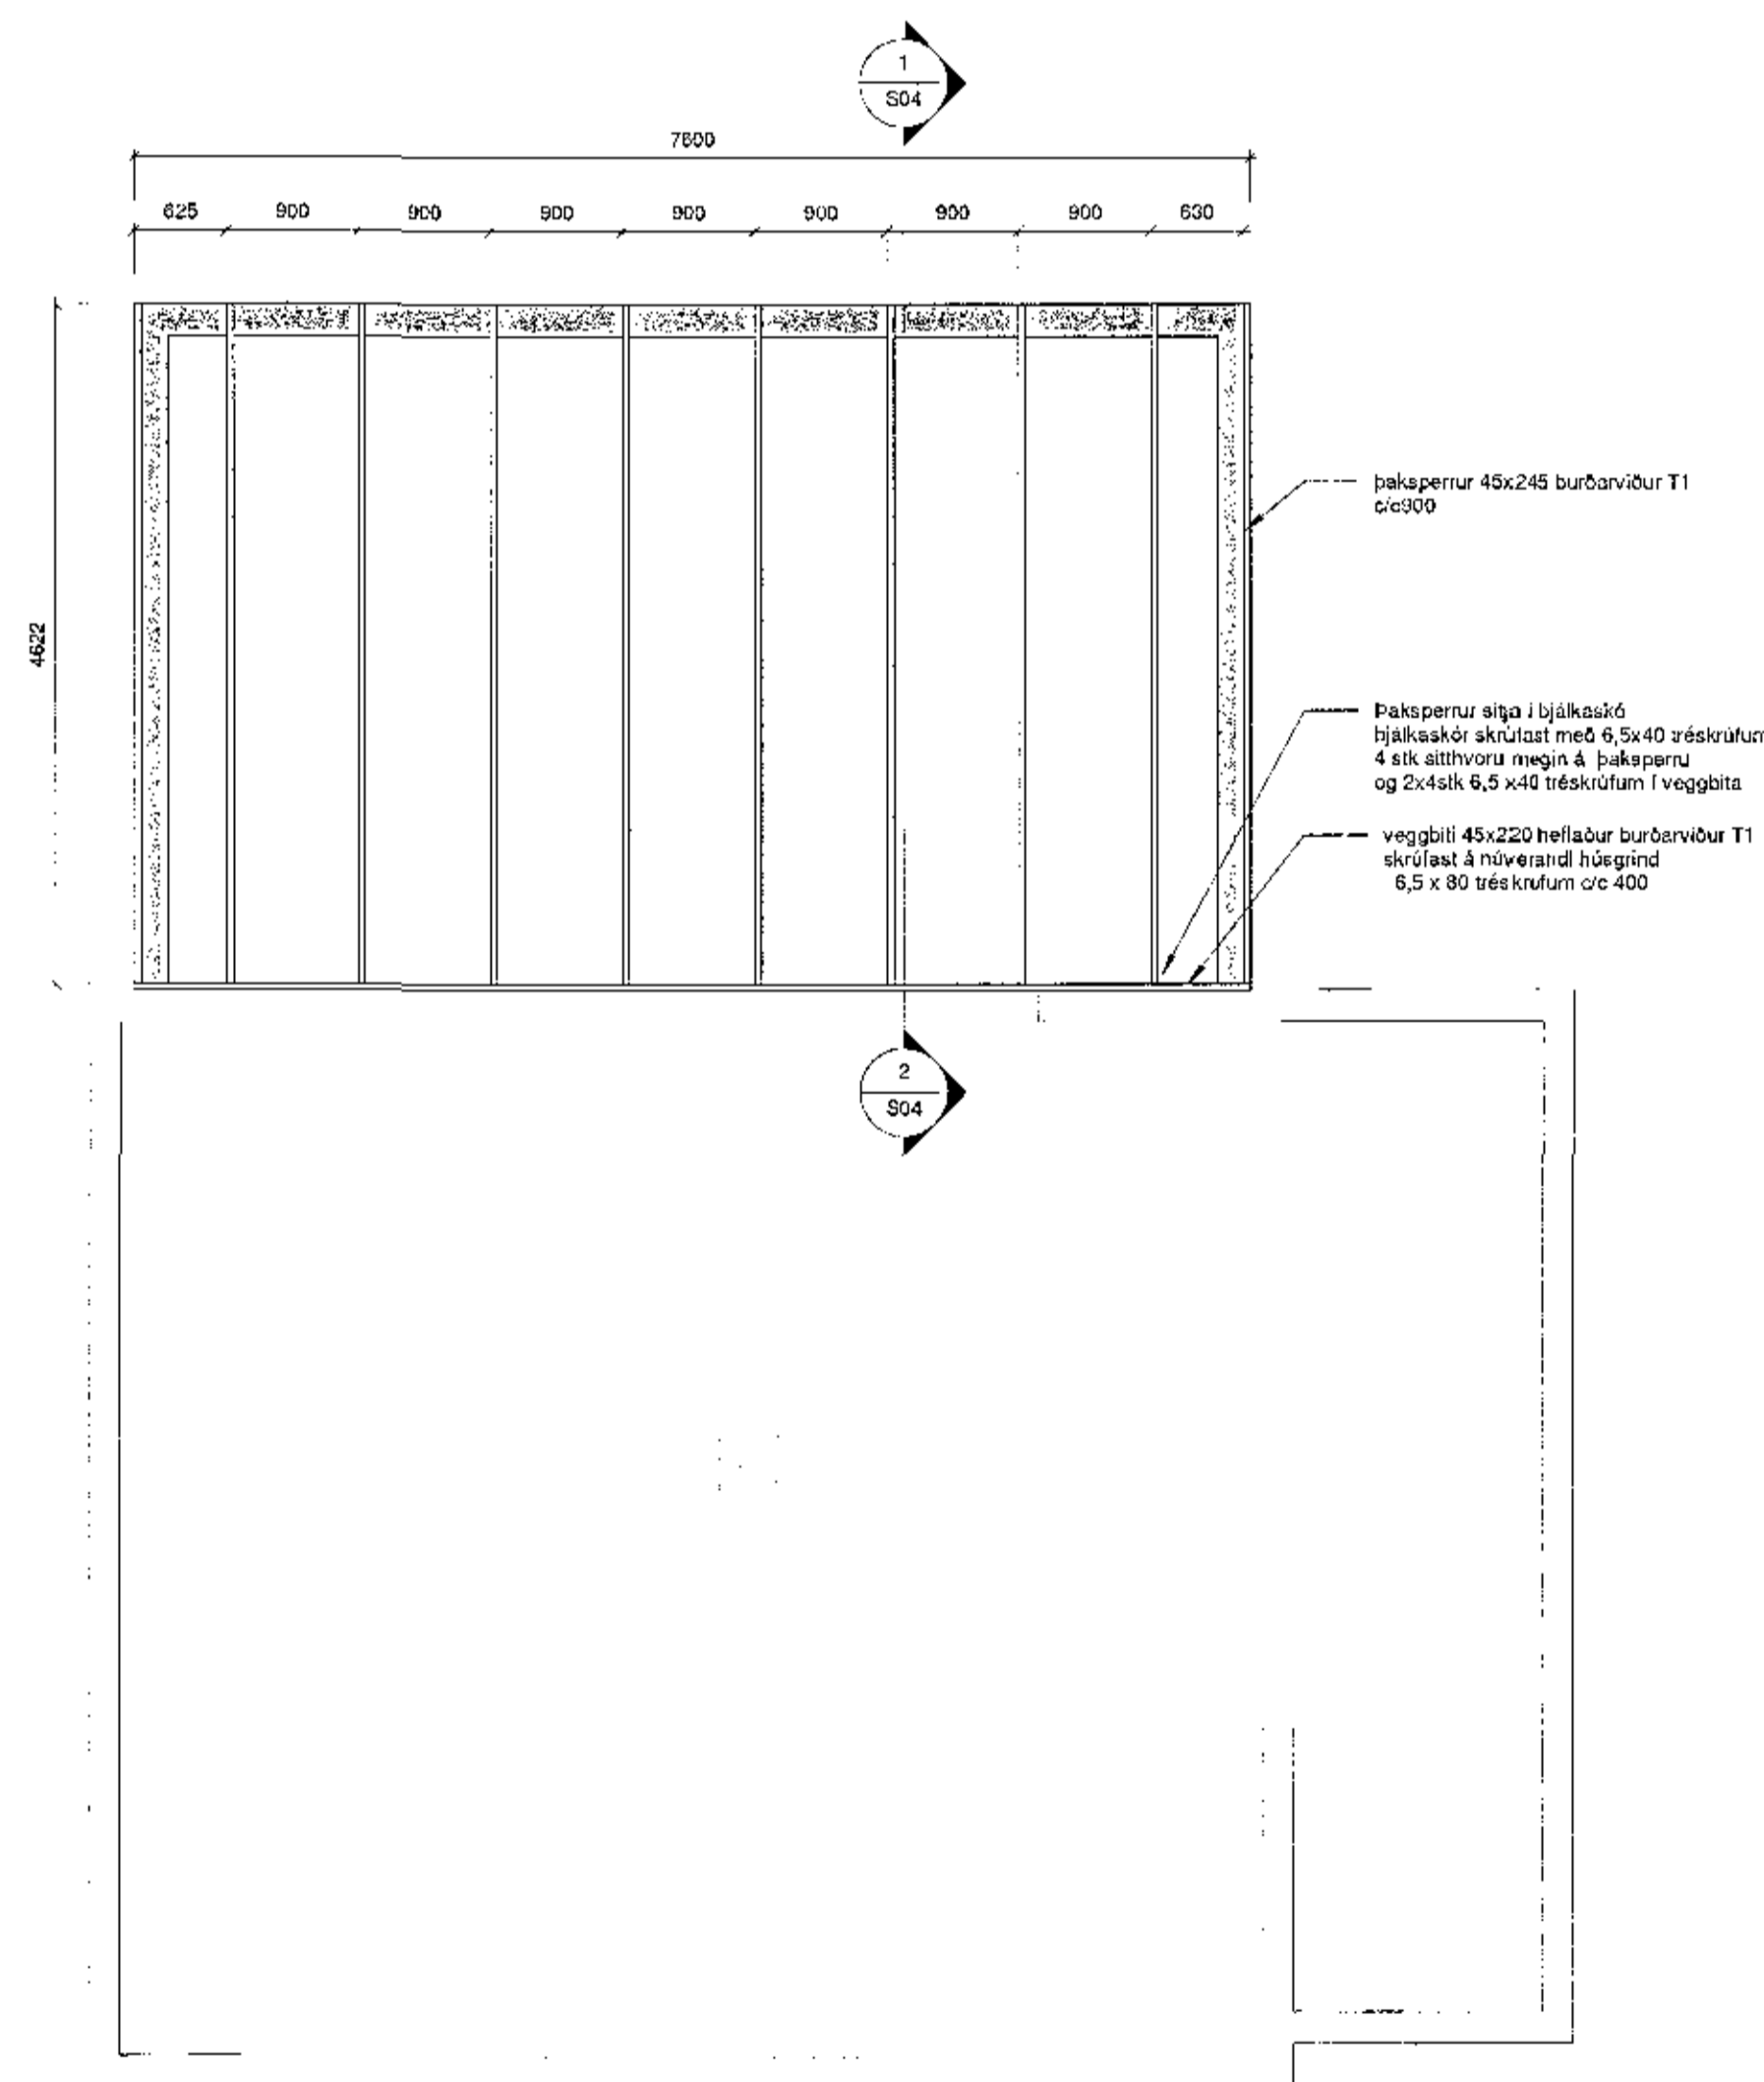

3 Paksperrur viðbygging
1:50

Útg. Dags.	Skýring	Br. nr.
SÚBURGATA 74		
Heimilisfang: SÚBURGATA 74 HAFNARFIRÐI		
Varkleging: Einbýlishús		
Landnúmer:	122567	Staðgreinir:
1400-1-84700740		
Burðarþol		
pakvirki		
Grunnmynd paksperra		
Deiliteikningar paksperra		
Hannað af:	Kristinn Eriksen	Matahluti:
		01
Teknað af:	MG	Mækkvæði:
		1:5 1:50
Samræming:	KE	Dagsetning:
		11.11.2017
Samþykkt: Kristinn Eriksen Lögfráðingur burðarþolsmáttur Kl. 10:56:27/2017 Væðing		
Hönnunarskipti: Kristinn Eriksen Lögfráðingur burðarþolsmáttur Kl. 10:56:27/2017 Væðing		
RÚM TEIKNISTOFA		TEIKNISTOFAN RÚM Fjarðarveg 6-108, Reykjavík-Ísland S: 2010221 Kl. 1 406694319 teiknistofa@gmail.com
02-15 - - - A		S04
Verðnúmer:	Svæði:	Áfangi:
		Ábyrgð:
		Númer:
		Útgáfa:
HÖNNUNARÁHRIF ER TIL ANNAHETTIA TEIKNISTOFA FÖLUBILJUN ER HÖNNUNARÁHRIF ER TIL ANNAHETTIA TEIKNISTOFA		

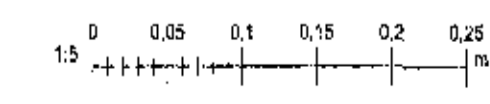

Útgáfa: 16.11.2017 03:57:25
Úpræming: 10/1717

Bláskrá: A1