


Byggingafultrúi Hafnarfjarðar
Móttekið þann
06 DEC 2017
HB

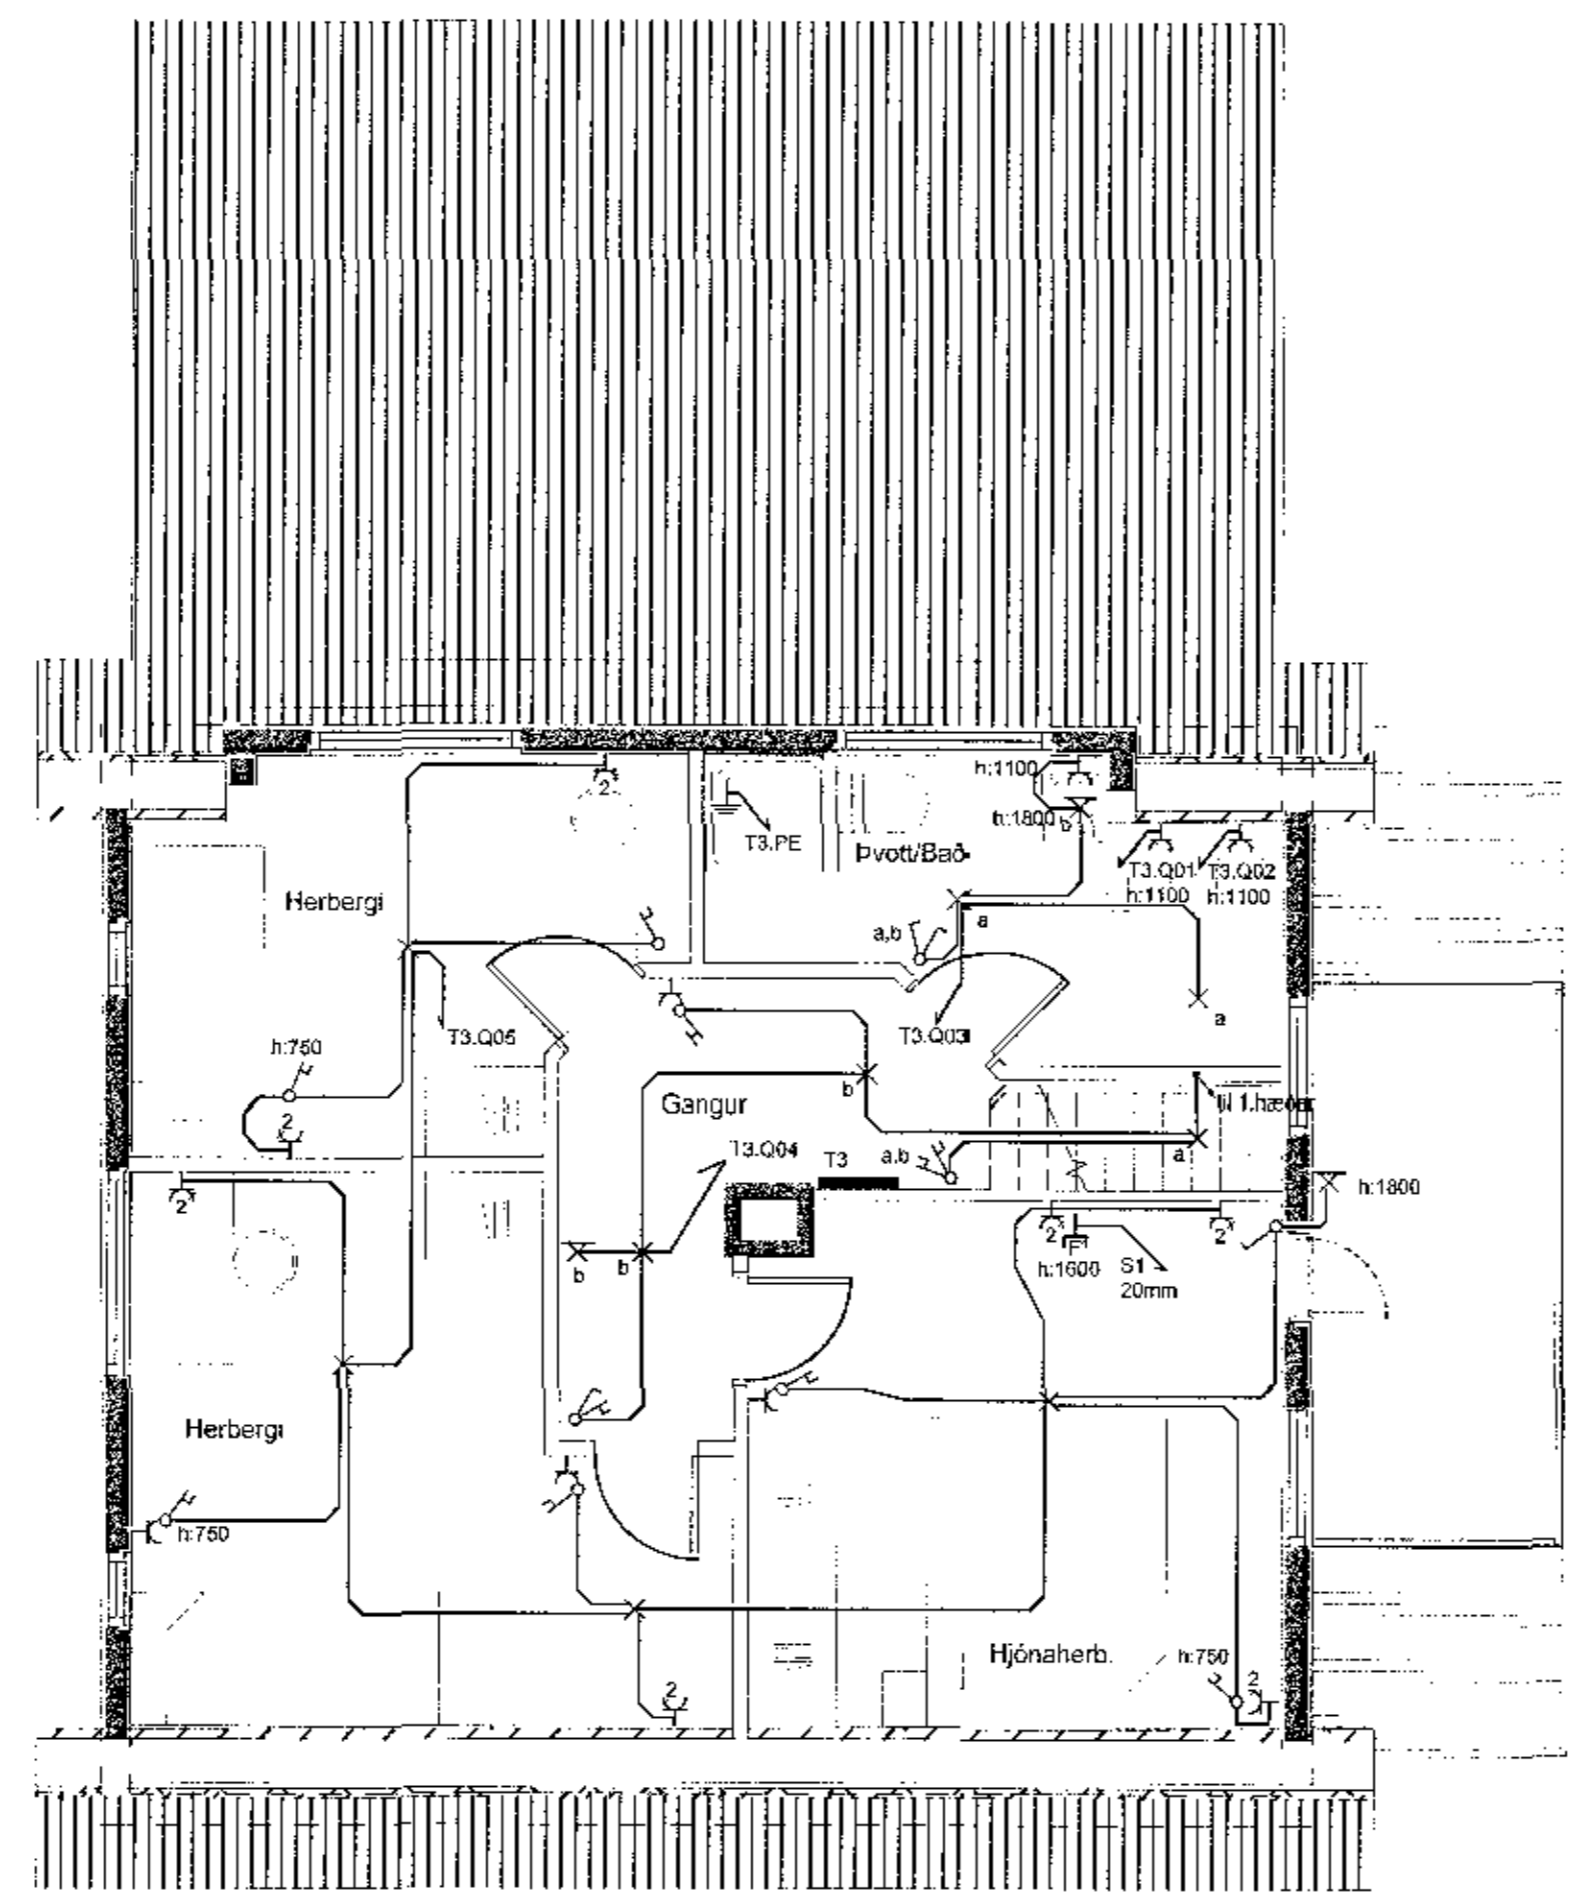

1466694319
 Valur Beedizson 190570-3719
LJÓSGJAFINN ehf
 GLERÁRGOTU 32, 600 AKUREYRI
 www.ljosgjafinn.is Sími 460-7795- kt. 561105-0499

UIC	gátt	FDI	HLG	HL	VF
KÓMUR					
1:50					
ÞRÖG	ÞRÖG	ÞRÖG	ÞRÖG	ÞRÖG	ÞRÖG
Teiknistofan Róm					
Lágg- & smáspenna 3 hæð					
Rafagratækningar					
Suðurgata 74					
Hafnarfjörður					
SÍMUR: Rannveig Gunnarsdóttir, 4611170-3279					
ÖSKA: Öskur Magnússon, 4614600-3029					
MAGNÚSSON: Magnús Valur Gunnarsson, 46150078-3719					
SÍMUR: Ing. Davíðsson, kt. 252692-3149					
T. RINGIÐ					
031601					
01.10.2017					
T17173					
VB					
190570-3719					