


Byggingafultrúi Hafnarhjarðar
Móttekið þann

06 DEC 2017

Handwritten signature

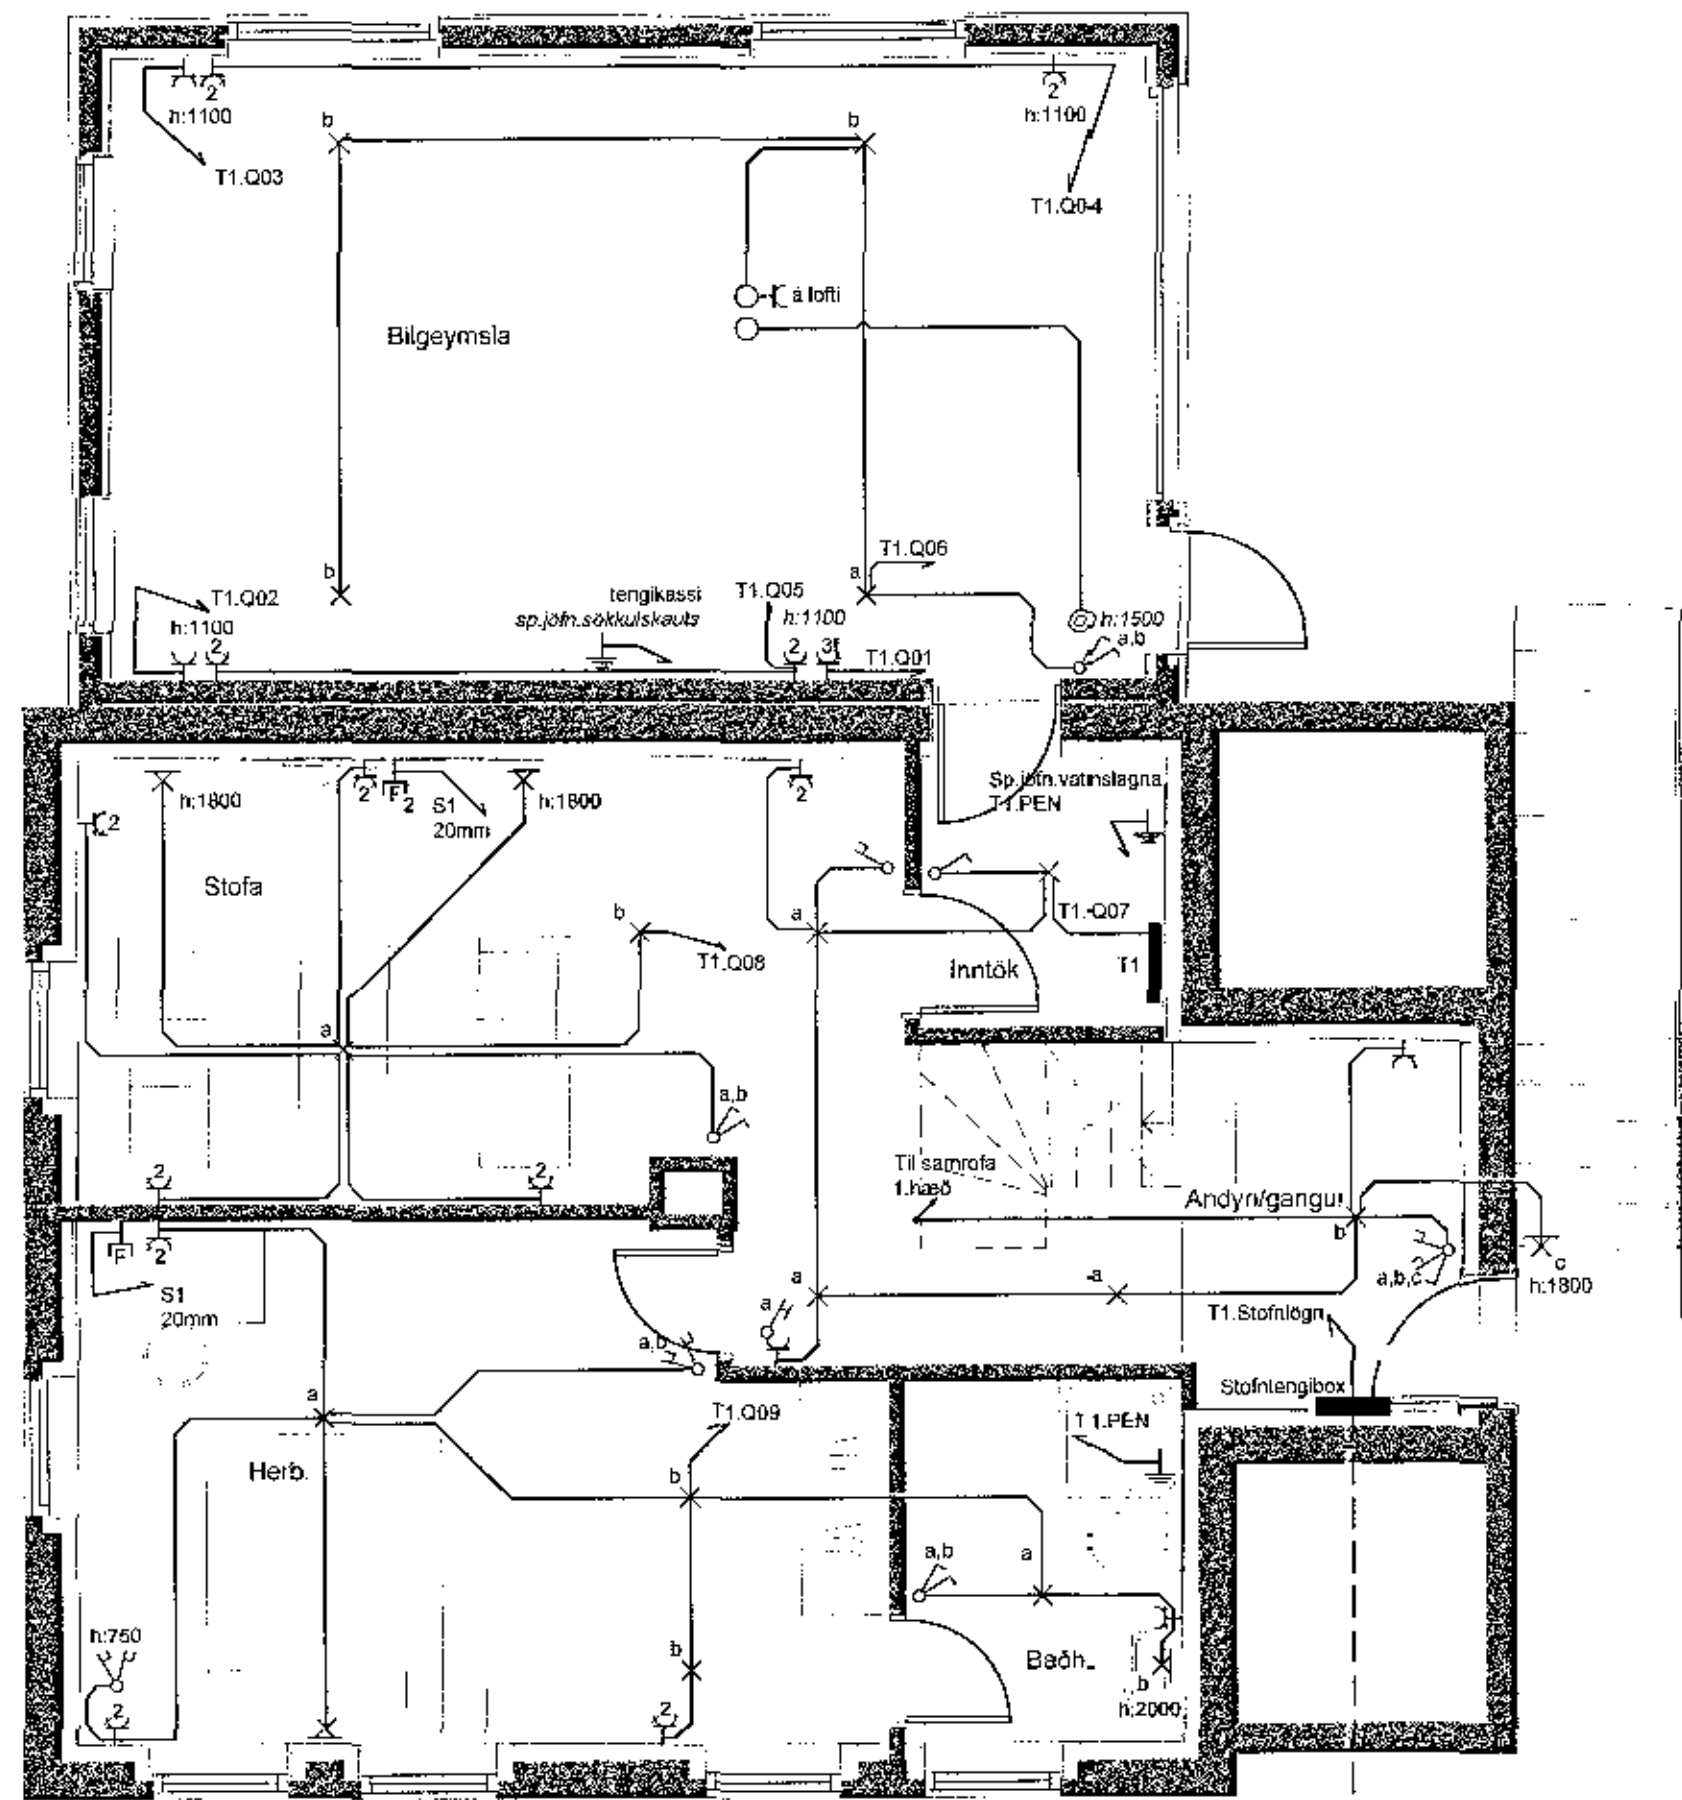

Heimtaug
rafmagnsveitu

Handwritten signature
14069-434

Handwritten signature
190570-3711

LJÓSGJAFINN ehf

GLERARGÖTU 32, 600 AKUREYRI
www.ljosgjafinn.is Sími 480-7799-kt 561105-9490

ÞEY	ÞEY	ÞEY	ÞEY	ÞEY
1	1	1	1	1
1	1	1	1	1
1	1	1	1	1

Teiknistofan RÚM

Lág- & smáspanna Líneð
Reflagnateikningar

Sudargata 74

Hafnarhjarður

Staðar: Stórhöfðuneyri, 101, 278-3578
Óttó Sörg Magnússon, 42 140889-6059
Magnús Valur Benediktsson, 42 150973-3719
Rómur Þórh. Ólafsson, 42 250251-0742

011601

D1.10.2017

T17173

VB 190570-3719