

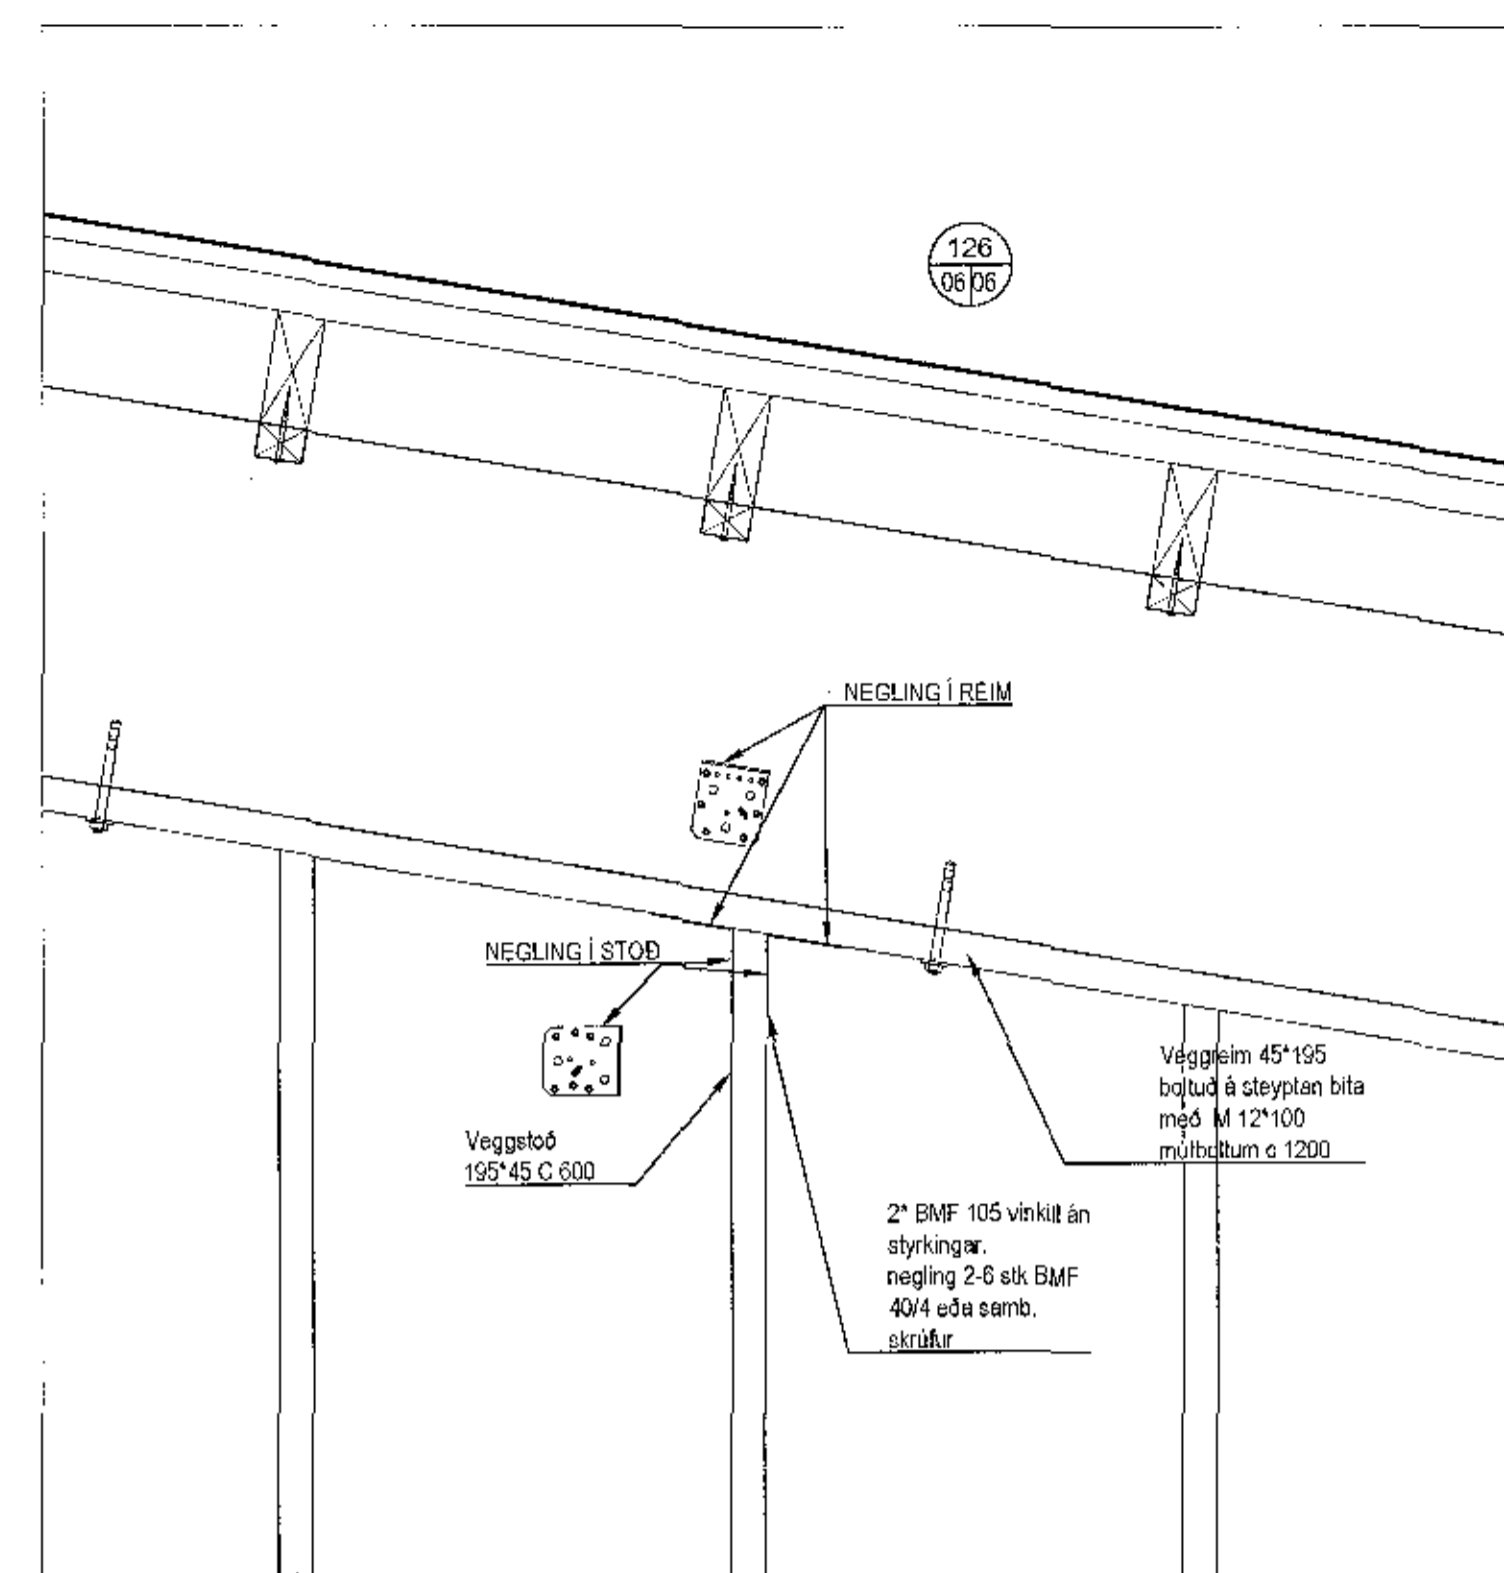
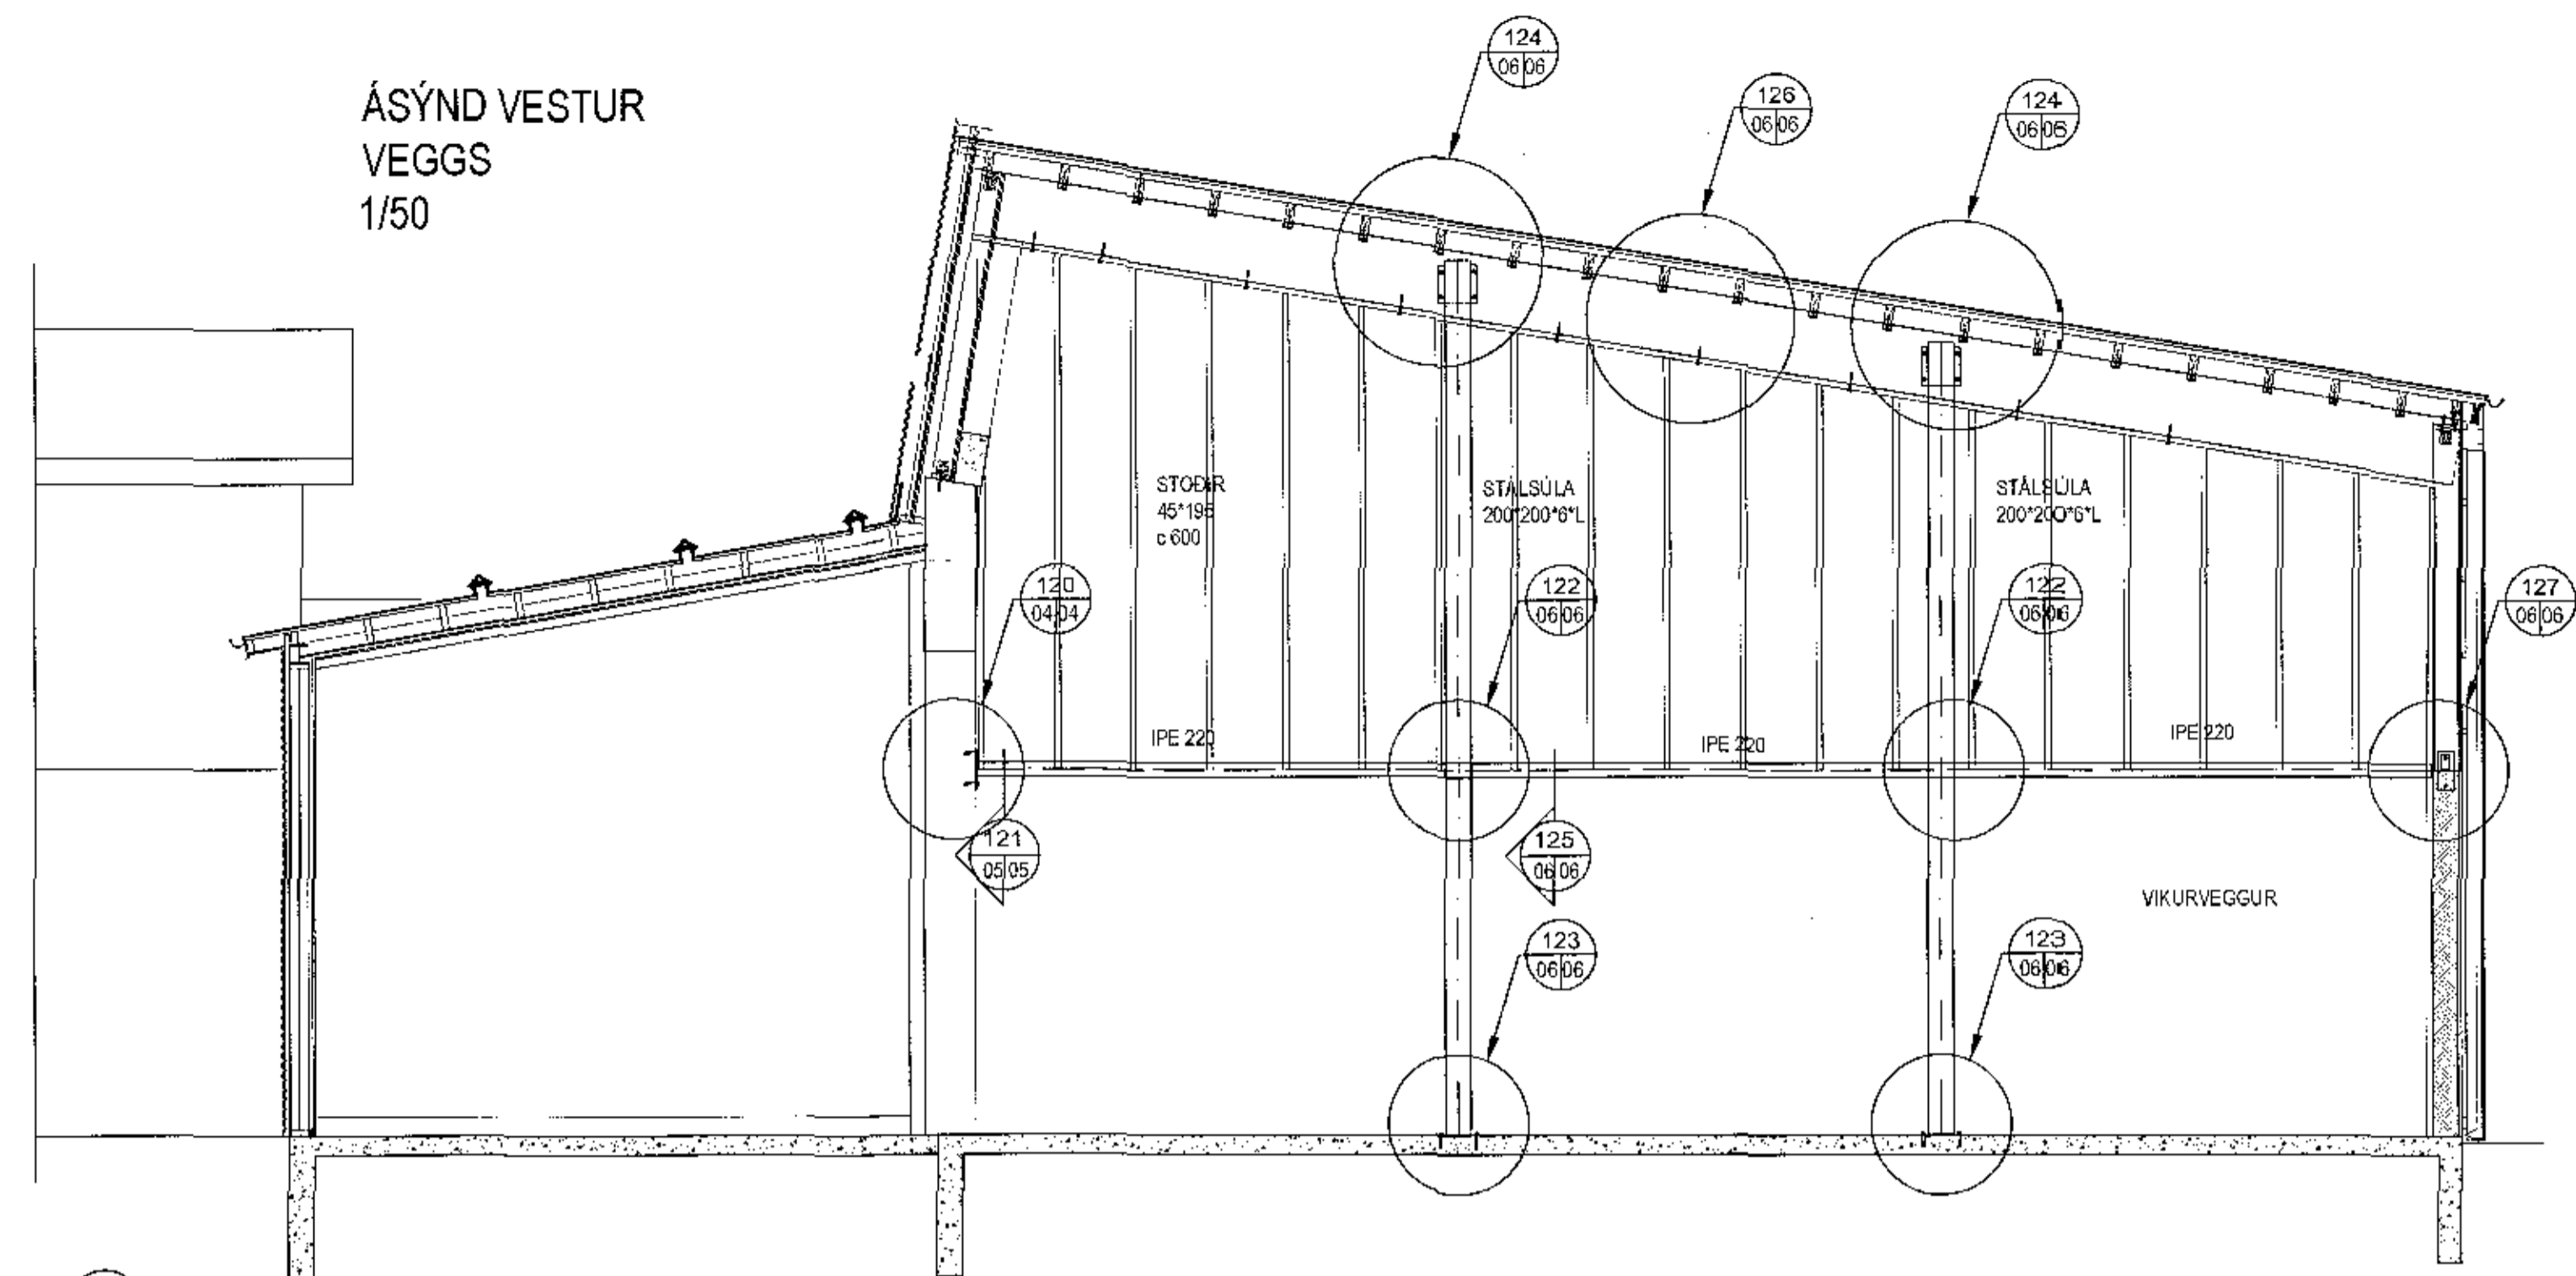
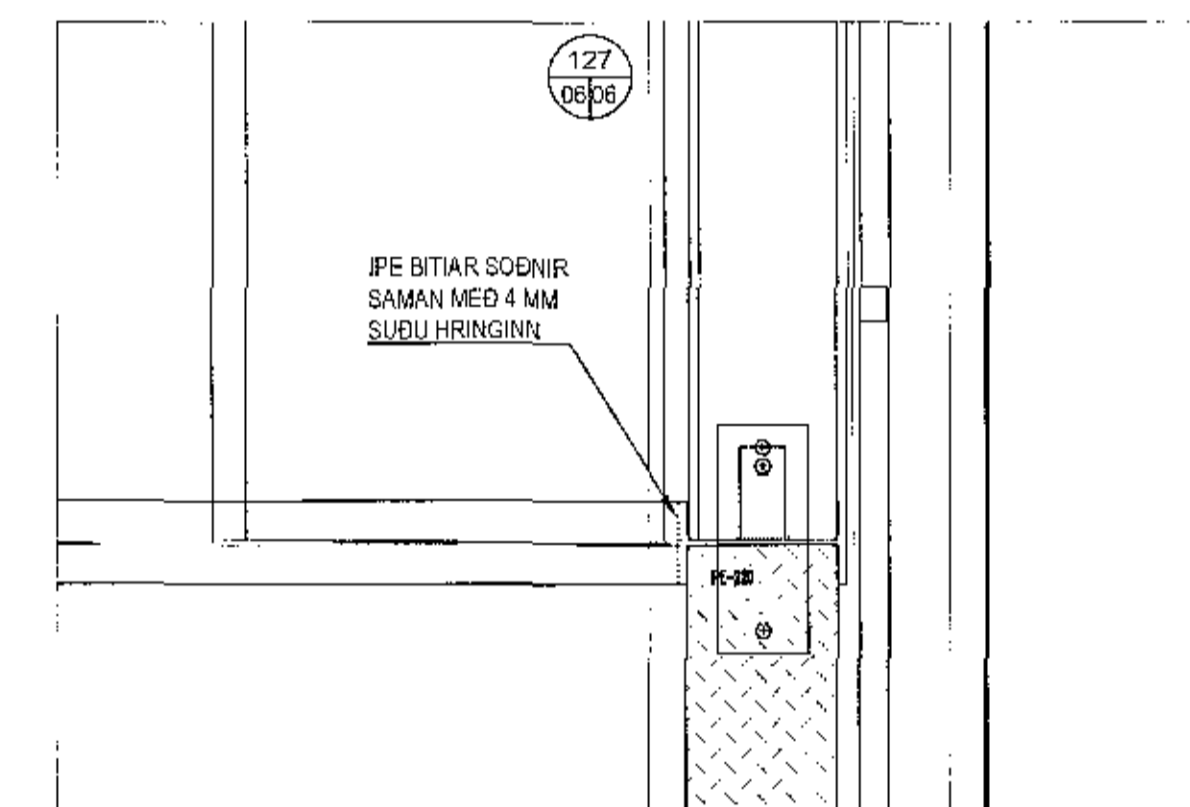
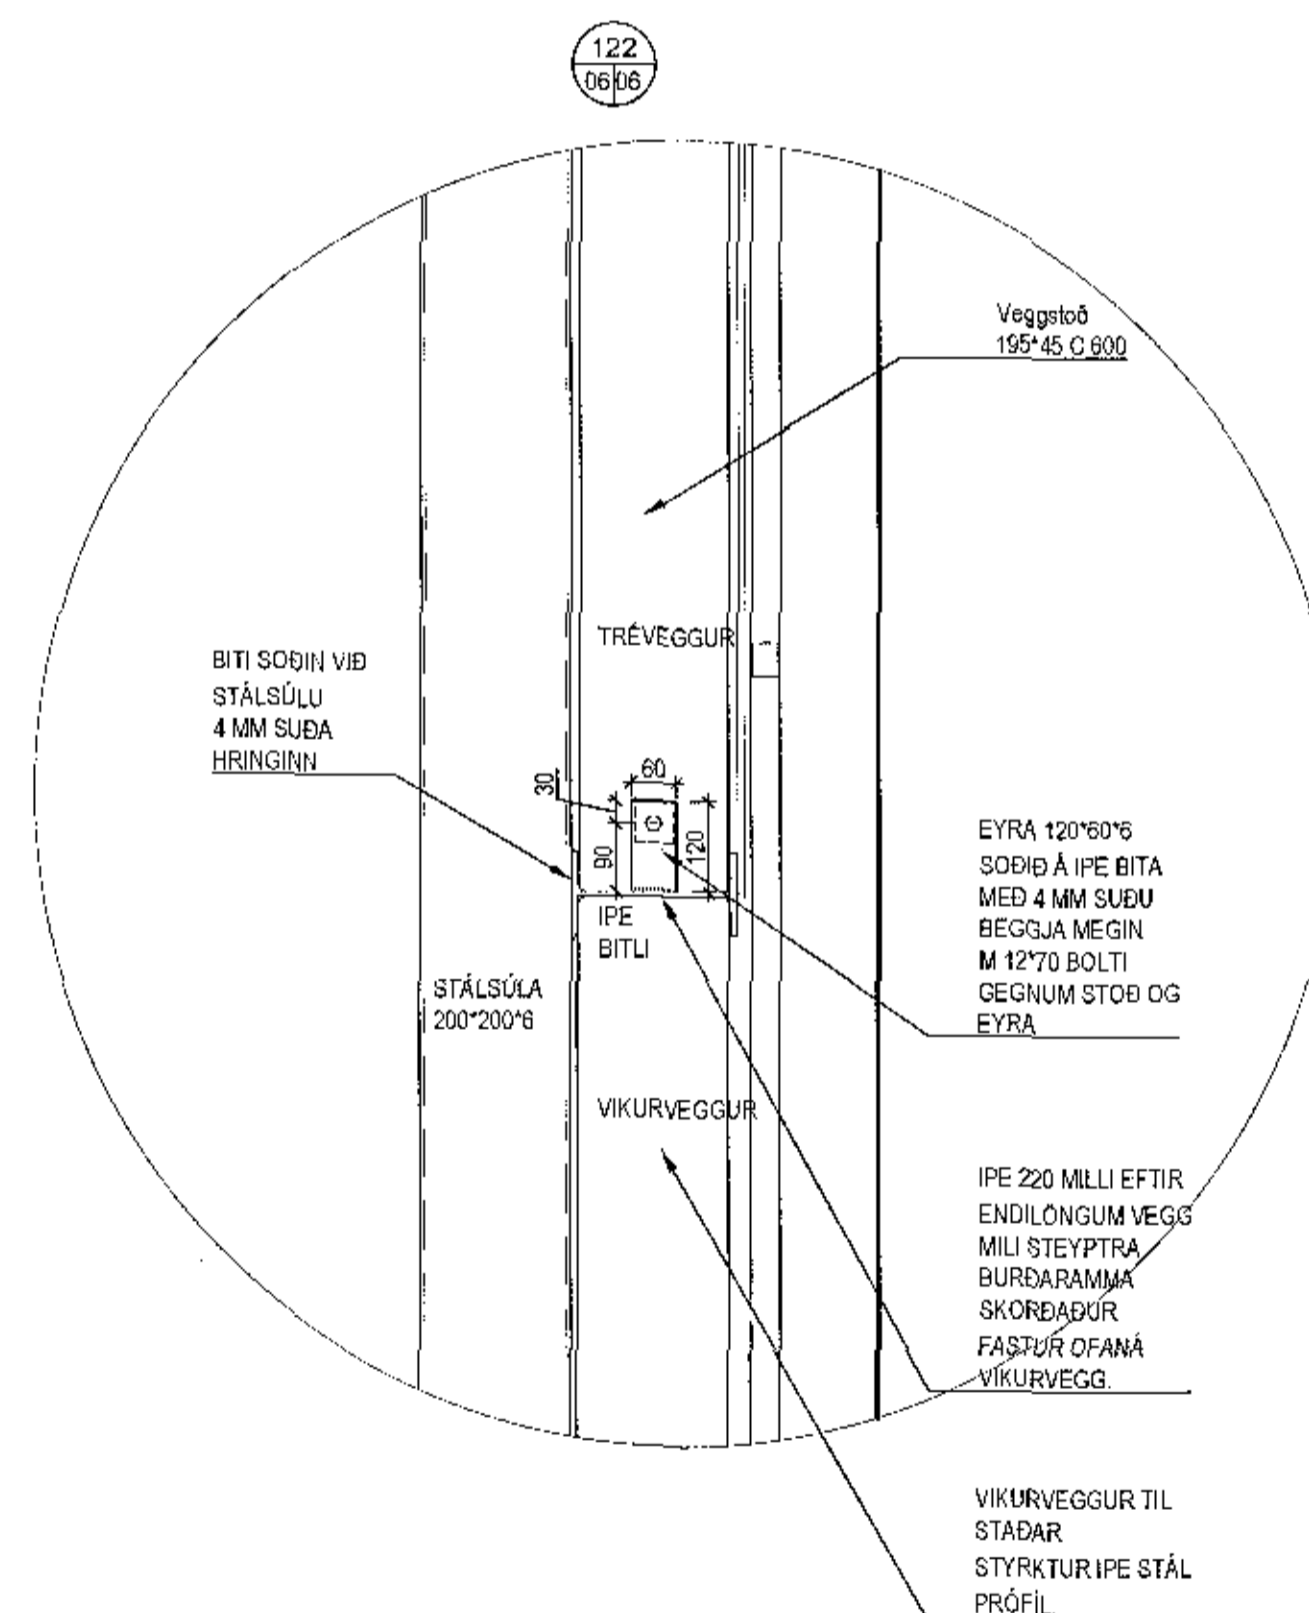
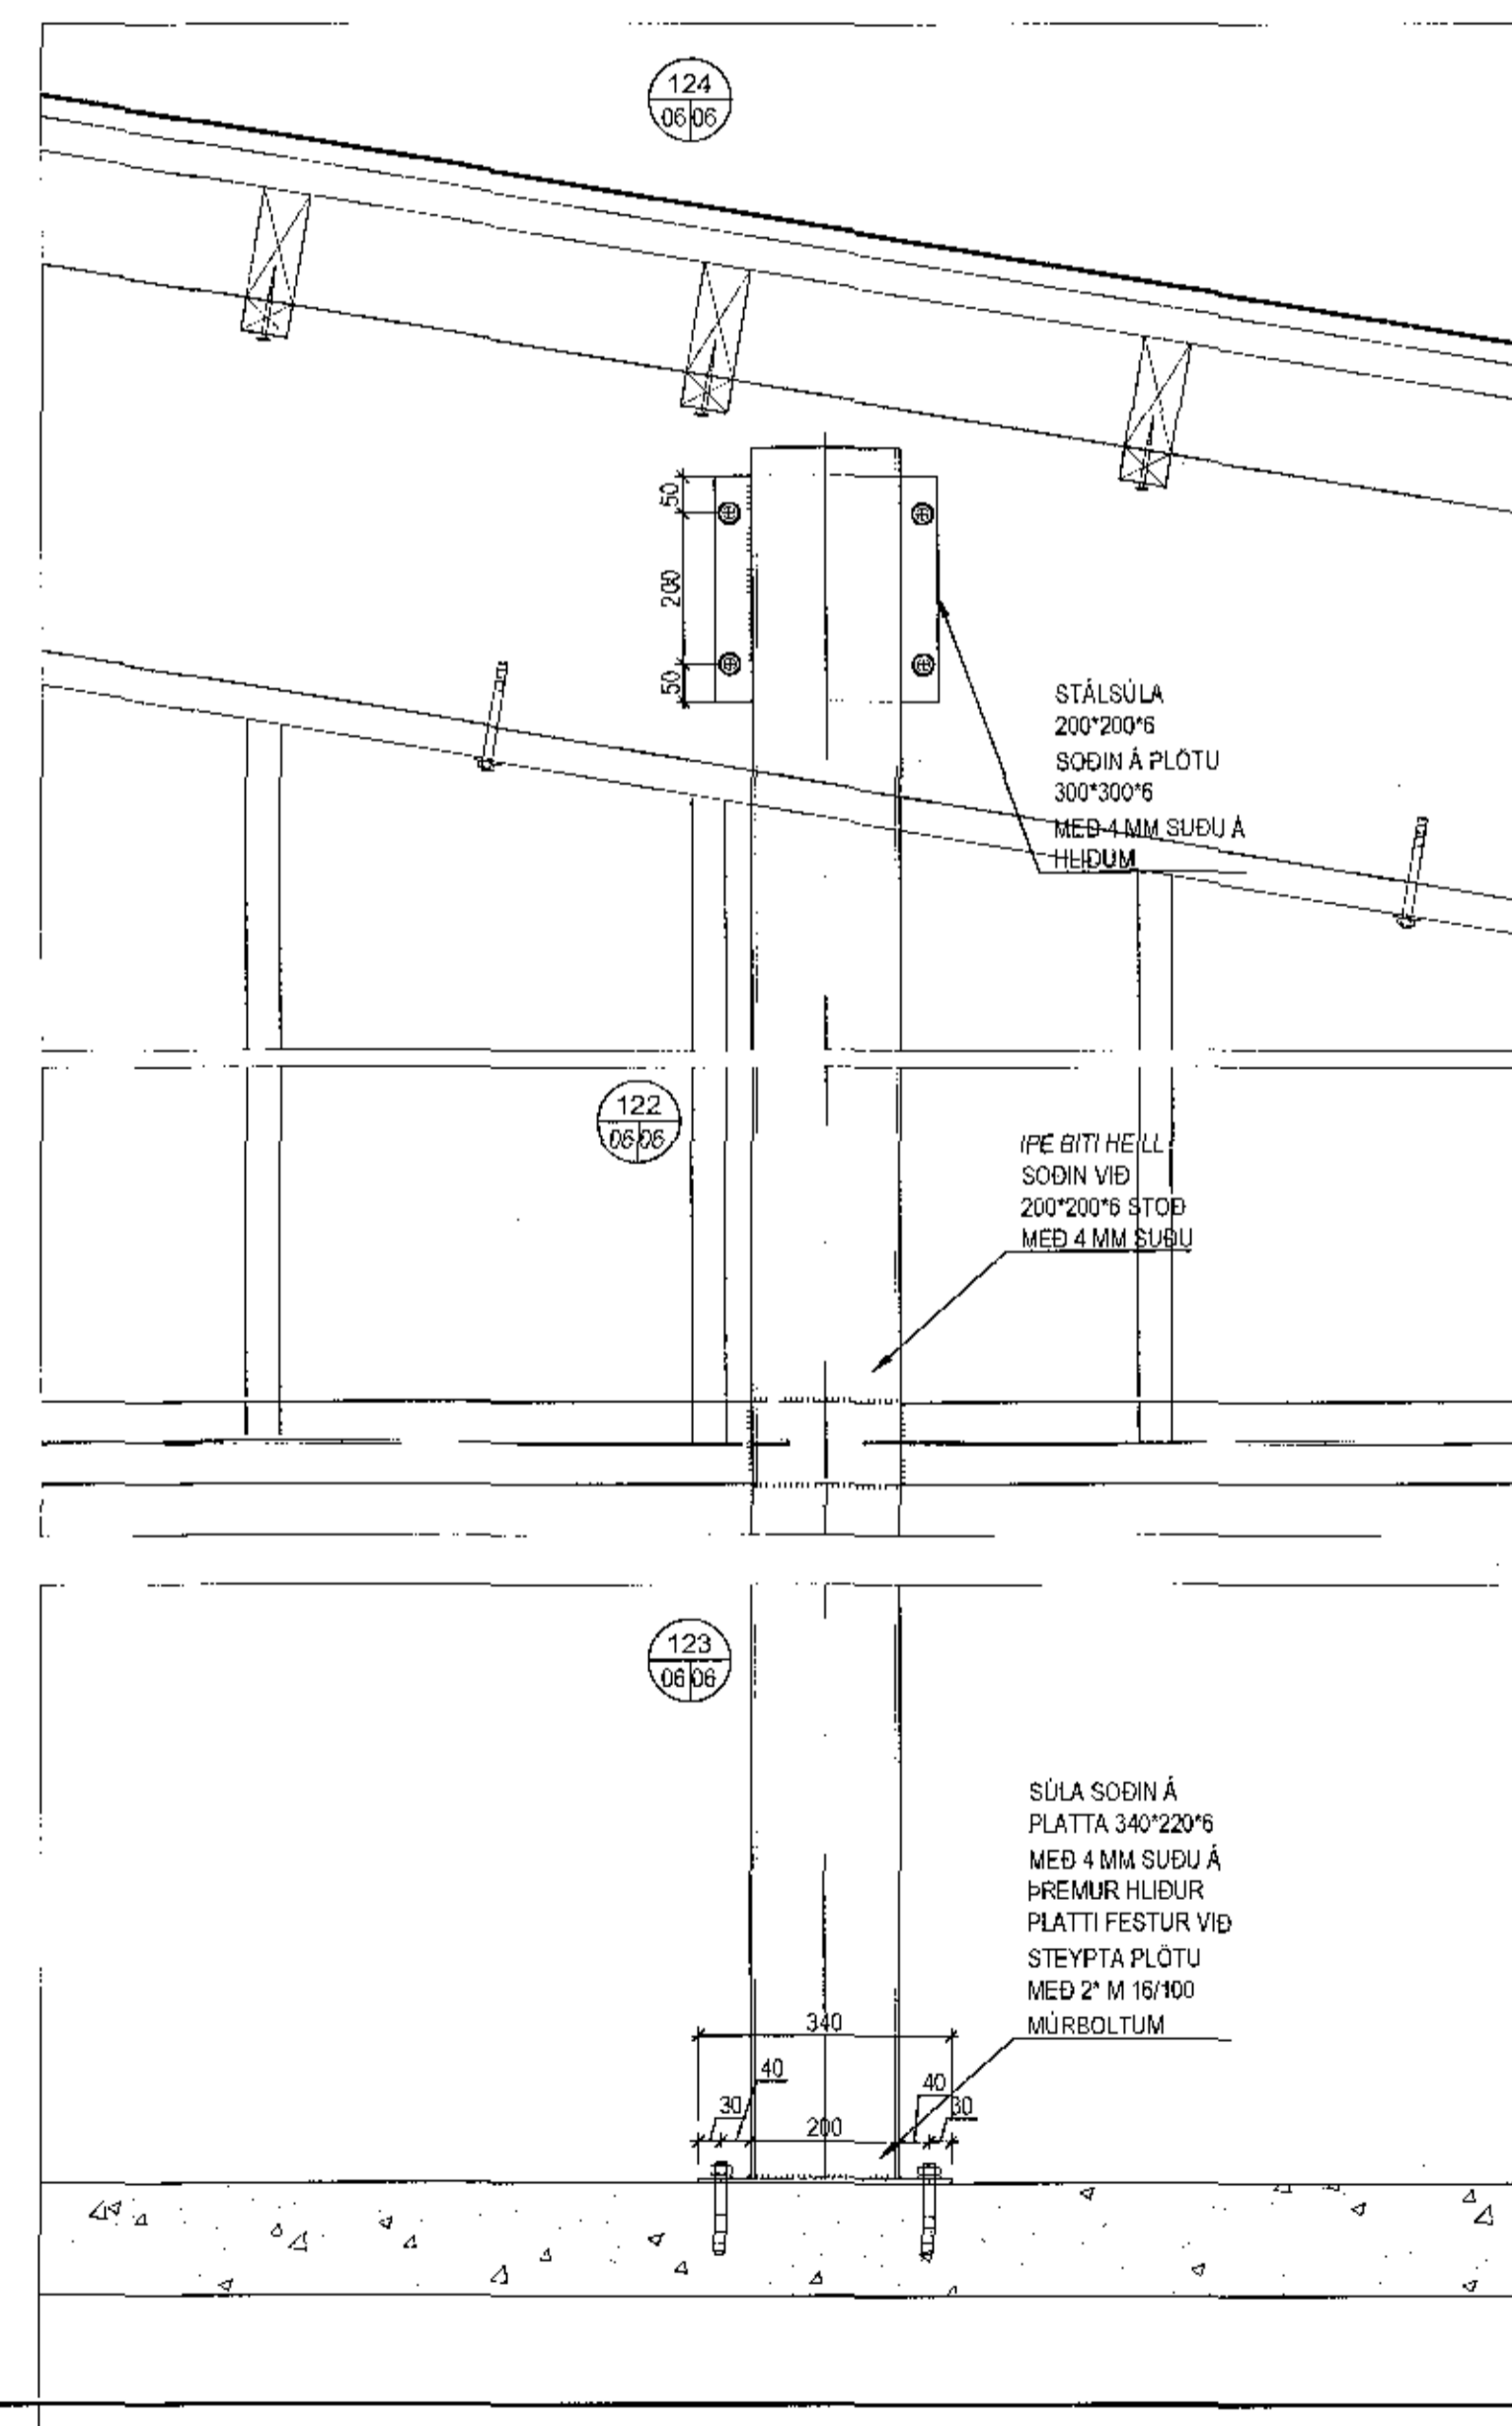



ÁSYND VESTUR VEGGS
1/50

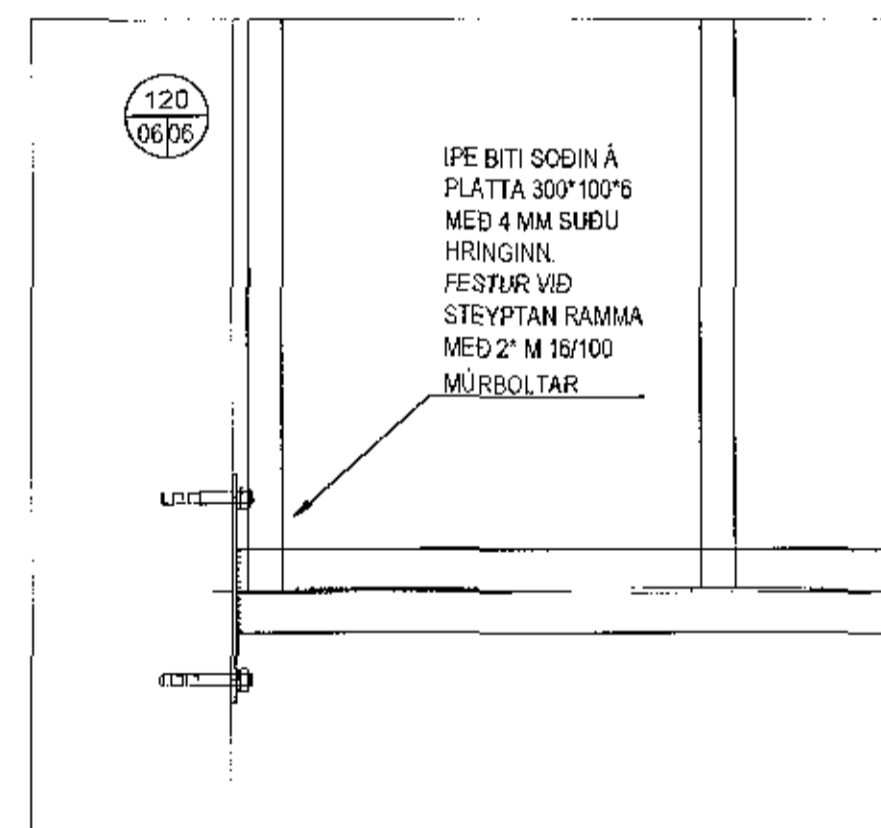

Samþykkt barn
08. des. 2017
Sigrún Þorvaldursson

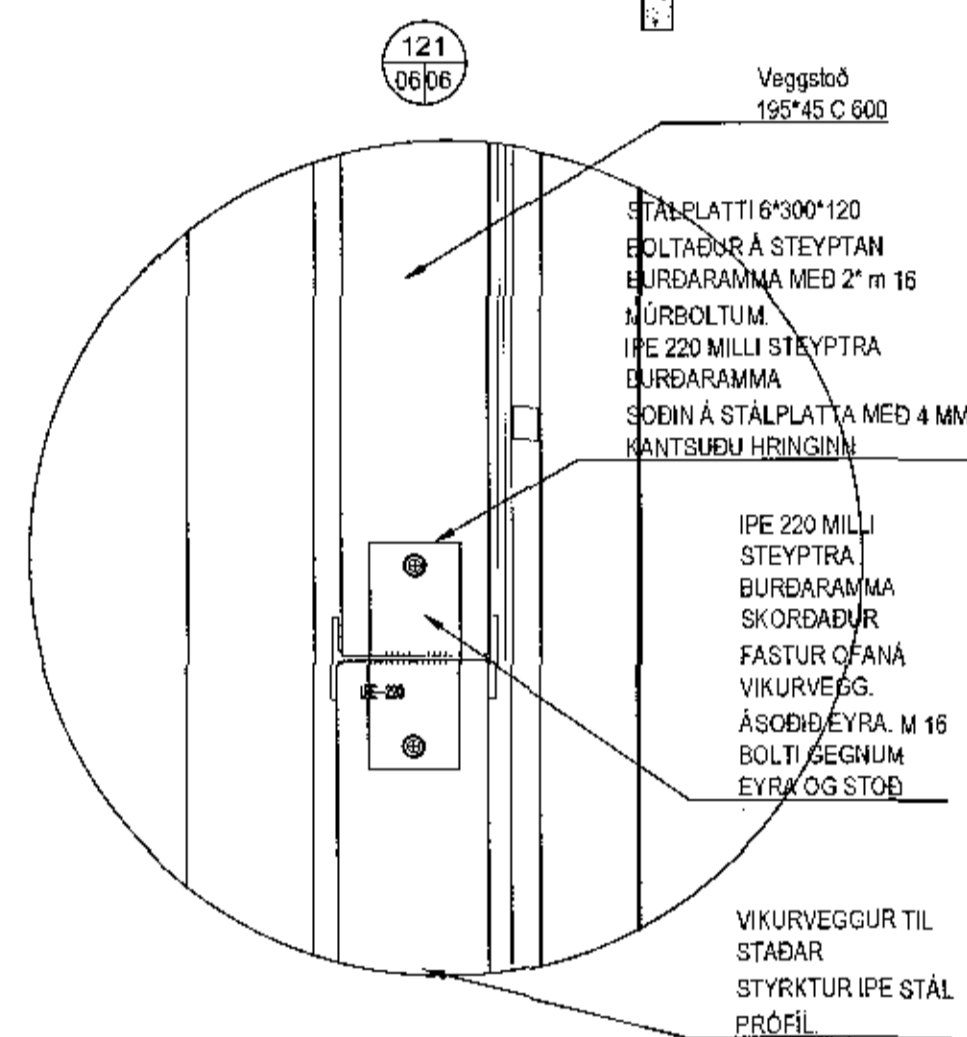

YFIRLITSMYND

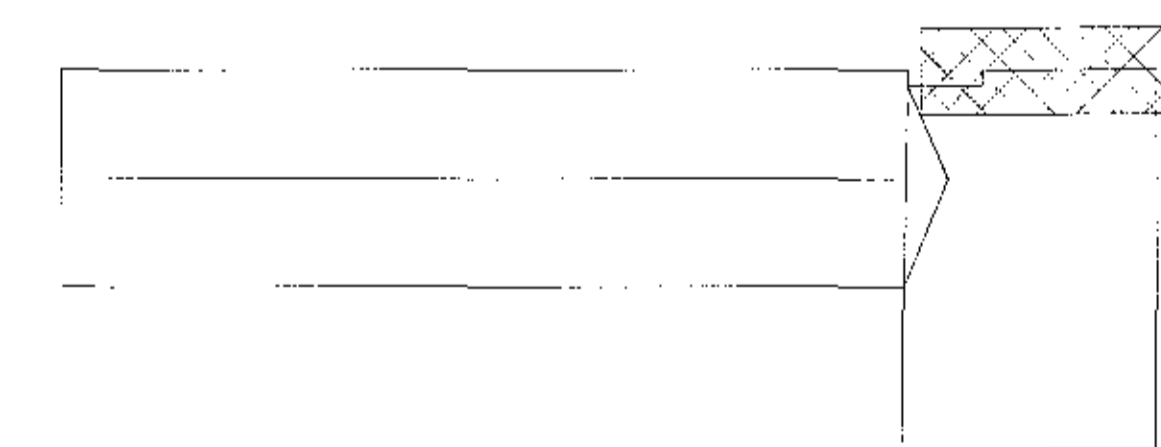

Dalshraun 5, Hafnarfirði

Burðarvirki
Styrking gaffs
Ásynd og snið



VÍÐSJÁ

VERKFRÆÐISTOFA FRV
TR: GOVÁGAJA 11, 101 FEYKJANIK
S M 301 50 40, NETLA: 212 4499@vidsjá.is
www.vidsjá.is

NAFN	AB	TEKNI	AB	SKALA	1:50, 1/10	VEIÐIR	V 17-012
LAG	FAD	STAD	Burður	DATE	15.11.2017	TEKNI	B 06
VERG		NETI	Árni Þorvaldursson 16055/-4199				