

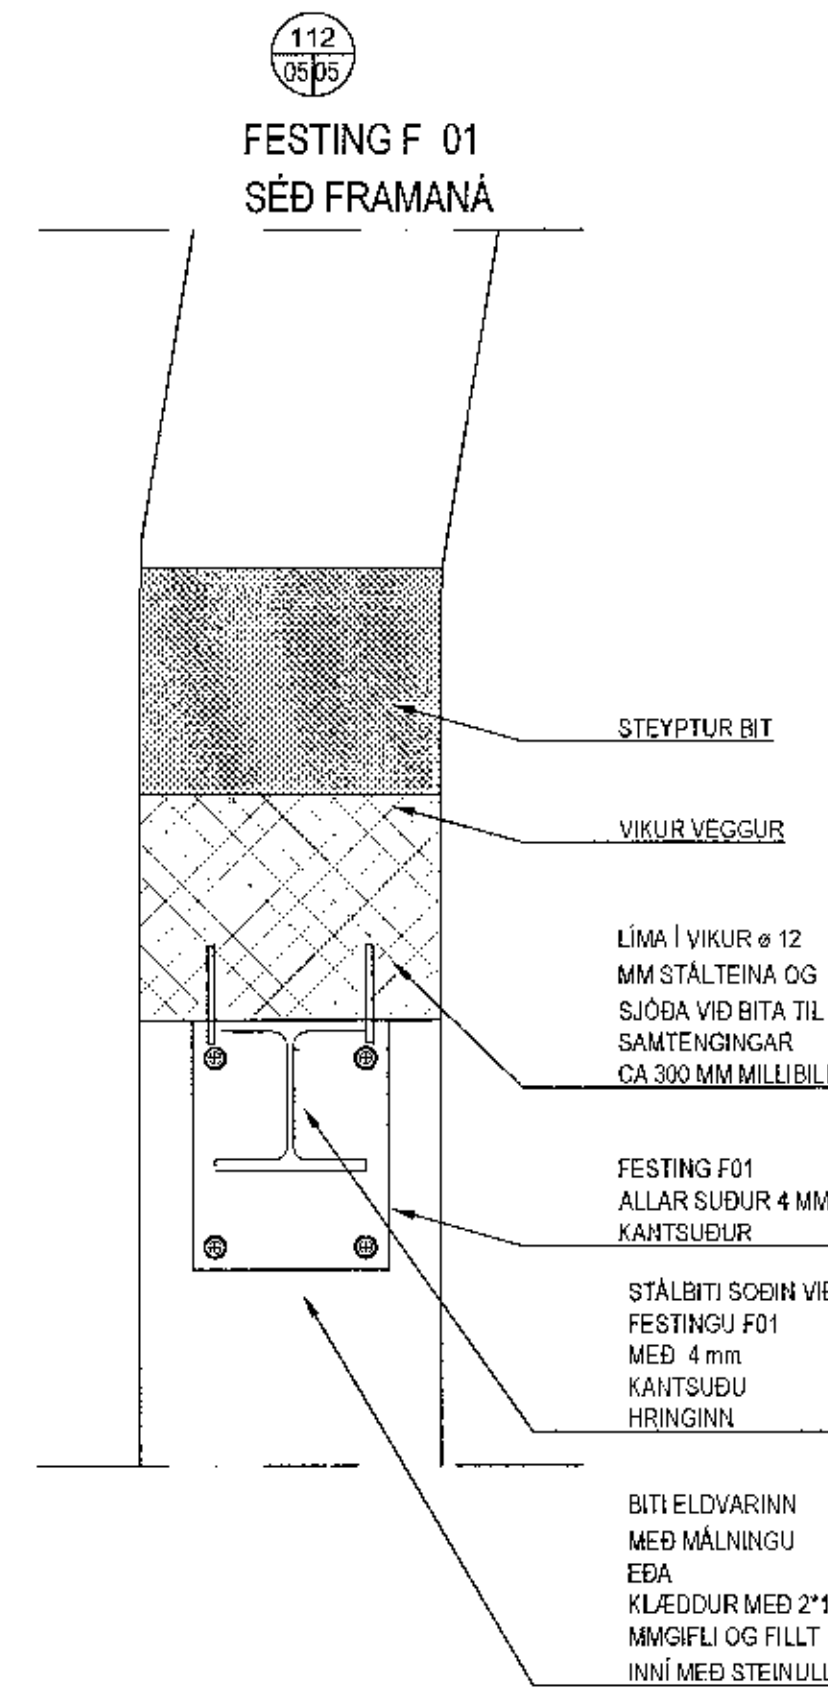



GRUNNMYND
ÞAKS 1/50

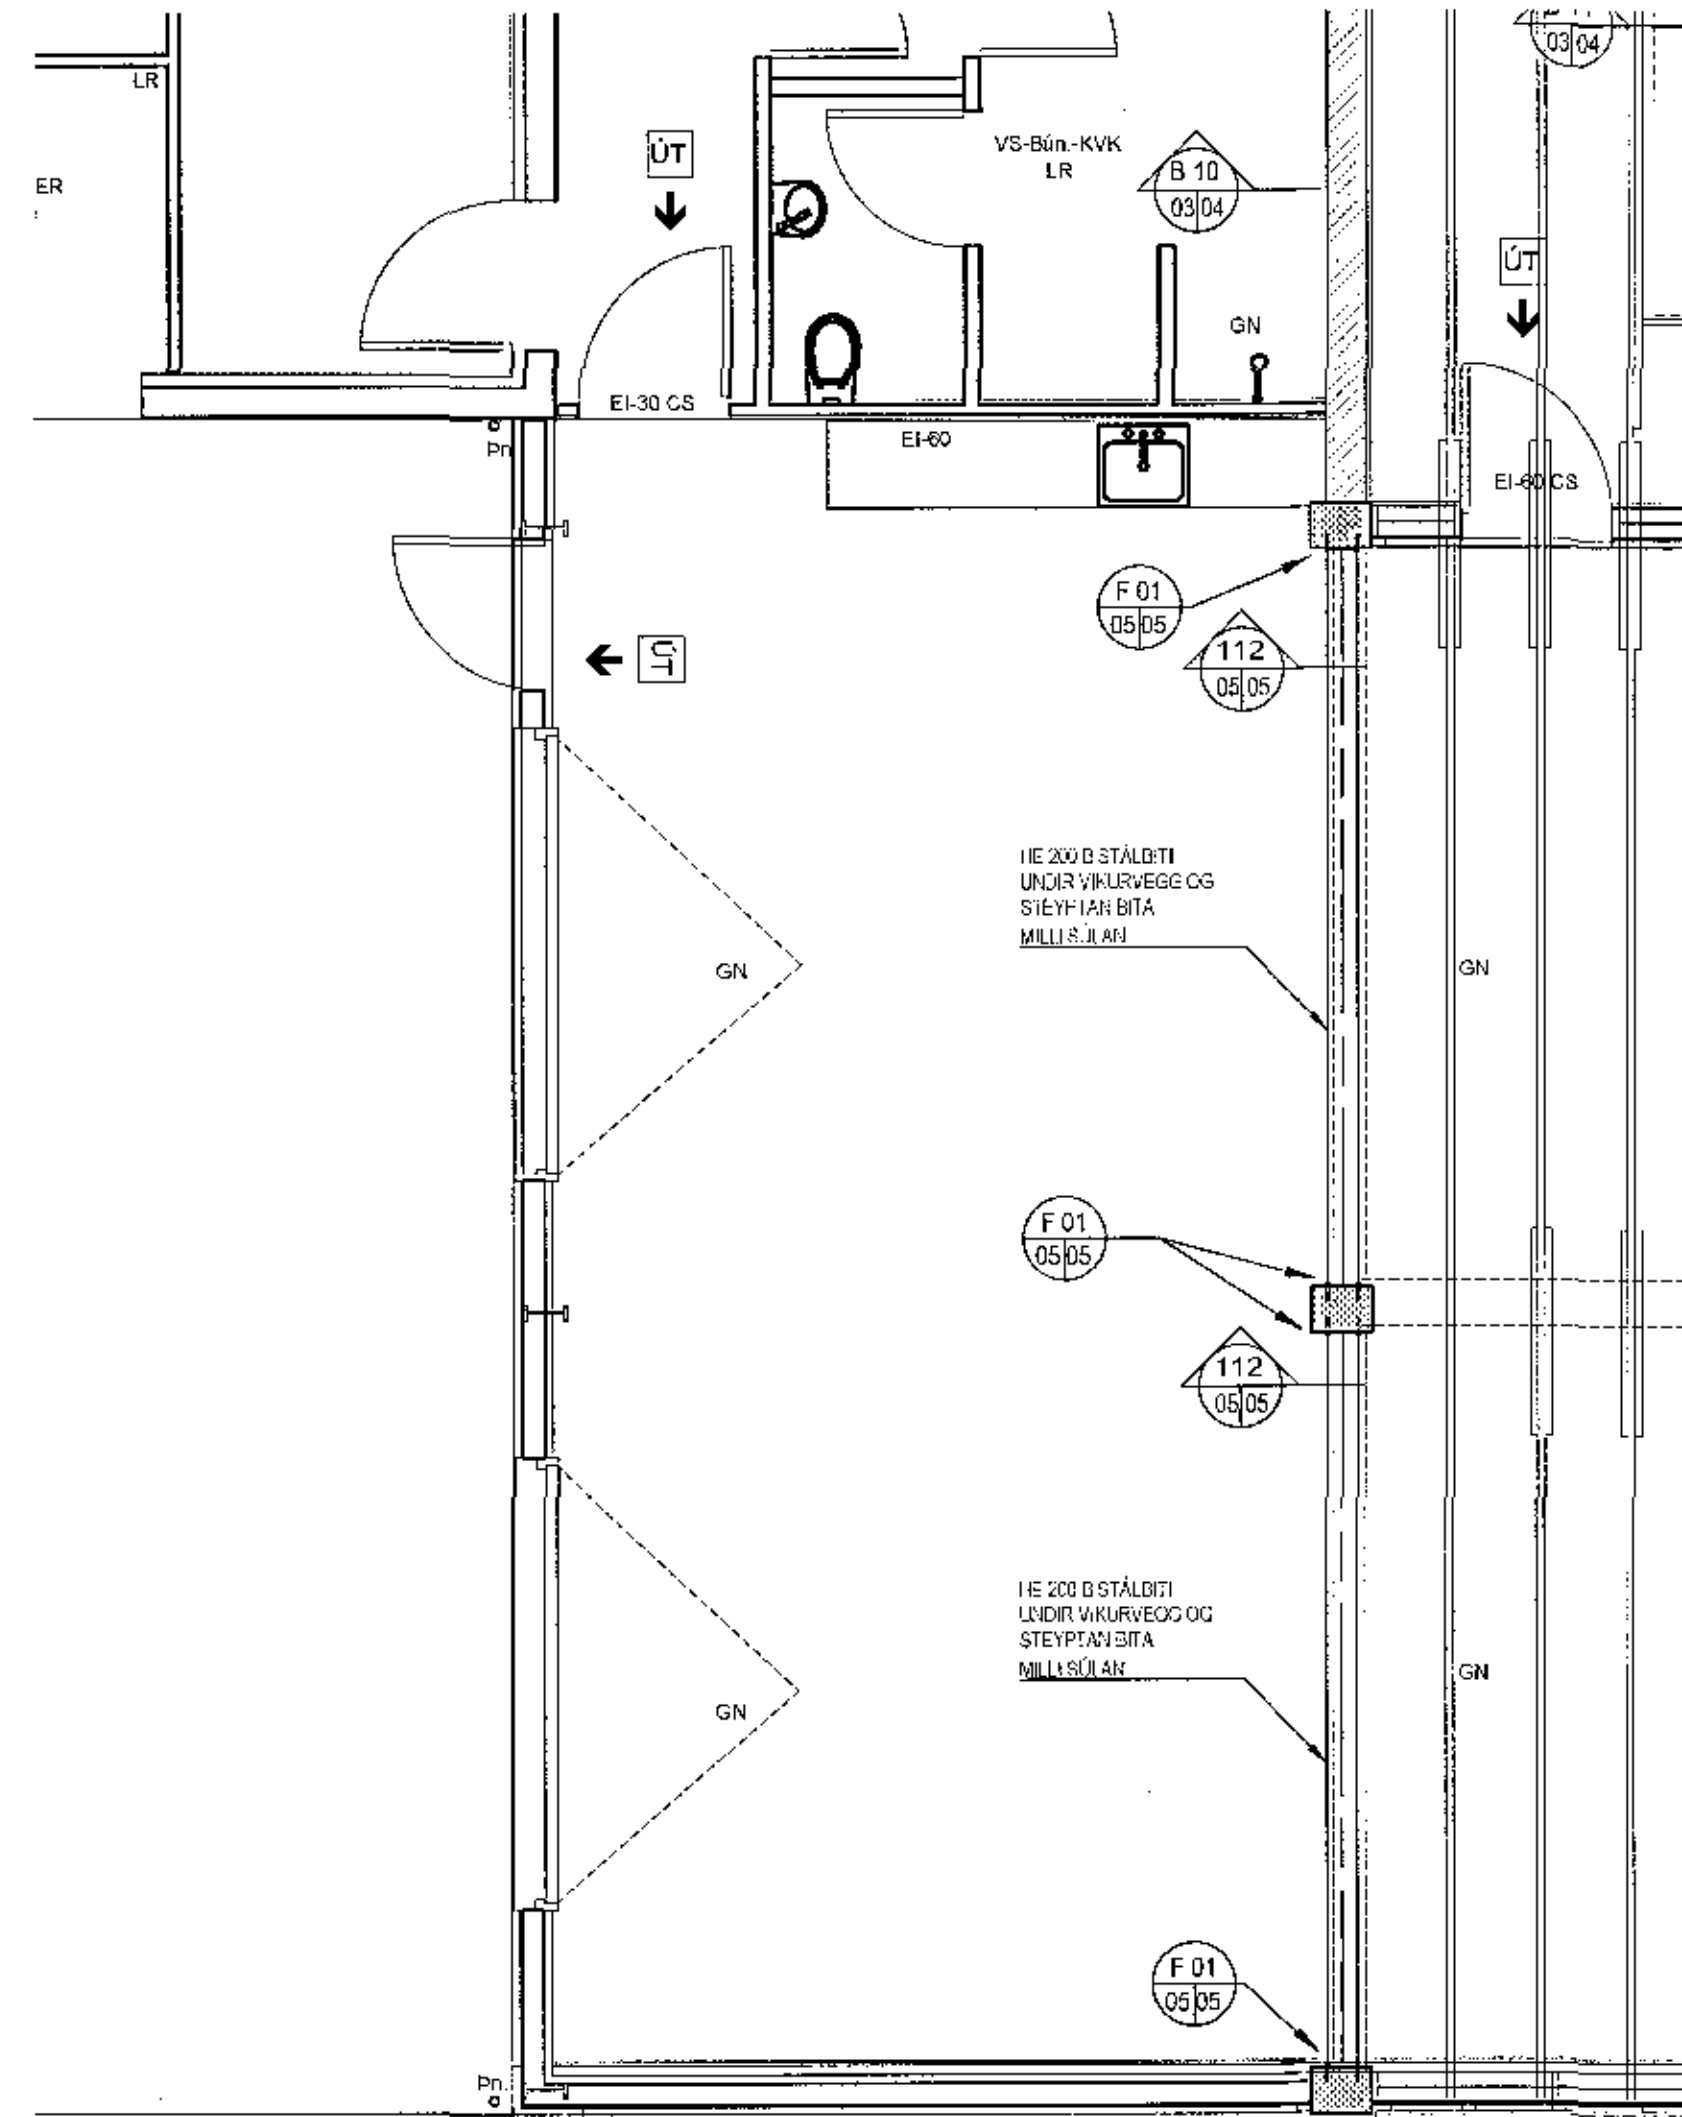


FESTING F 01
SÉÐ FRAMANÁ

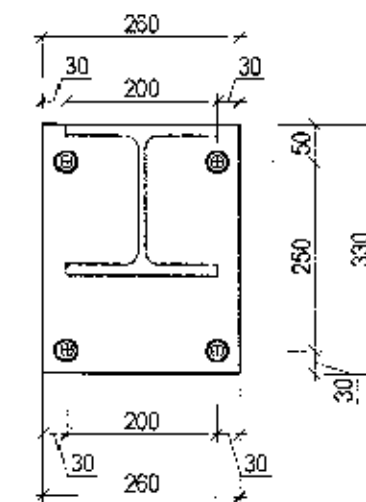

FESTING F 01
SÉÐ Á HLÍÐ

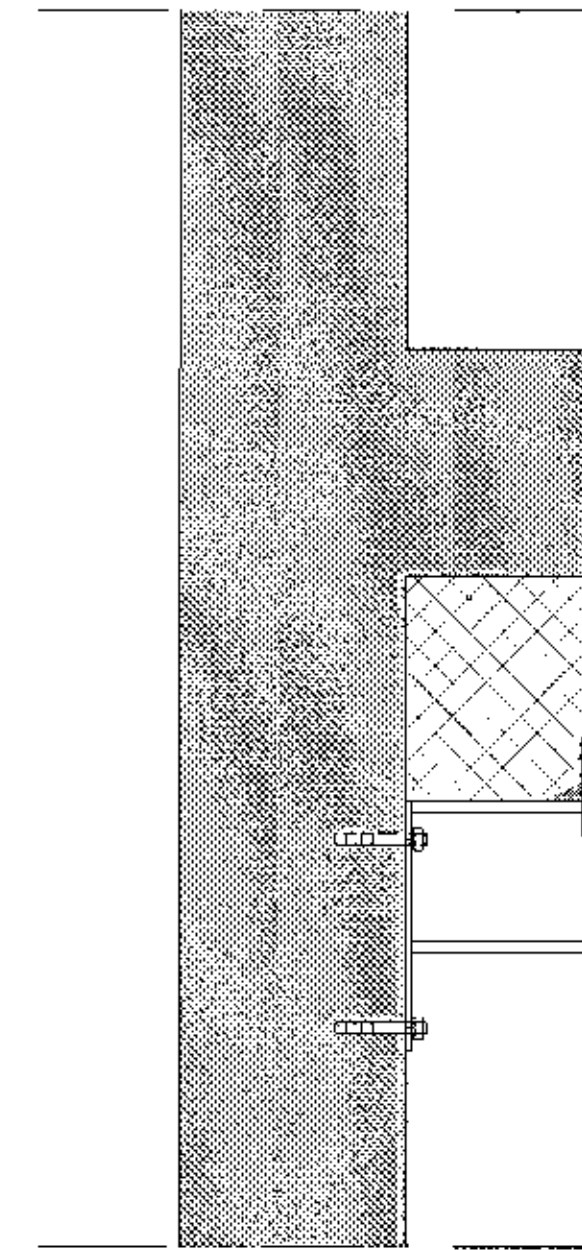


FESTING F 01
SÉÐ OFANÁ

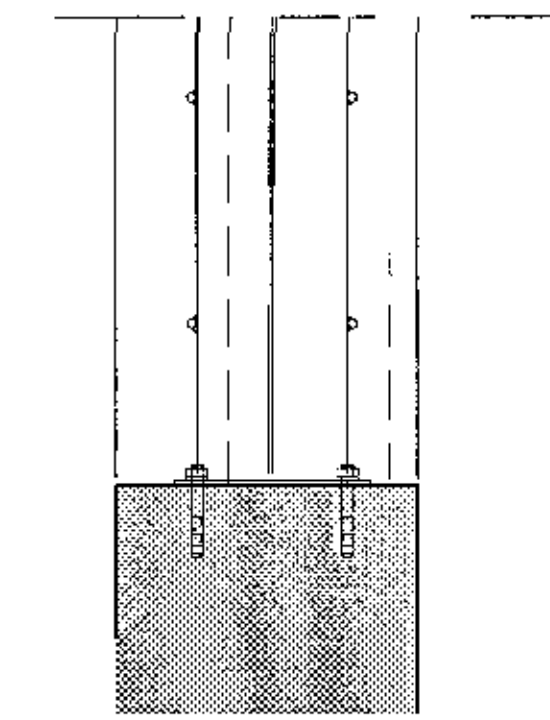

Sannþykkt þann
06. des. 2017
Sigrún Þ. Þorvaldsson

YFIRLITSMYND

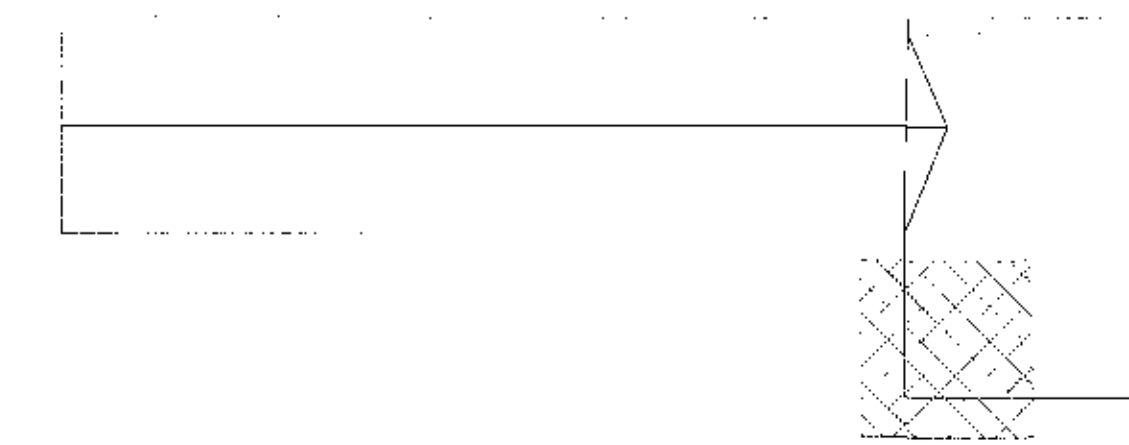

Dalshraun 5, Hafnarfirði

Burðarvirki
Stálbiti milli bygginga
Grunnmynd og snið



VÍÐSJA
VERKFRÆÐISTOFA FRV
TILGAVAGATA 11 101 HENKJARÚK
SM: 501 5040, NETFANG: vich@vich.is
www.vich.is

MAÐAÐ	AB	TEIÐAÐ	AB	SKALA	1:50	TEIÐAÐ	V 17-012
ÚTGAFA		DRÖG		DRÖG	Burður	TEIÐAÐ	B 05
		NAVN		DRÖG	16.11.2017		