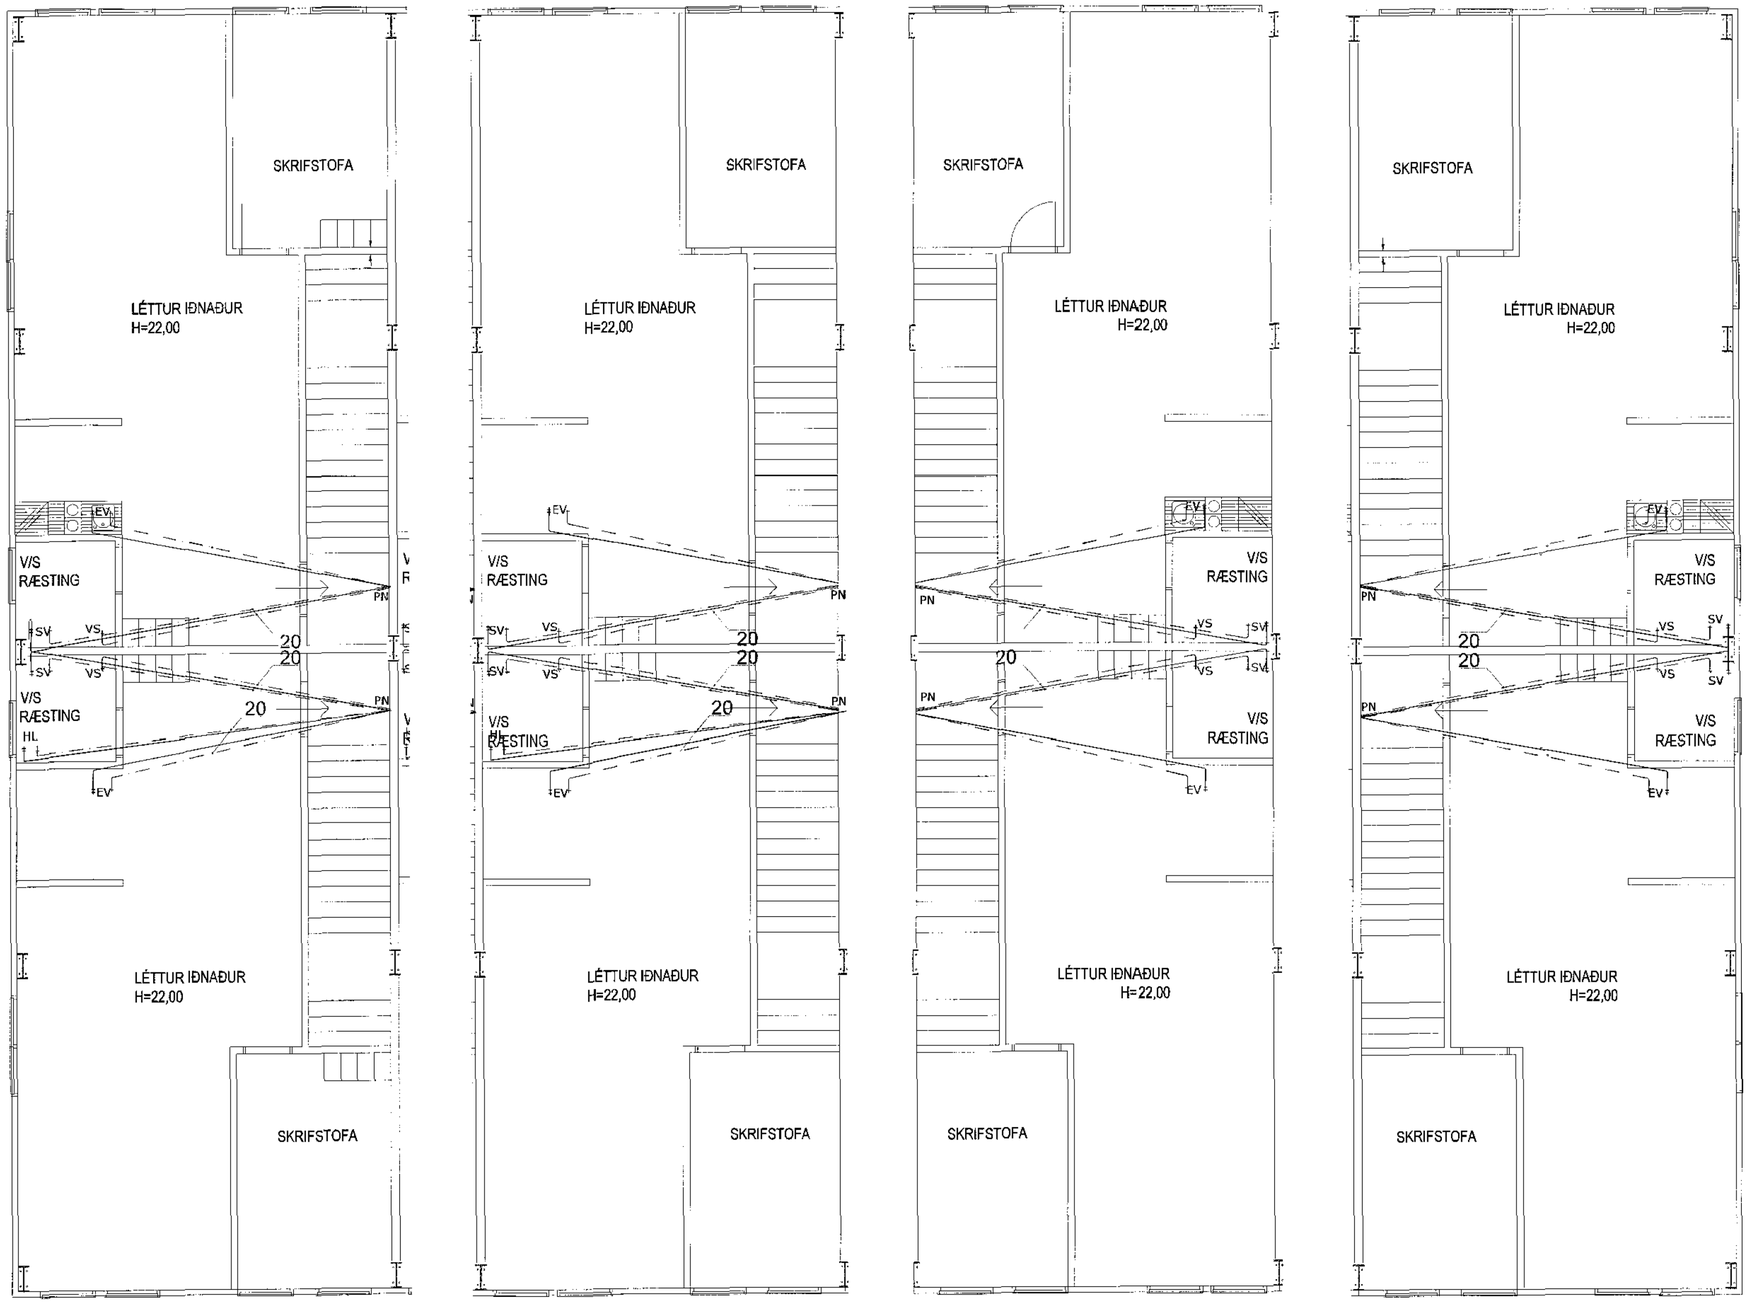

Grunnmynd neysluvatn 2. hæð í hverri gerð af bilum

1:50

1706098 16 11 2017

Samþykkt þann
11. des. 2017
Byggingafulltrúinn í Hafnarfirði

NEYSLUVATNSLÖGN:

NEYSLUVANTSLÖGN (FRÁ GRIND AÐ TENGIKISTU OG MILLI TENGIKISTA) ERU AF
GERÐINNI ÁL-PEX SAMKV. DIN 16893 LEGGJIST Í
FÖÐURRÖRUM AF VIÐURKENDRI GERÐ
NEYSLUVATNSLAGNIR (FRÁ TENGIKISTUM AÐ TÆKJUM)
ERU RÖR Í RÖR LAGNIR álpexrör.
RÖR SÉU ÁL-PEX AF VIÐURKENNDRI GERÐ, SJÁ STÆRÐIR
Á GRUNNMYND NEYSLUVATNSLAGNA
FÖÐURRÖR SÉU AF VIÐURKENDRI GERÐ
VATNSRÖR SKULU ÞOLA 70°C SAMFELT VIÐ 1MPa
VINNUÞRÝSTING
TENGISTYKKI SÉU ÚR AFZINNKUNAR ÞOLNU MESSING

ALLT EFNI OG FRÁGANGUR SÉ SAMKV. ÍST 67 OG GILDANDI
REGLUGERÐUM
ALLT EFNI SÉ VOTTAÐ (HAFI LAGNAEFNISVOTTUN)

ÞVERMÁL Á PÍPUN MIÐAST VIÐ INNANMÁL

Samþykkt, afstaða

A1

Gjáhella 13 Hafnarfirði

Lagnir

Neysluvatn 2. hæð grunnmyndir

TEIKNINGARNÚMER	MÆLIKVARÐI	ÚTGÁFA
L-06	1:50	1

Hafsteinn Kr. Halldórsson
Byggingatæknifræðingur FTFÍ
kt:120166-3449
hafsteinn.kh@gmail.com

	NAFN	DAGSETNING
HANNAÐ	hak	28.10.17
TEIKNAÐ	hak	28.10.17
YFIRFARIÐ		

SAMÞ. NR.