


Samþykkt þann  
29. nóv. 2017

Byggingafulltrúinn í HAFNARFIRÐI

G = 33.10

G = 34.13

F = 1052,2 m<sup>2</sup>

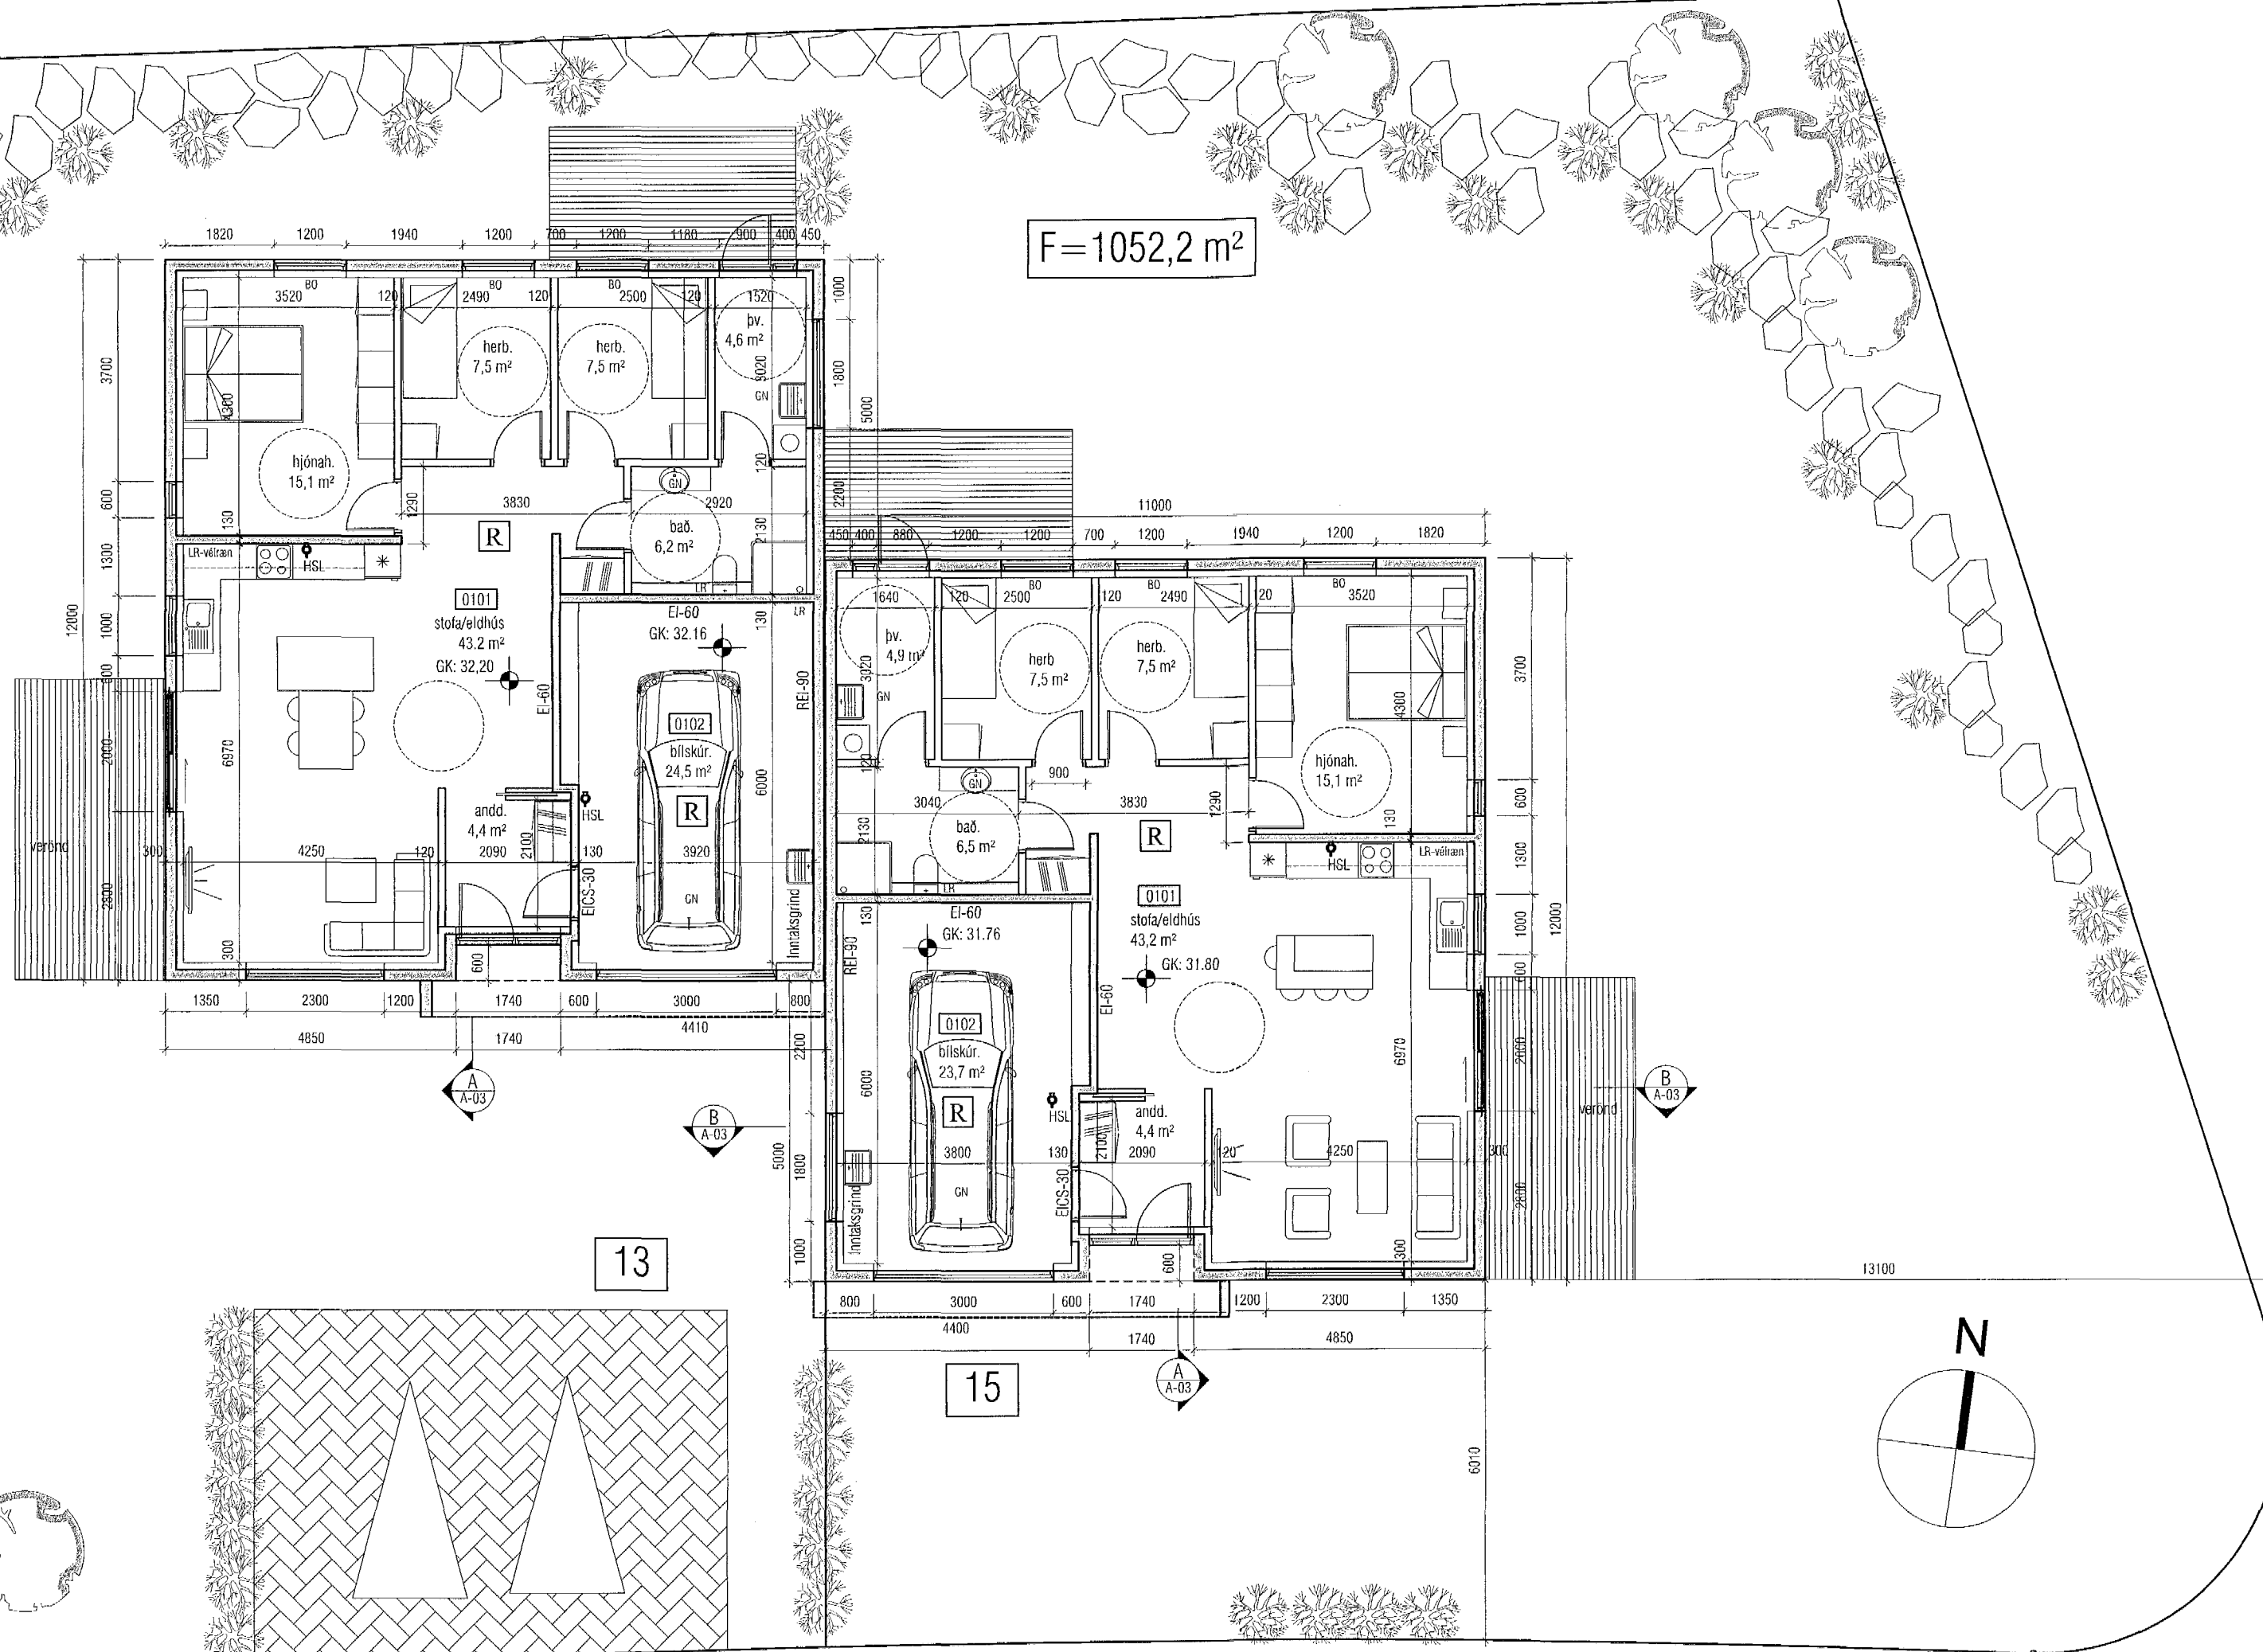

G = 31.72

G = 31.51

G = 32.20

Grunnmynd 1:100

Breyting 08.12.2017  
LR sett í bilskúr hús 13 og eldhús.

**VEKTOR**  
-hönnun og ráðgjöf-  
Síðumíla 3, 108 Rvk, s: 554-6650 / 897-5363

Sigurður Halsteinnsson  
bygginguáæknirfræðingur  
Kt. 030859-7749  
email: sigurdur@vektor.is

Malarskarð 13-15, HAFNARFIRÐI  
GRUNNMYND

Teikn. nr.	Tilvikun	Teikning
Samþykkt		

Br.	Dags.

Hannað	SH	Teiknað	MA
Dagsetning	24.11.2017	Verk nr.	Mælikvarði
			1/100
		Teikn. nr.	A-02