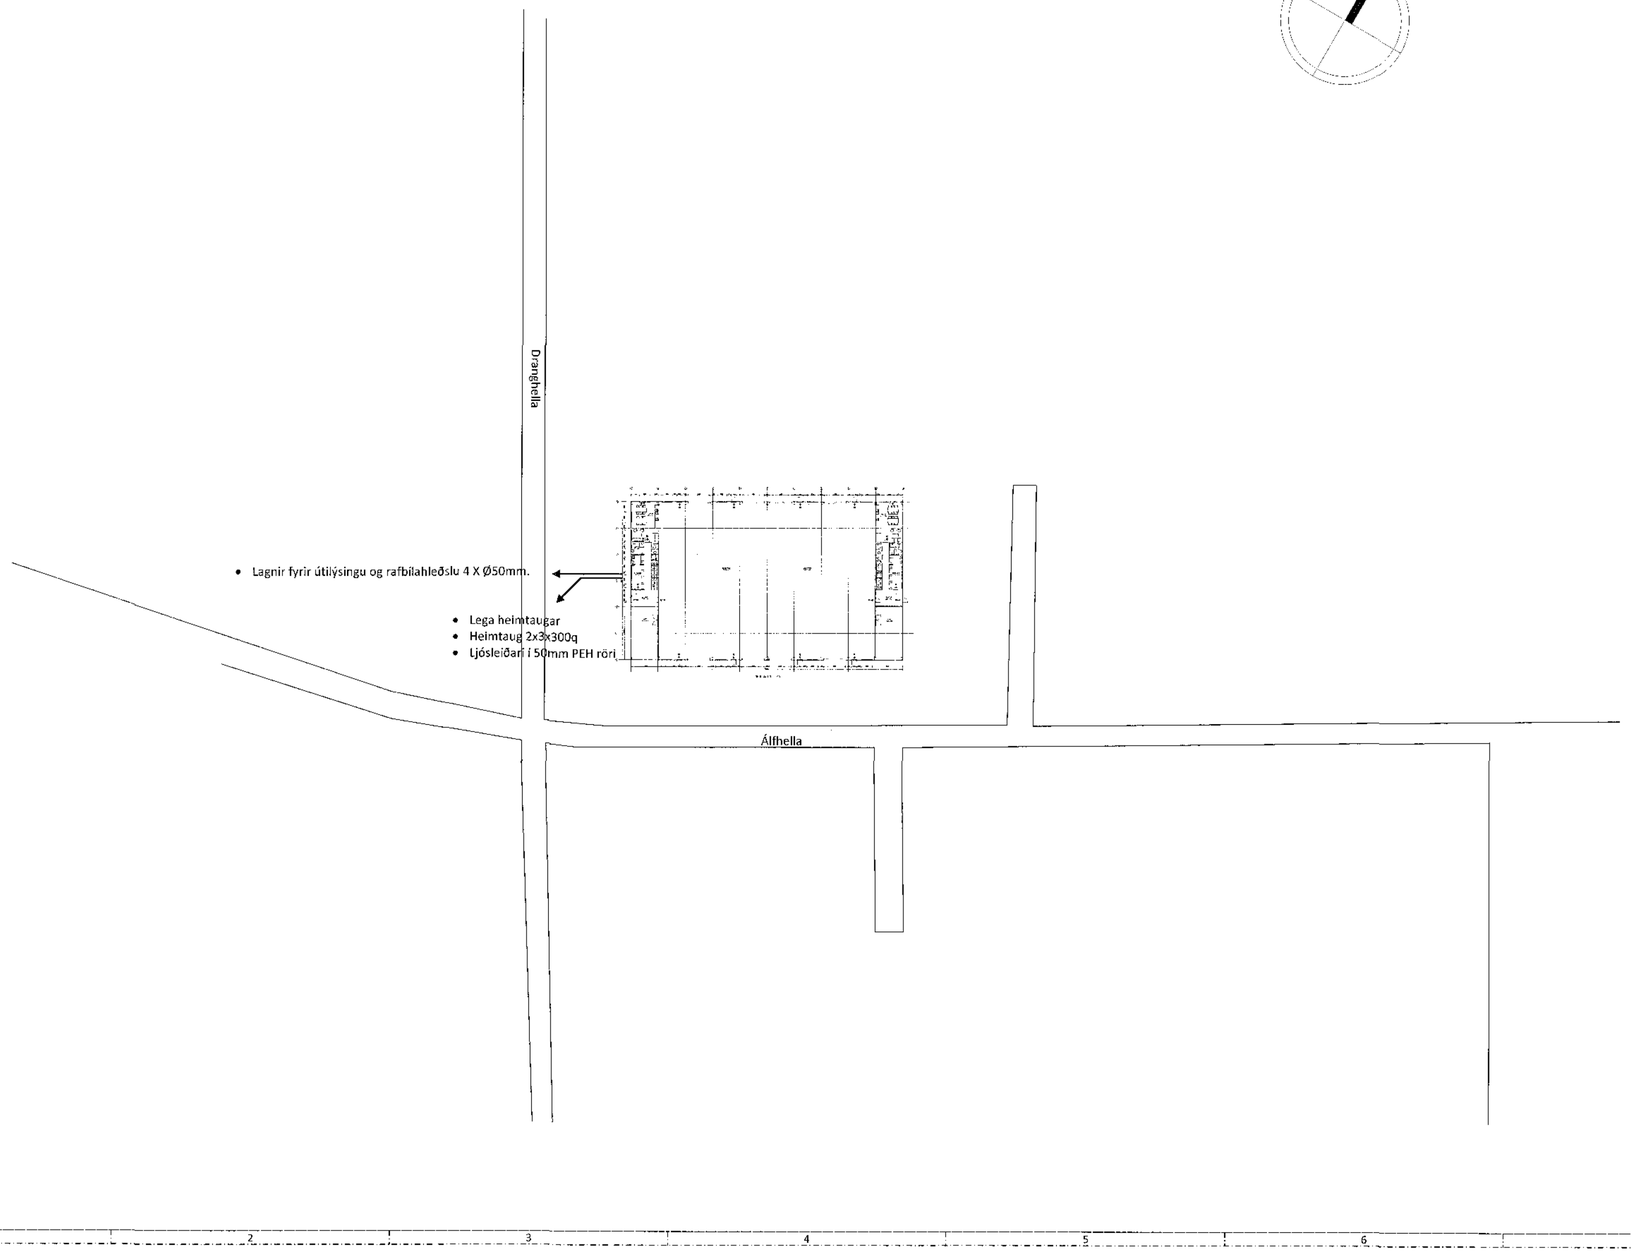


N

MOTTEKIÐ

14/12'17

Kt. 261249-2949

| Útg. | Dags. | Skýring | Br. | Sþ. |
|---|---|---|---|---|
| D | 05.03.2017 | GPS hnitum bætt á teikningu | KB | |
| C | 15.02.2017 | Legu heimtaugar breytt | KB | |
| B | 06.10.2016 | Legu heimtaugar breytt | KB | |

M5 ehf.
Móðal 5, 190 Vogar
Sími: 565-1074, kt 570516-0430

Samþykkt fyrir hönd: Kristinn Benediktsson kt. 010278-5979

Starfsmannafyrirtæki:

verkkaupi: Drafnarfell ehf, Álfhella 8, 221 Hafnarfjörður

Afstöðumynd rafmagnsinntaka í 1:500

Kristinn B

Skrá: Dropbox\KB\Útlönnuð\Verk\2017\Drafnarfell\Teikningar

| Hannað | Teiknað | Yfirfarið | Dagsetning | Kvarði við A1 | Útgáfa |
|---|---|---|---|---|---|
| Kristinn Ben | KB | | 01.09.17 | 1:500 | A1 |

| Verk nr. | Teikningarnr. | Útgáfa |
|---|---|---|
| 2017-01-04 | 03-01-02 | A |

Hönnuður áskilur sér allan rétt á teikningum - Fjölföldun er háð skriflegu samþykki