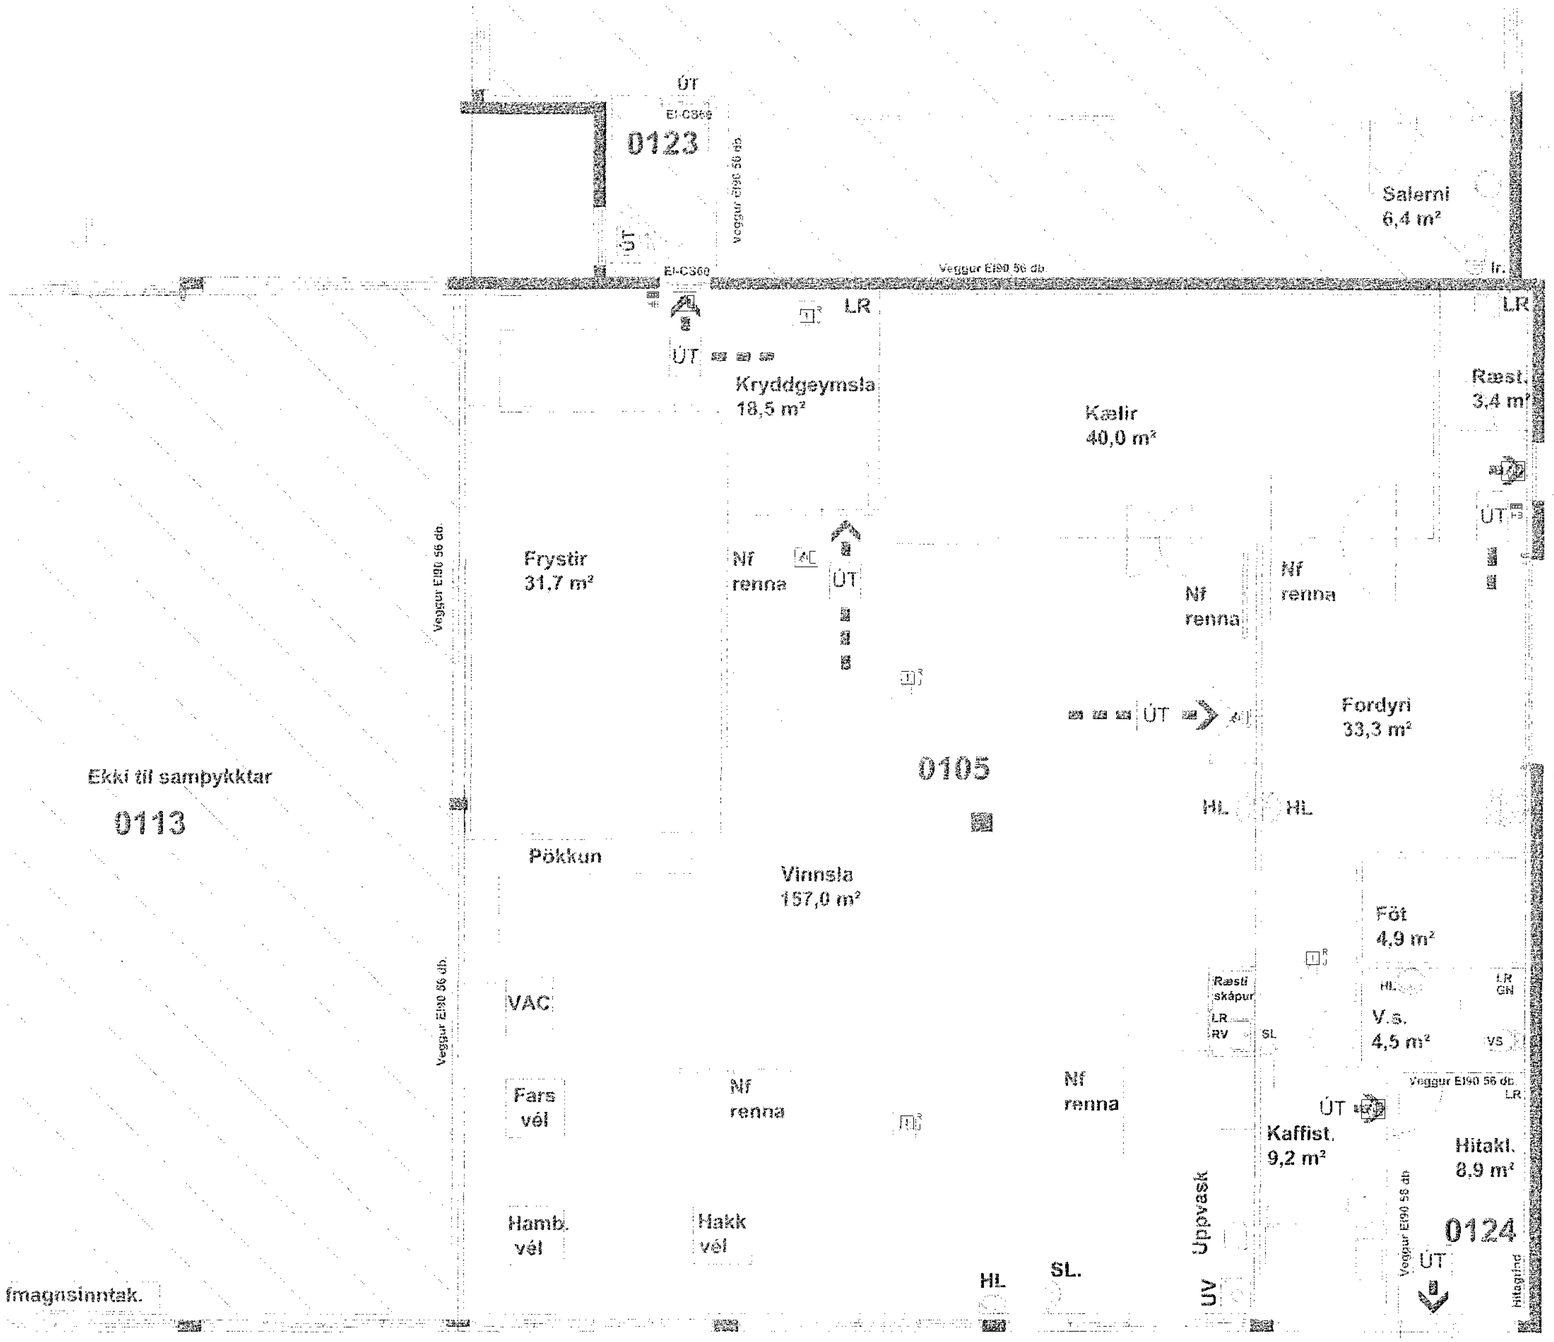

Grunnmynd 1.hæð

NÓTTEKIÐ

ÁRITUN BYGGINGARFULLTRÚA

11/12 2017

BR.	DAGS.	BREYTING
A	07.12.2017	Formleg útgáfa

RAFHOLT

Borgþór Grétarsson, MSc. EE | kt. 161077-5349 | borgthor@rafholt.is

Bæjarhraun 24 — 220 Hafnarfirði

Kjötvinnsla

Grunnmynd
1.Hæð
Brunaviðvörunarkerfi

SAMÞYKKT:	KT.		
Borgþór Grétarsson	161077-5349		
HÖNNUÐUR: BG borgthor@rafholt.is	YFIRFARIÐ: VMV	DAGS. ÚTG.: 07.12.2017	DAGS. BREYT.:
MKV.: 1:50@A1	VERKNR.: 860	TEIKN. NR.: 33.01.01	BREYT.: A