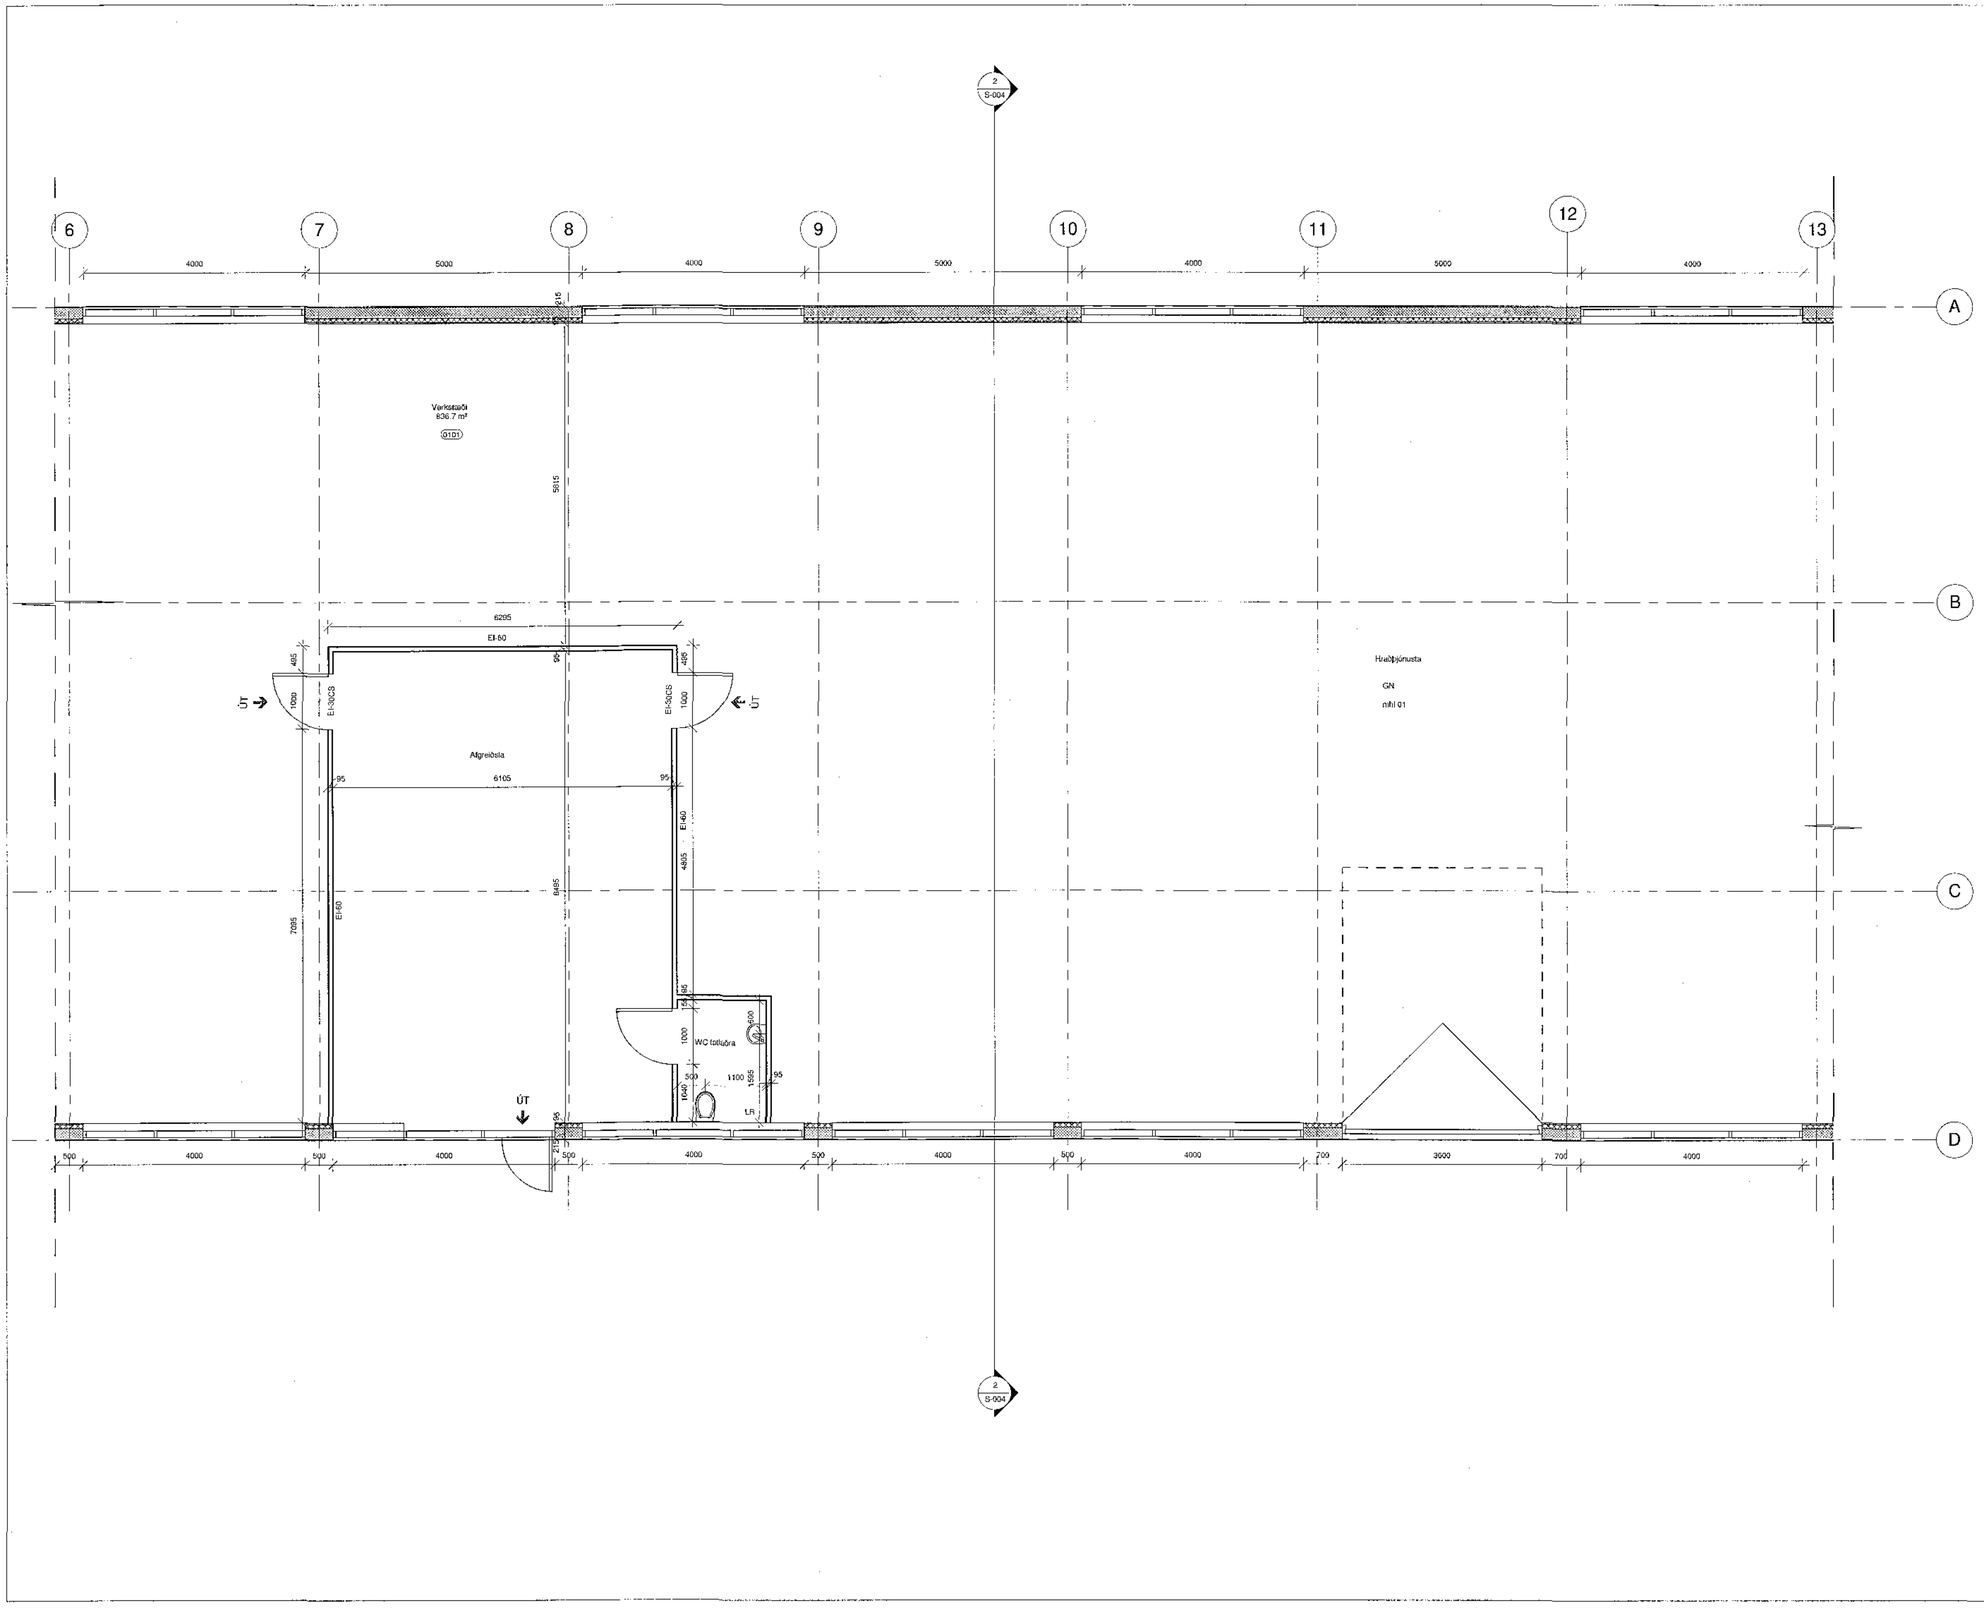

Samþykkt fyrir
19. des. 2017
Byggingarfulltrúinn í Hafnarfirði

Léttur innveggur:
70 mm blikkstoðir og 2 x 12.5 mm gifs eða
Ef valdir verða gifsveggir skulu votrýmisveggir vera með rakaþolnu gifsi.

SKÝRINGAR

GN	Gólf niðurfall
GNG	Gegnumstreyms niðurfall
LR	Loftræsing
R	Reykskynjari
SL	Slökkvitæki
HL	Handlaug
SK	Skolvaskur
SB	Sturtubotn
EV	Eldhúsvaskur
UÞV	Uppþvottavél
VS	Vatnssalerni
NF	Niðurfall
SN/ÞN	Svalar niðurfall / Þak niðurfall
ÞV	Þvottavél

GÓLFKÓTAR:
Gólfkótar (GK) eru kótar mældir frá endanlegu gólfefni.Steypukótar er fram koma á burðarvirkisuppdráttum eru því lægri en gólfkótar sem nemur flögn.

Málsetningar glugga á grunnmyndum eru utanmál karma. Gatmál glugga koma fram á steyputeikningu

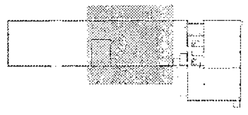

Lykilmynd

mansard

teiknistofa ehf
Suðurlandsbraut 30 - 108 Reykjavík
www.mansard.is / jonhrafn@mansard.is
Kt.: 570394-2079 - s:862-7102

Verkheiti:	Dalshraun 5 - 220 Hafnarfirði		
Efni:	Sérmyndir : Grunnmynd - Hraðþjónusta og afgreiðsla		
Verknúmer:	A-15-03-02	Mkv.: 1:50	A1
Teikn. nr.:	S-002	Dags.: 15.06.2014	
Hannað: JHH		Teiknað: JHH	
Jón Hrafn Hlöðversson byggingafræðingur BFÍ Kt.: 260862-6519			
Samþykkt:			

9.11.2017 13:26:32