


Sambykki þann
19. des. 2017
Byggingaáttætti
Hj


Mkv. 1:5
DEILI 2
S005

FRÁGANGUR VÍÐ ÞAKKANT
LÖÐÉTT SNÍÐ

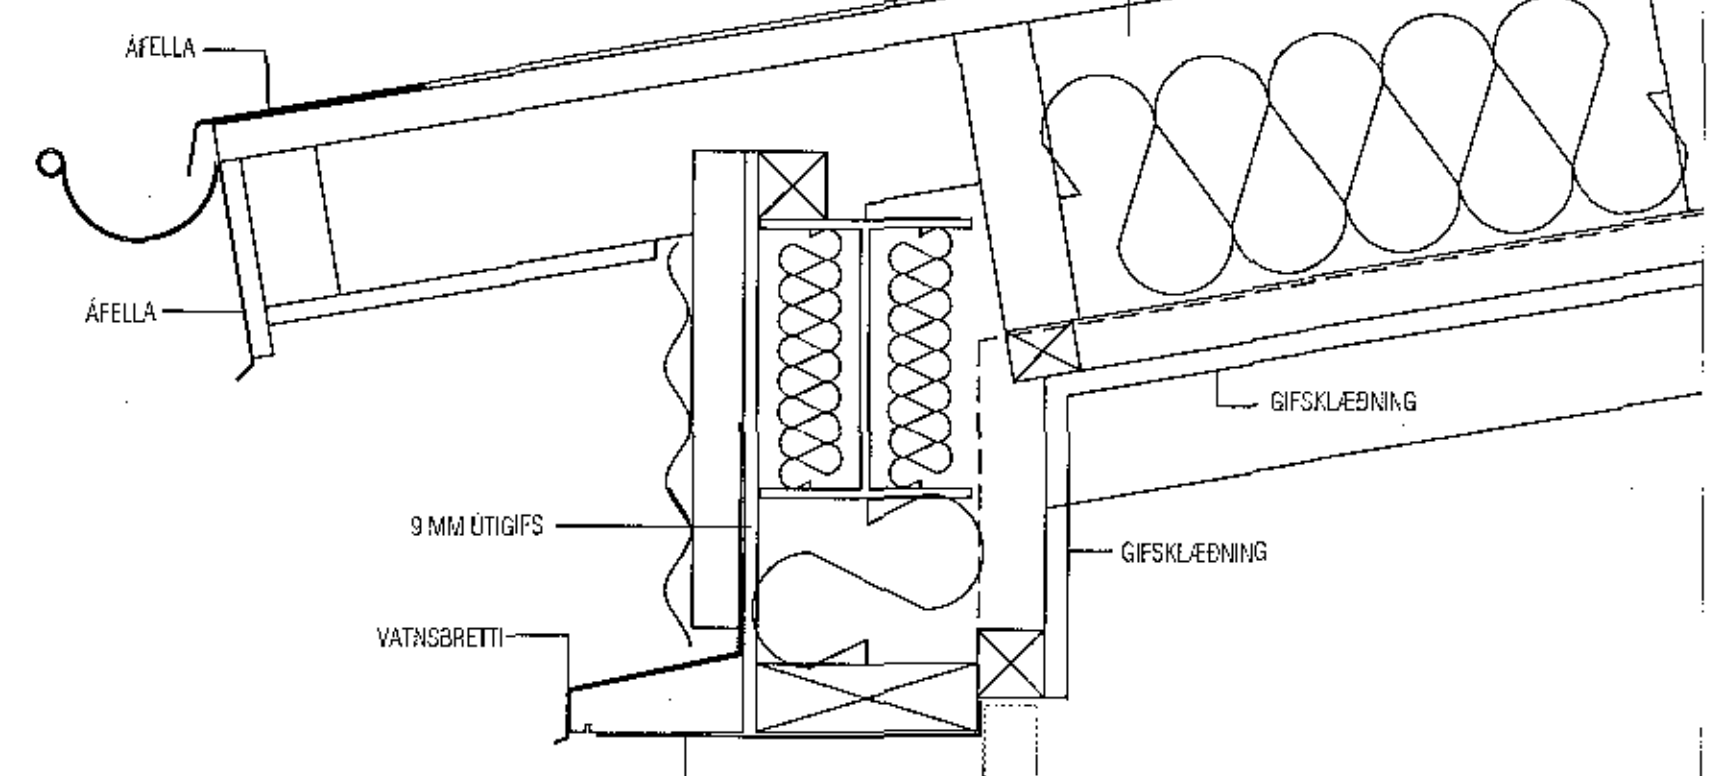


Mkv. 1:5
DEILI 3
S005

FRÁGANGUR VÍÐ ÞAKMÓT
LÖÐÉTT SNÍÐ

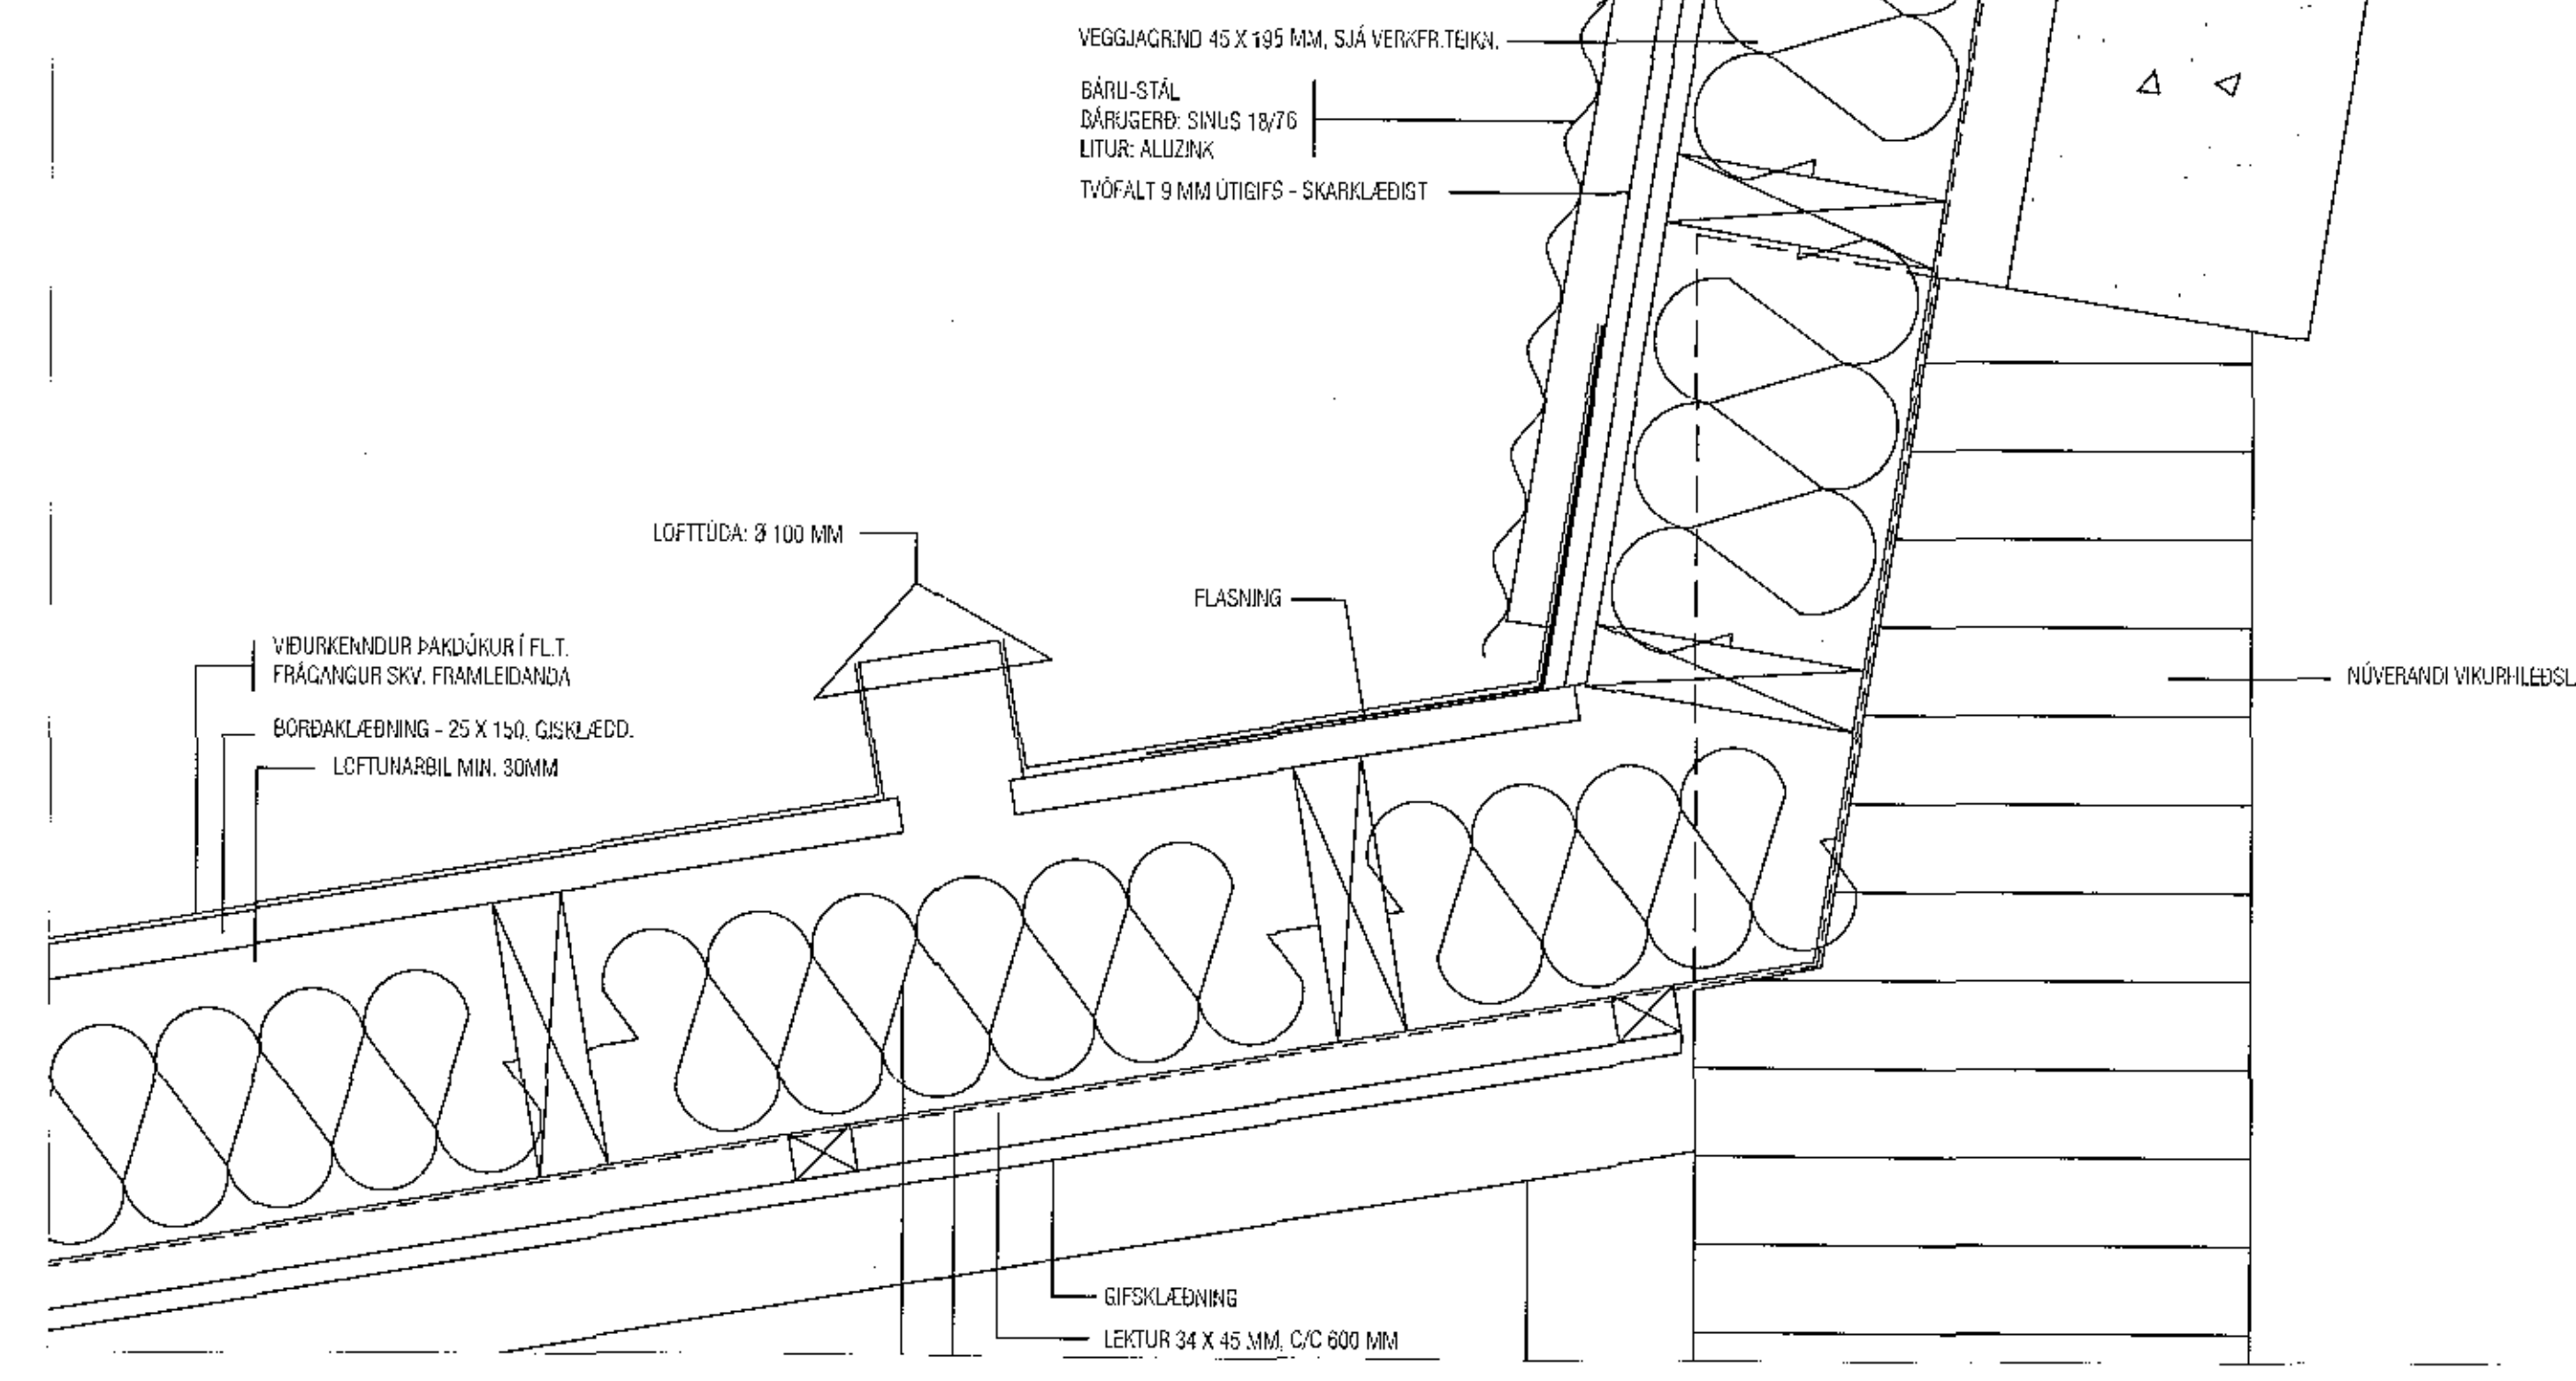


Mkv. 1:5
DEILI 1
S005

FRÁGANGUR VÍÐ SÖKKUL
LÖÐÉTT SNÍÐ

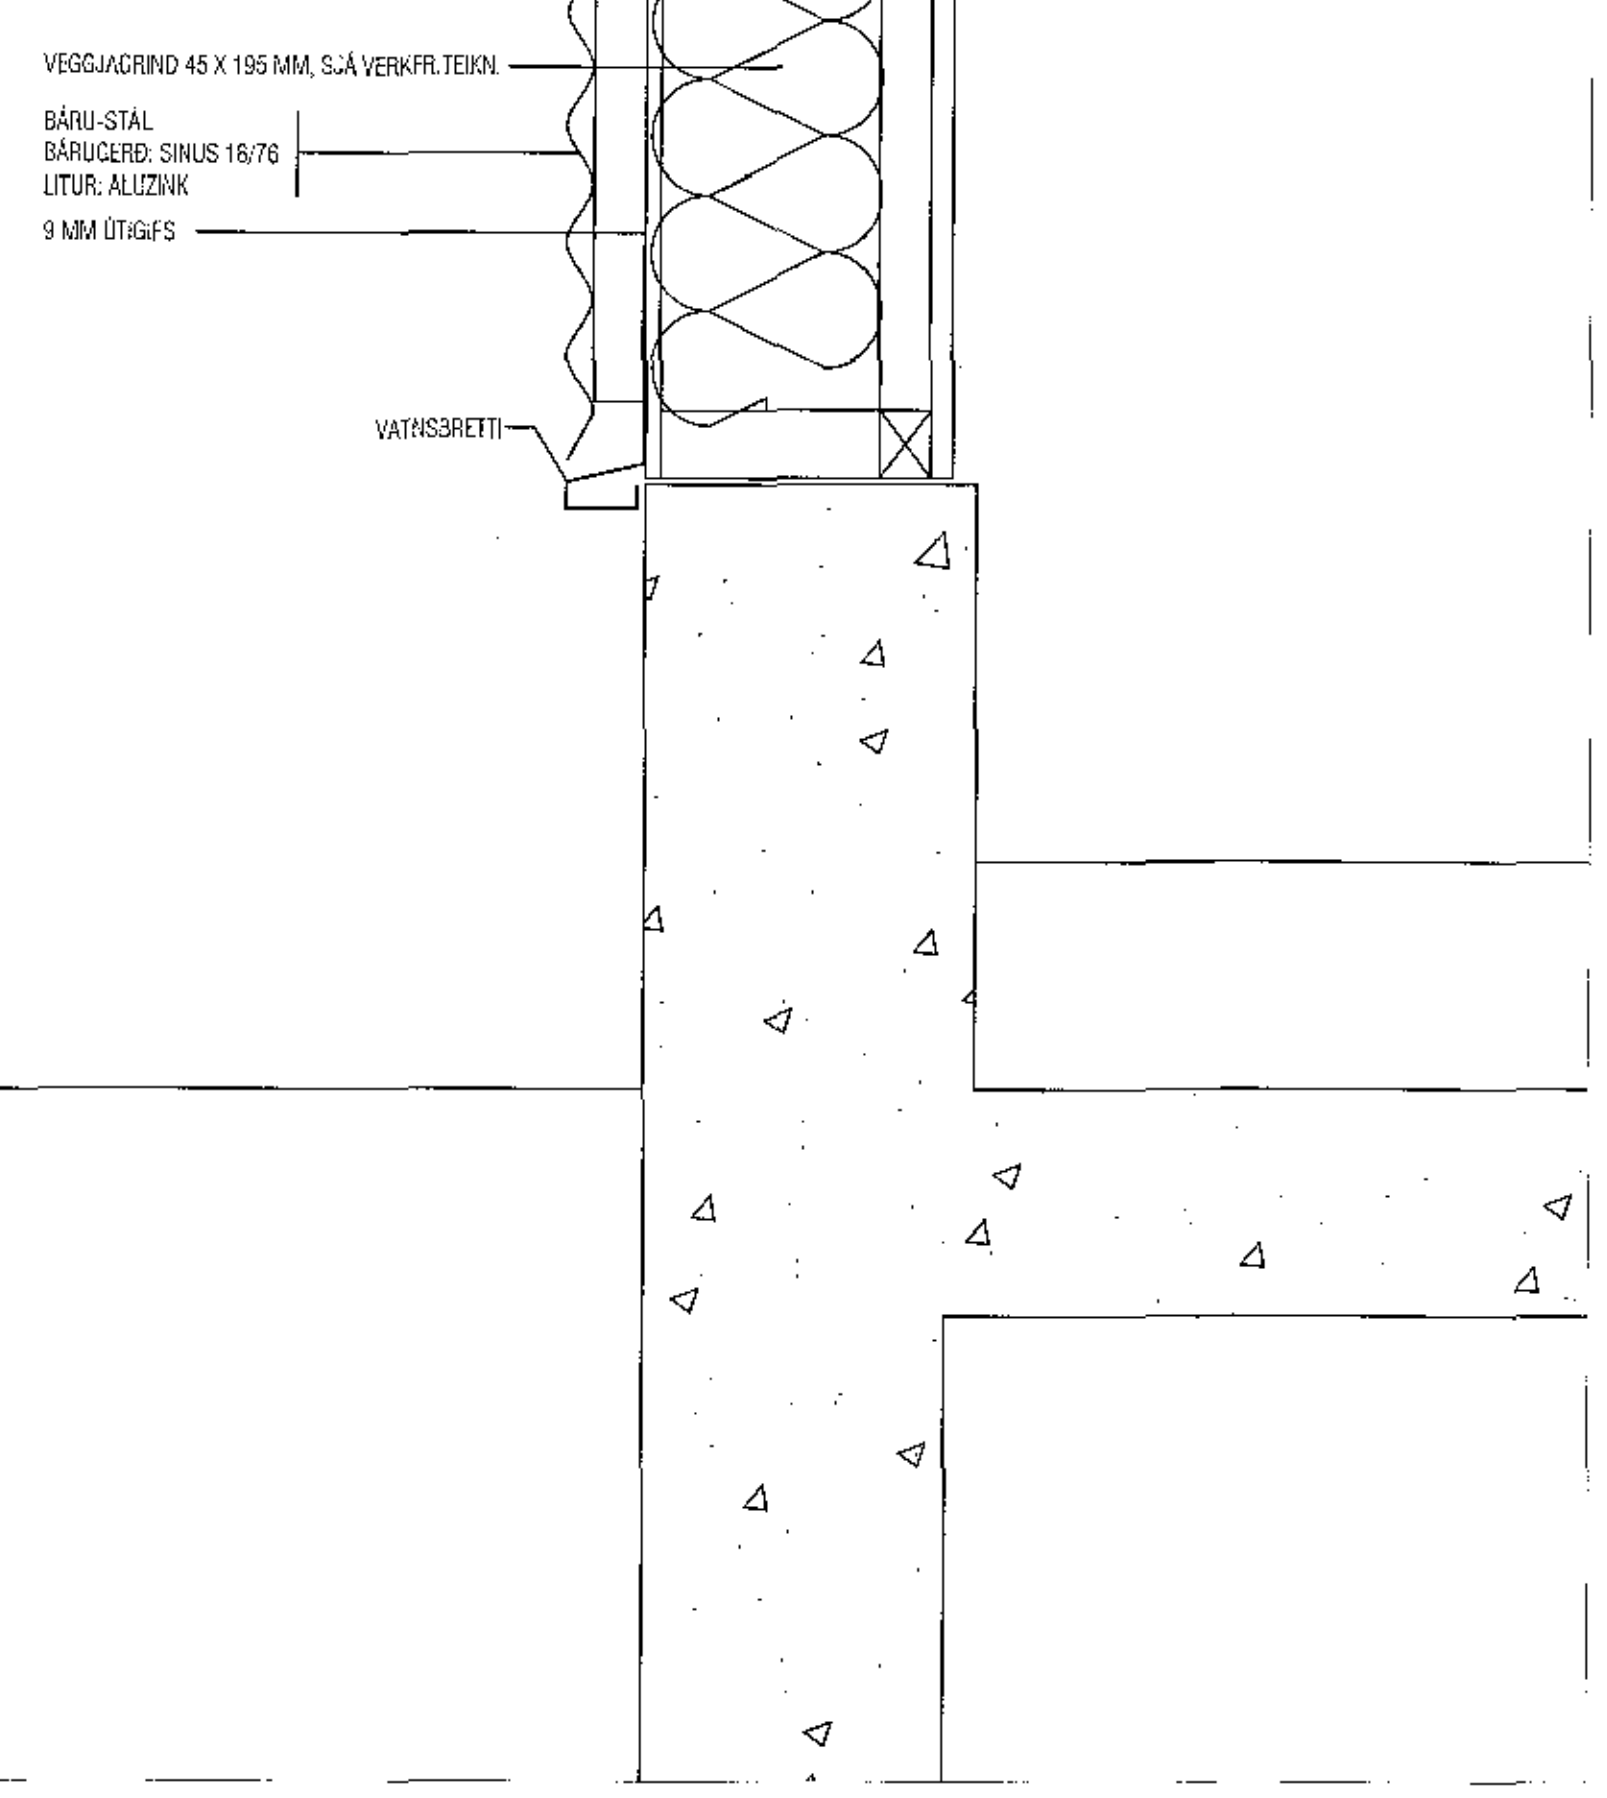

Mkv. 1:5
DEILI 4
S005

FRÁGANGUR VÍÐ ÞAKBRÚN
LÖÐÉTT SNÍÐ

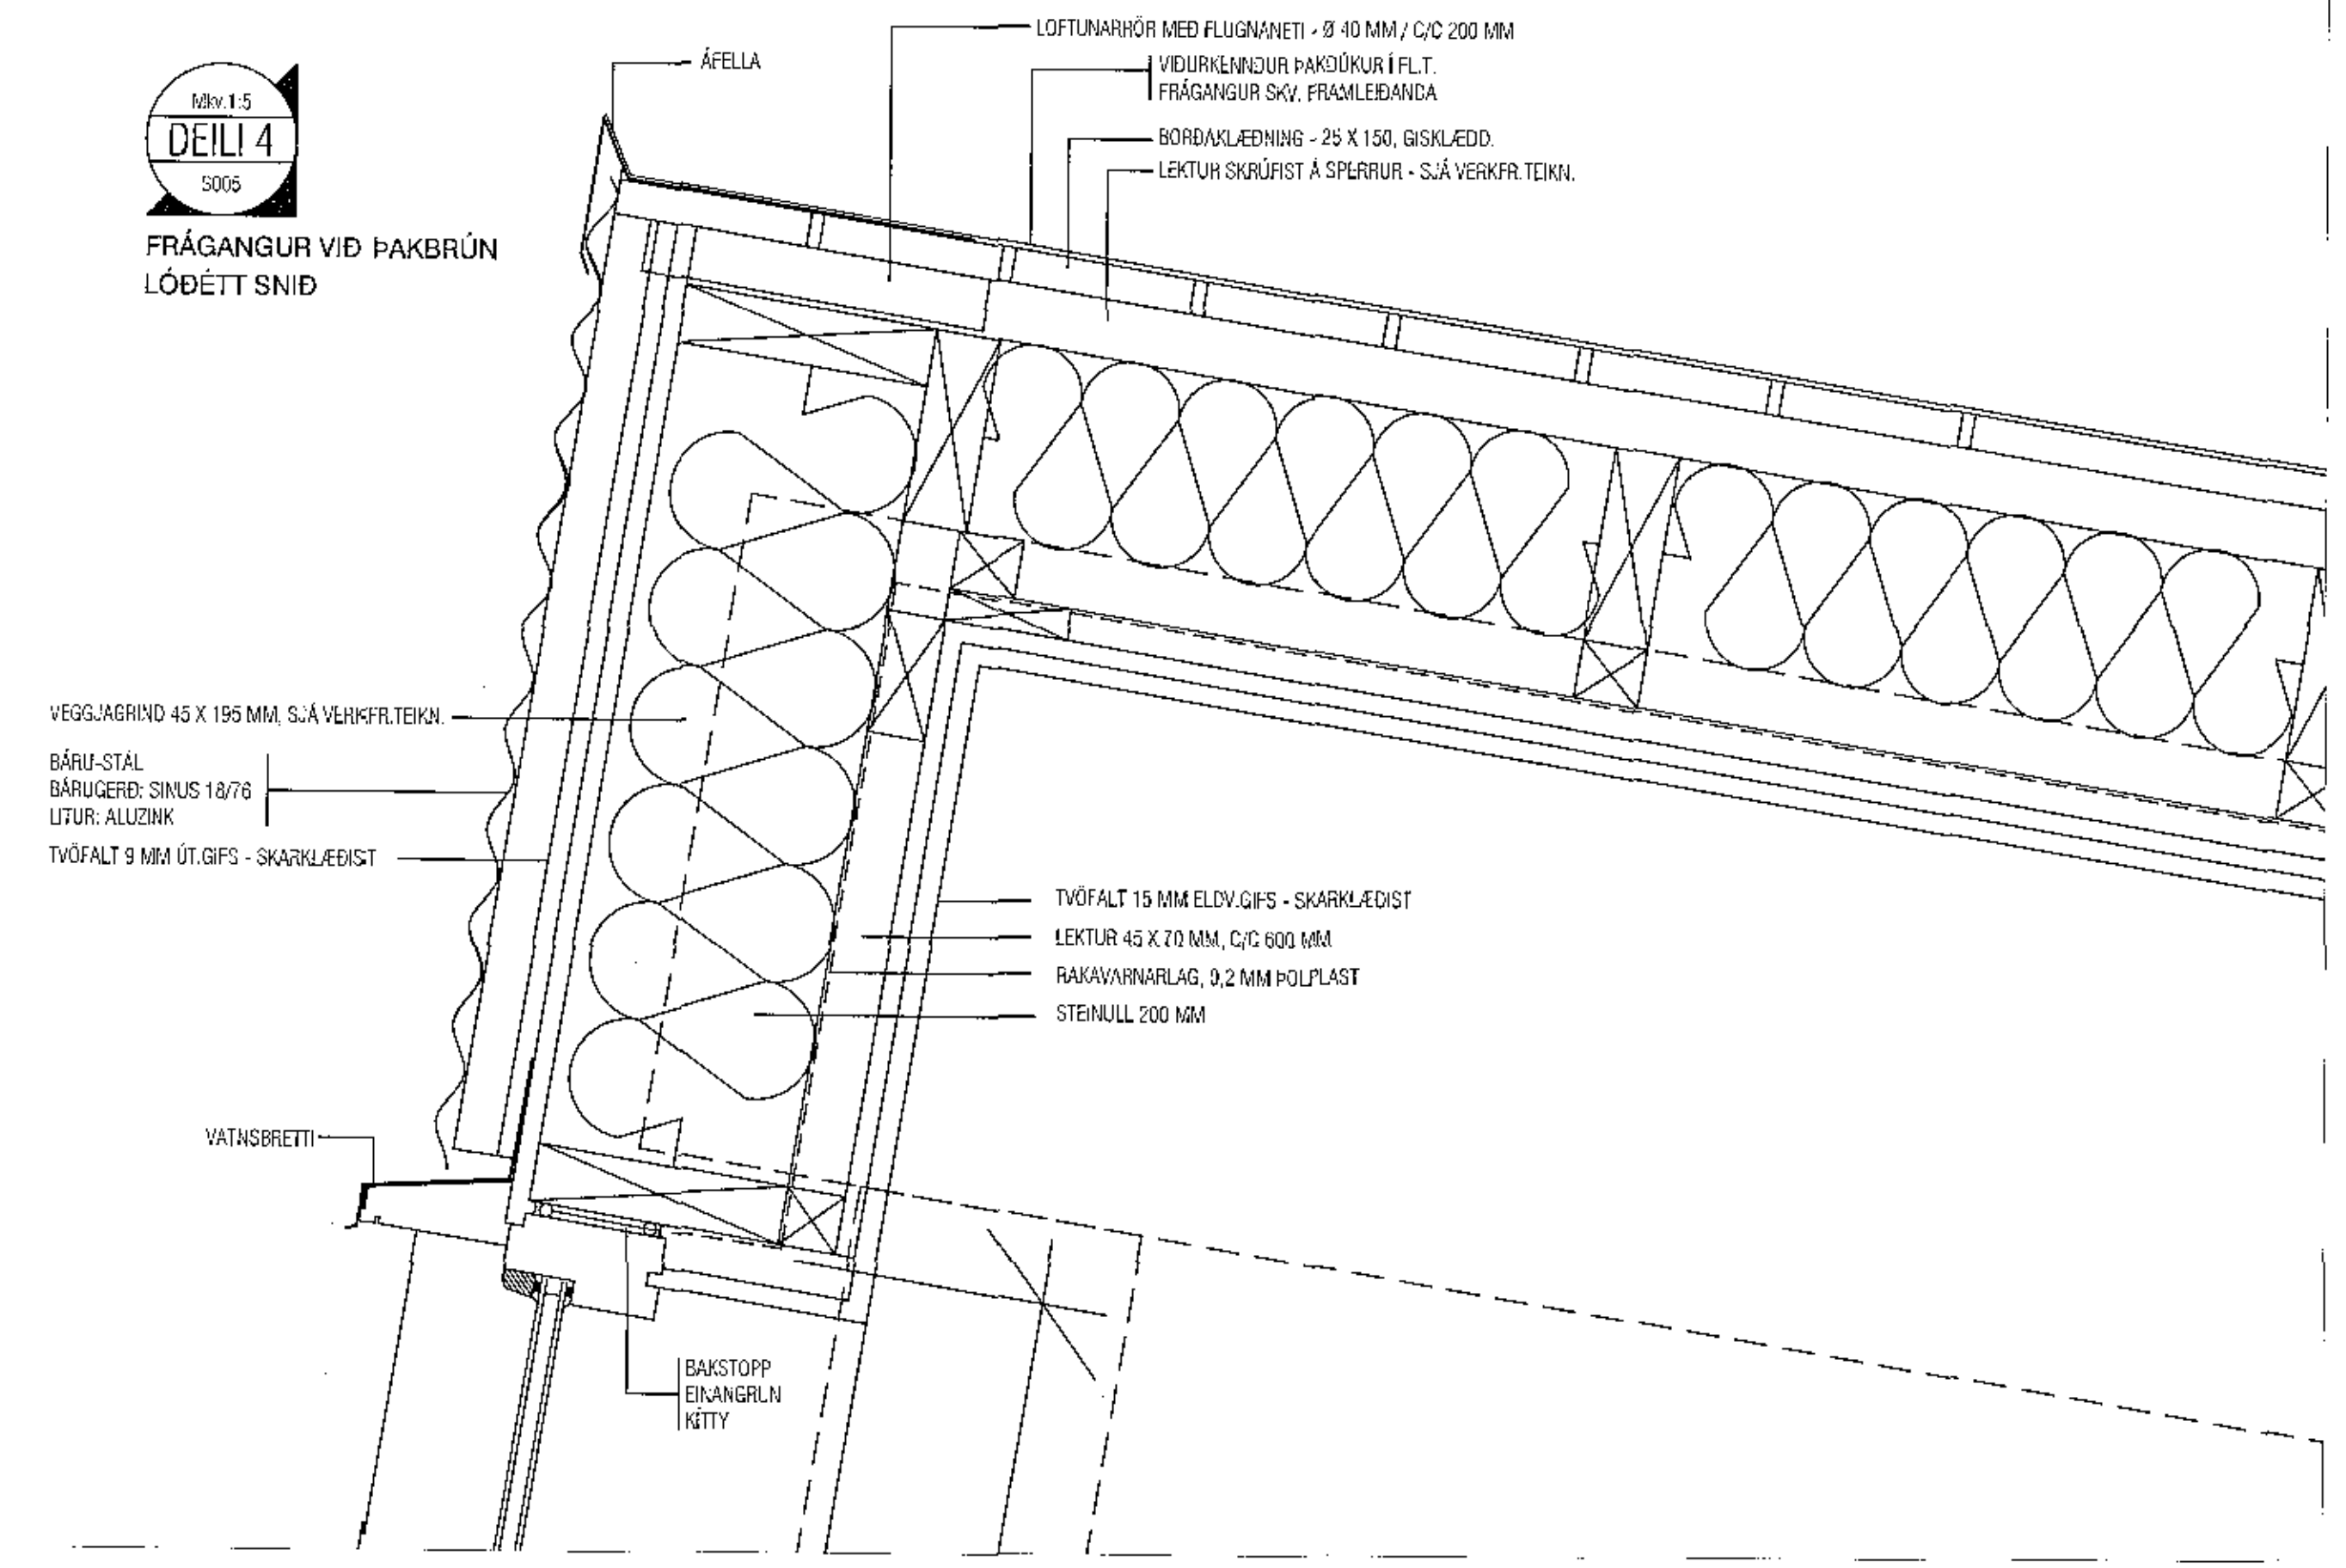

mansard
teiknistofa ehf
Suðurlandsstræti 30 - 108 Reykjavík
www.mansard.is - jonhrai@mansard.is
KÍ: 570394-2079

Verkefni: DALSHRAUN 5 - HAFNARFIRÐI
Efni: BYGGINGARUPPDRETTIR
DEILI 1-4

Verknúmer: A-15-03-02	Mkv.: 1:5	A1
Tekn. nr.: S-007	Dags: 21.10.2017	
Hannað: JHH	Teknað: JHH	

Jón Hrafn Hilóversson byggingafræðingur
KÍ: 260662-6519 - s. 863-7102
Sambykkt.