
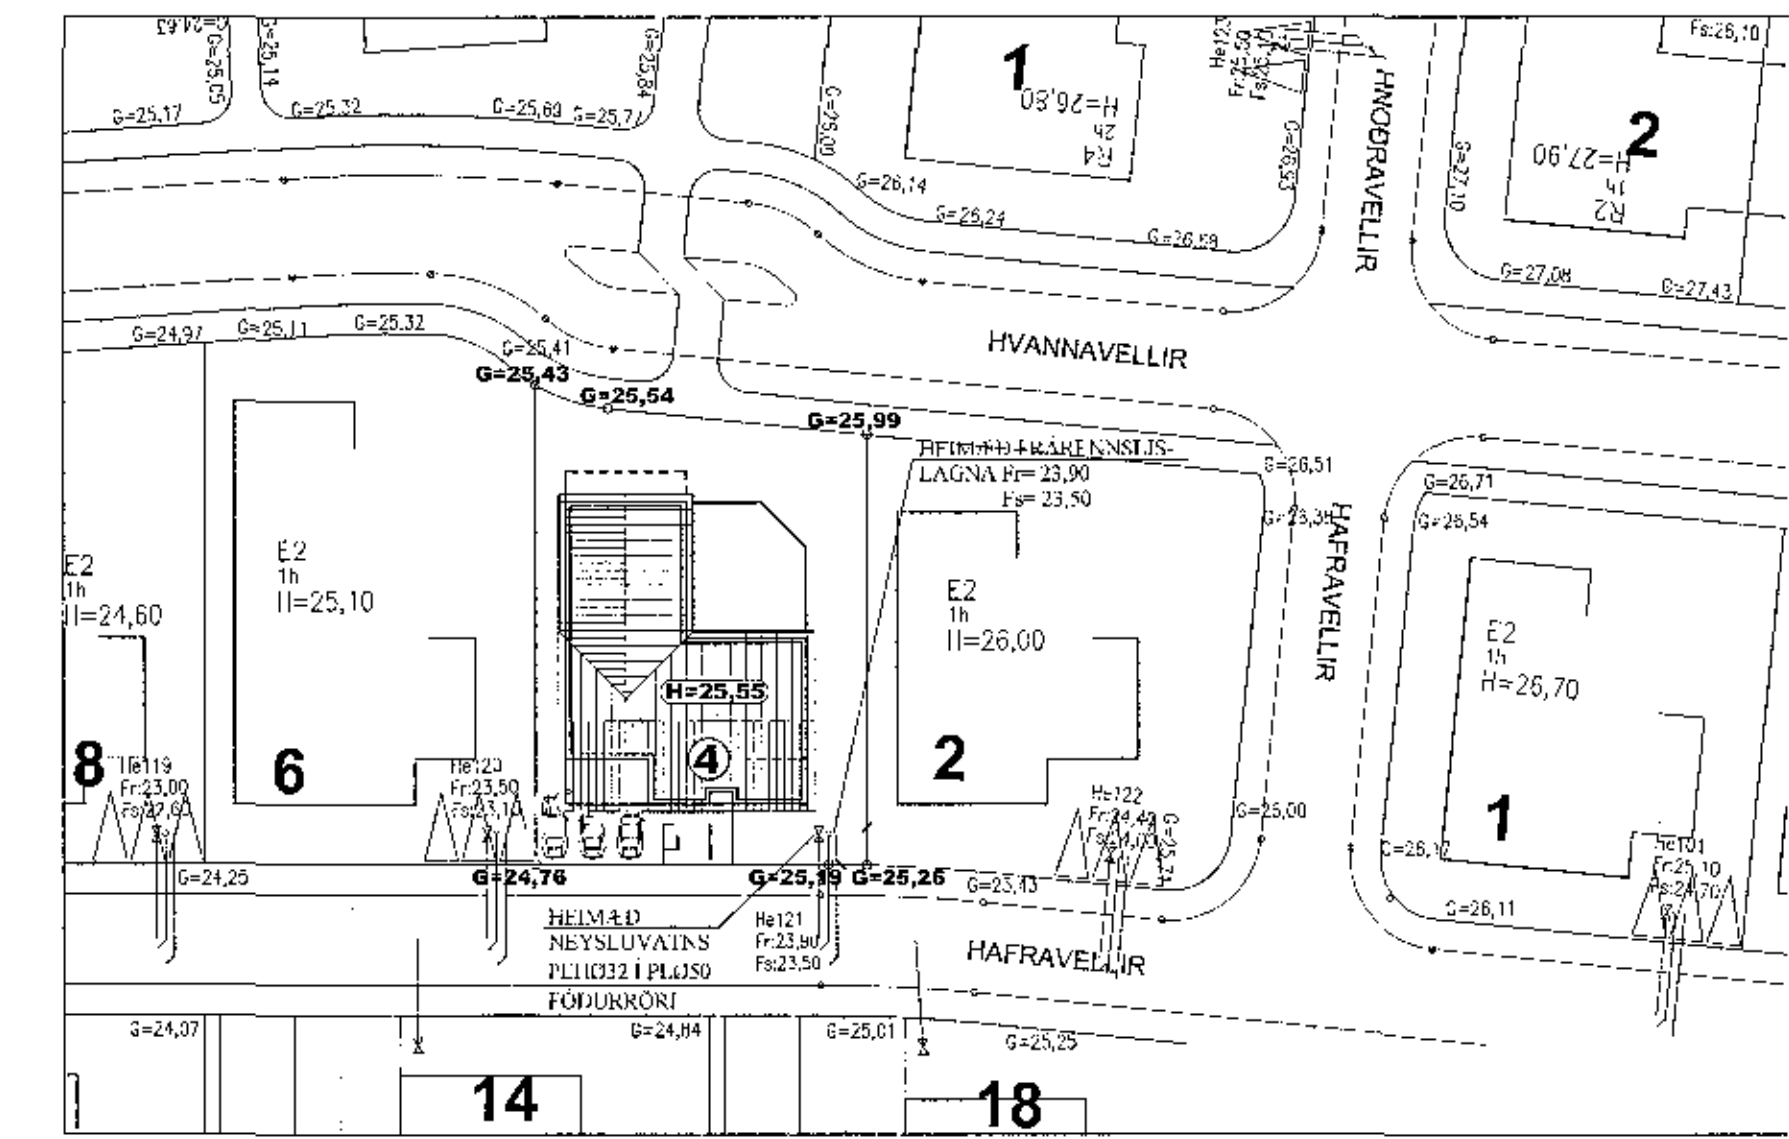




FRÁRENNSLISLAGNIR Í GRUNNI, GRUNNMYND. 1:50

AFSTÖÐUMYND. 1:500


Samþykkt þann  
28. des. 2017

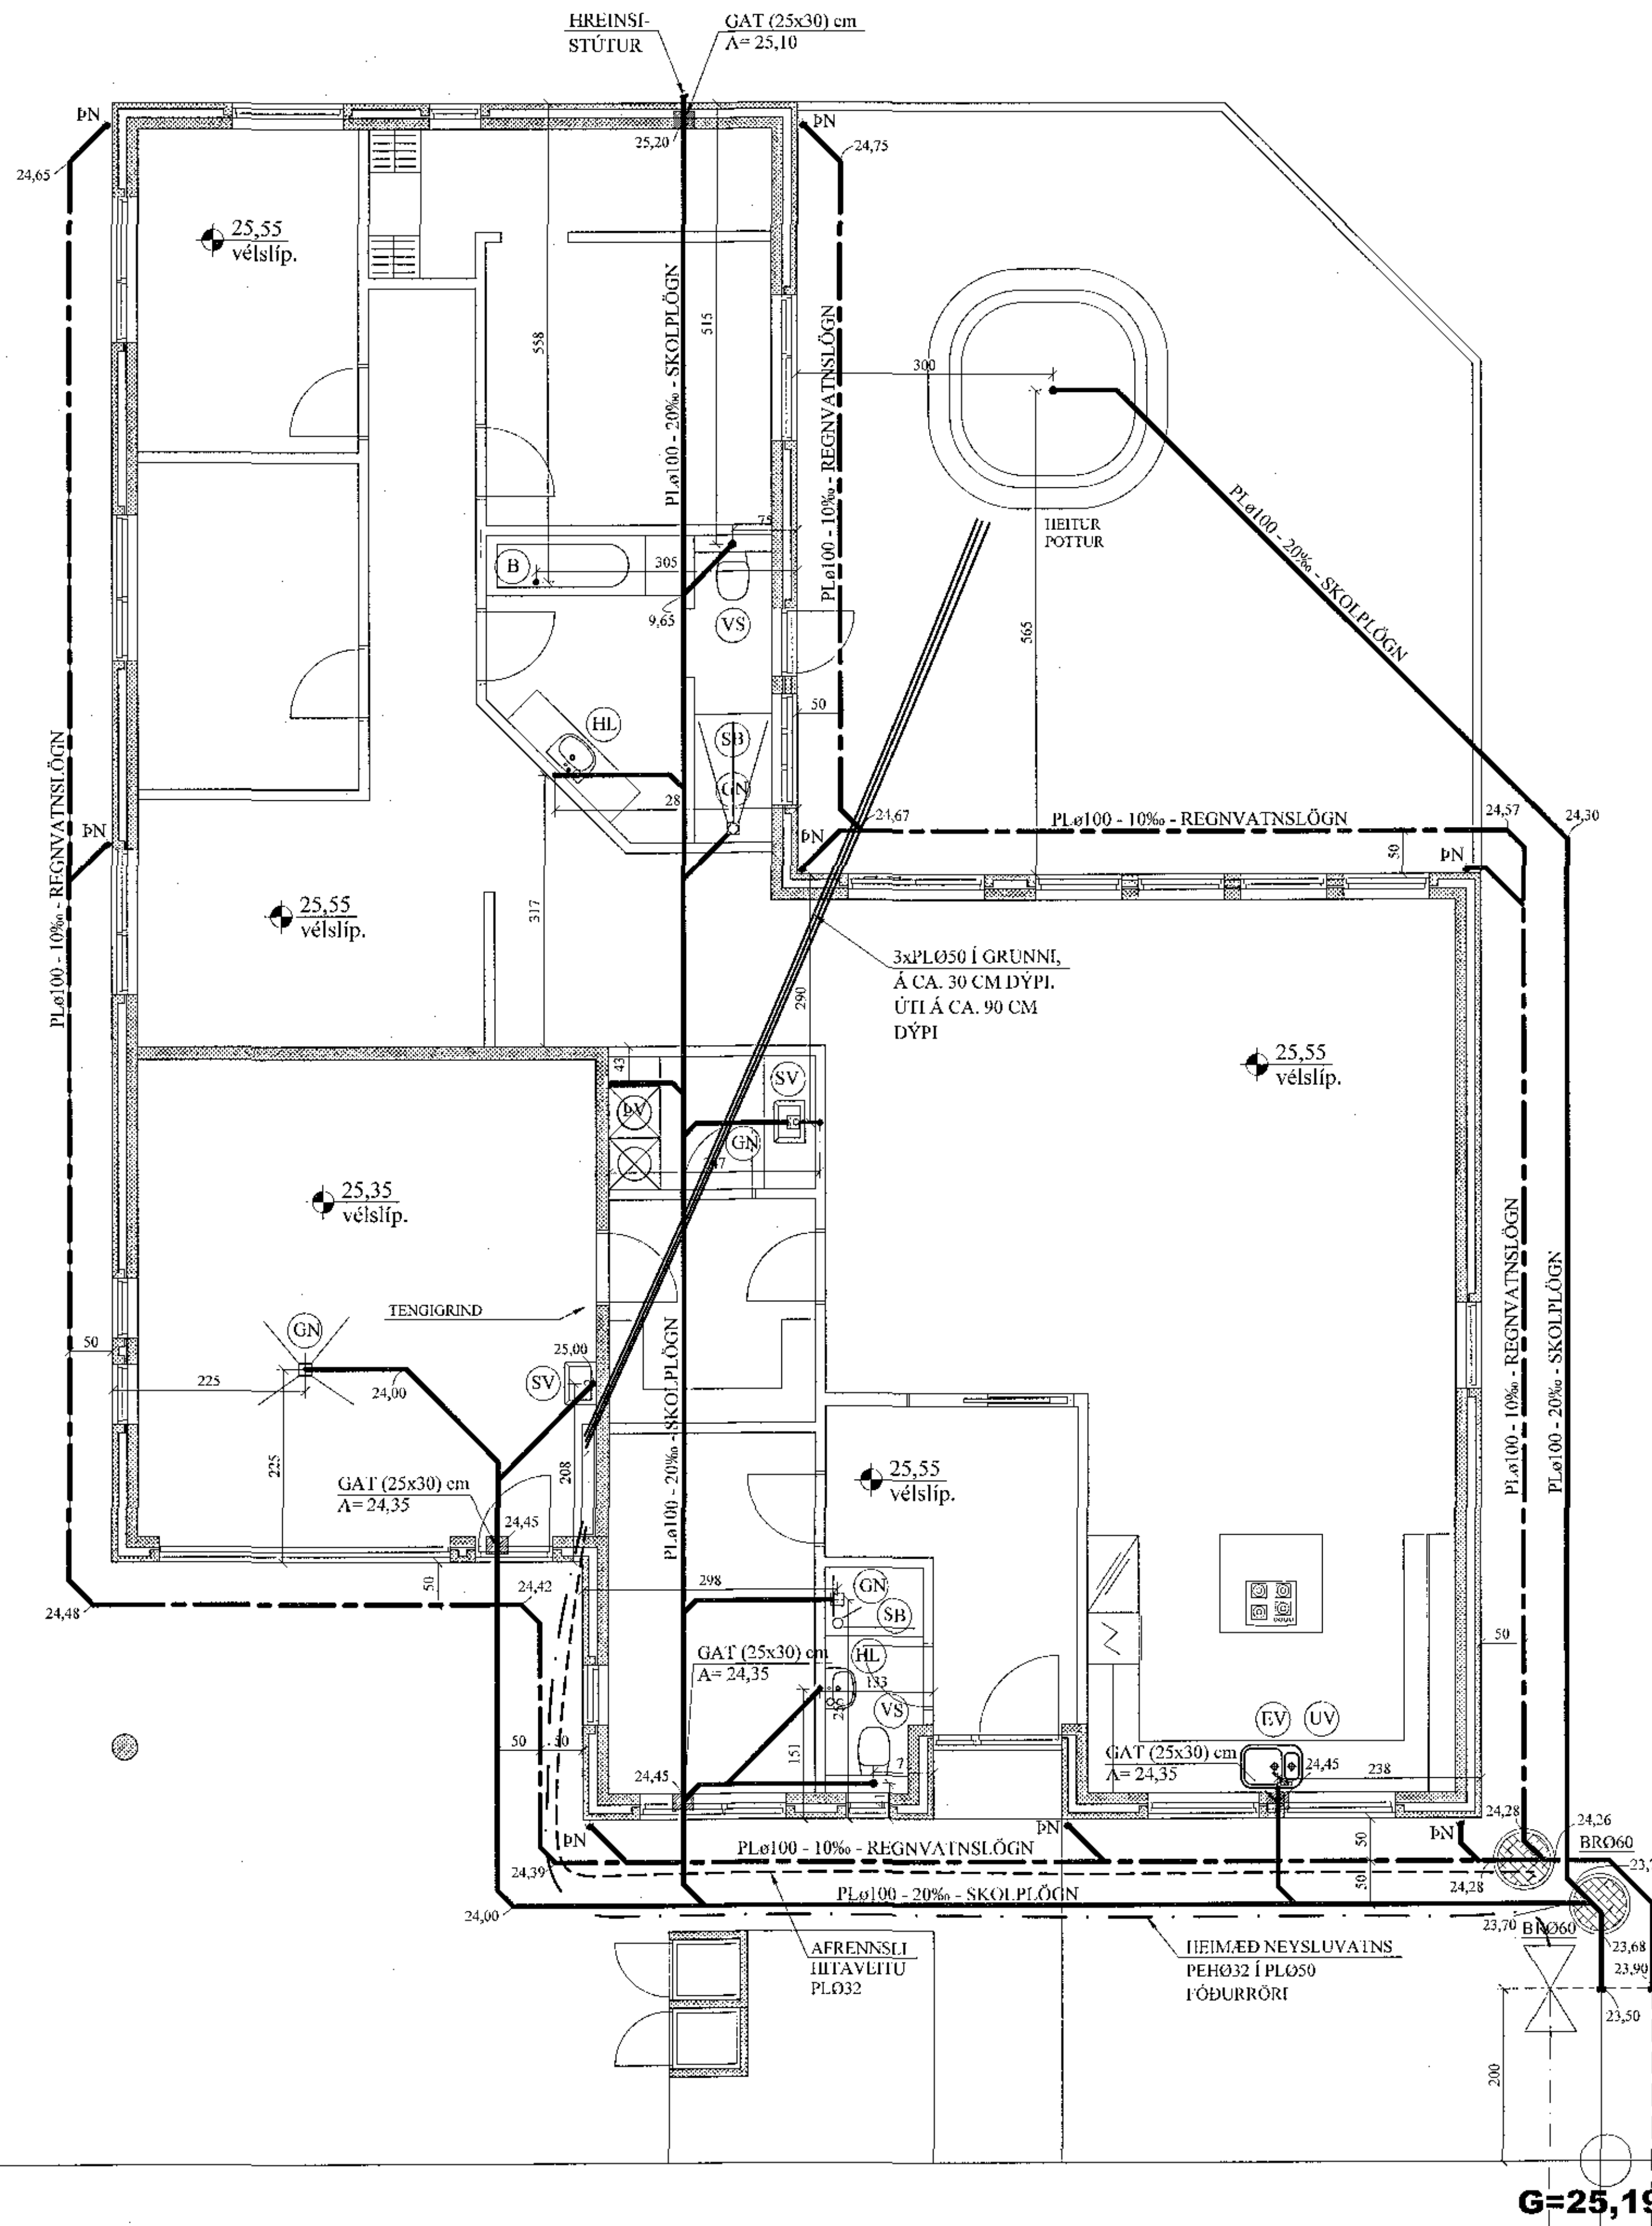


Frágangur Inntaksröra inn í hús - Almenn skýringarmynd. 1:20

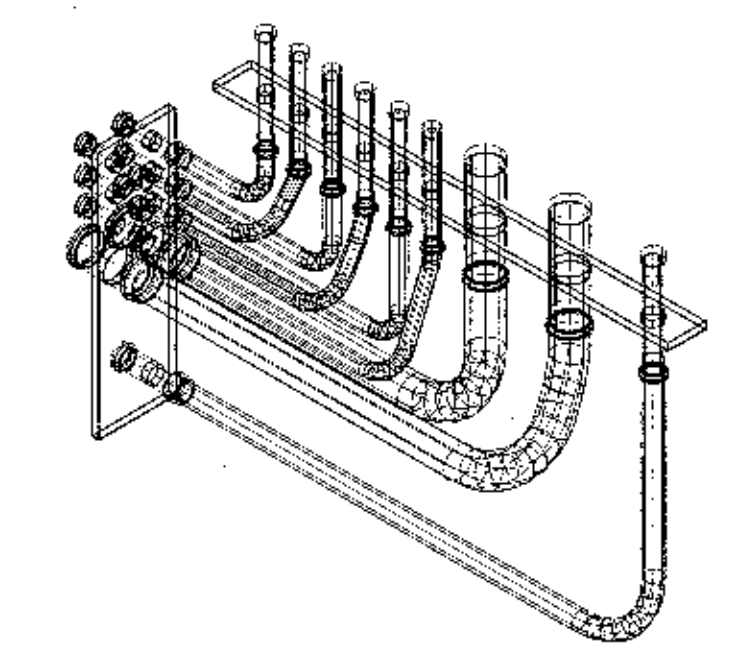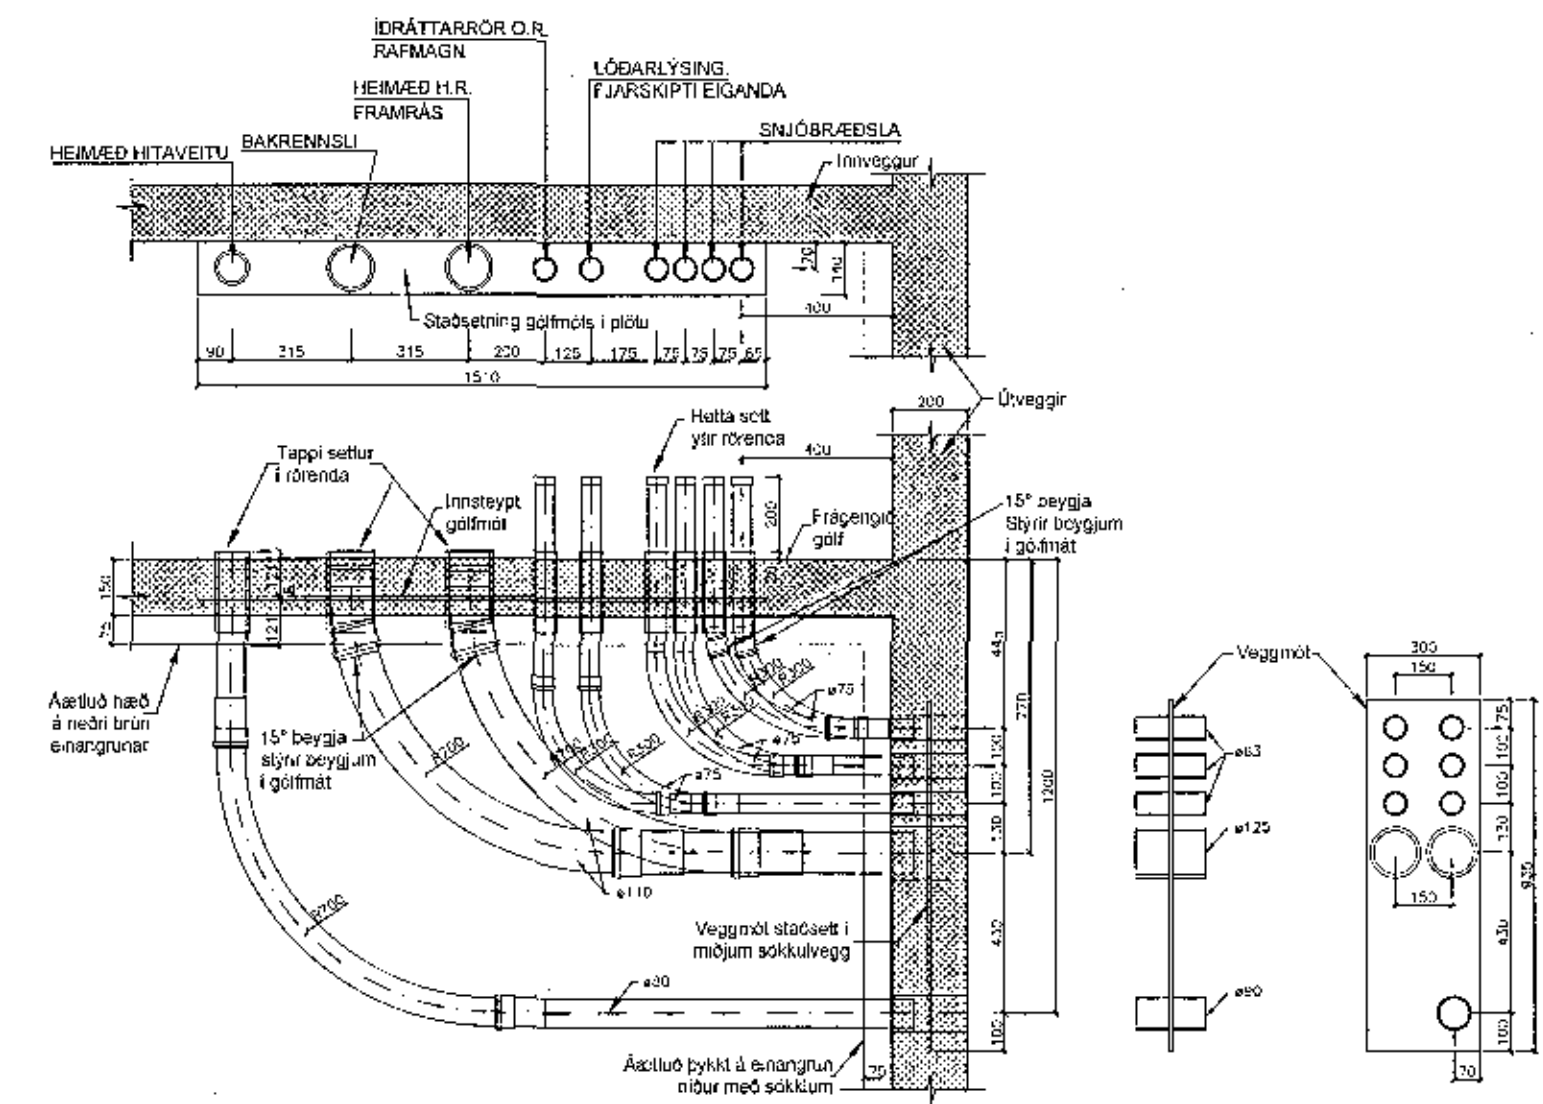

FRÁRENNSLISLAGNIR Í JÖRÐU OG GRUNNI. 1:20

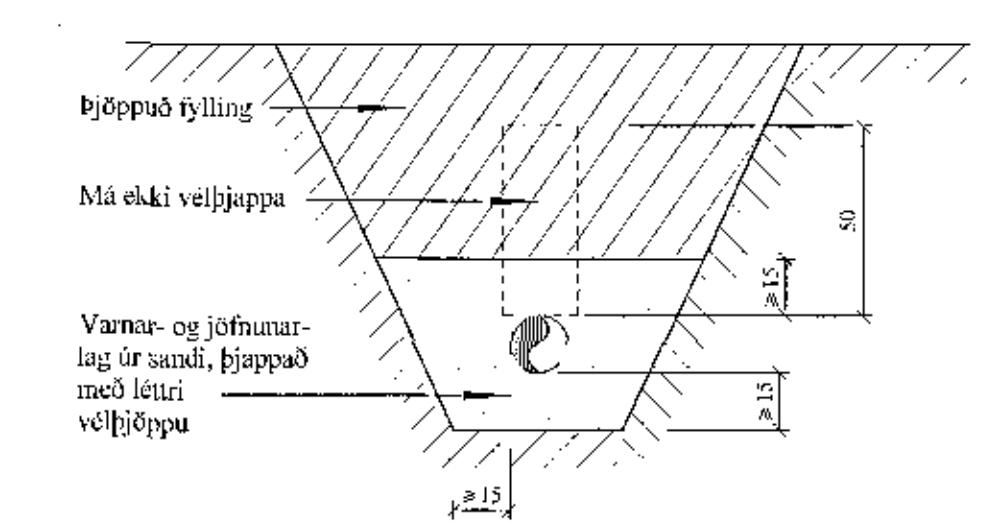

BREYTNAR	
TIL VÍSANIR:	
SKÝRINGAR..... SÍÁ TEIKN. NR. 2-01	
	

Reikn.	JKR	Des. '17	Útgeft:	09.01.2018
Teikn.	JKR	Des. '17	Kvarði:	1:50, 1:20, 1:500
Attl.				
Samþ.				
<b>HAFRAVELLIR 4</b>				Nr.
Hafnarfrétt				2-02
Verkhúti FRÁRENNSLISLAGNIR Í GRUNNI, GRUNNMYND, HEIMÆÐAR V.H. OG FRÁR. AFSTÖÐUMYND OG FL.				Jón Kinnarsen Byggingarfræðingur VJK ehf. Ásnda 19 108 Reykjavík Sími: 537-0092 Fax: 772-9154 Kt. 210754-4429 Noting: jkns54@gmail.com

G=24,76

G=25,19 G=25,26