



WÖTTE

ADALHÖNNUDAR

Útg. Daga Skýring Háttítti
A 14.11.2017 Fyrsta útgáfa A GEG GEG

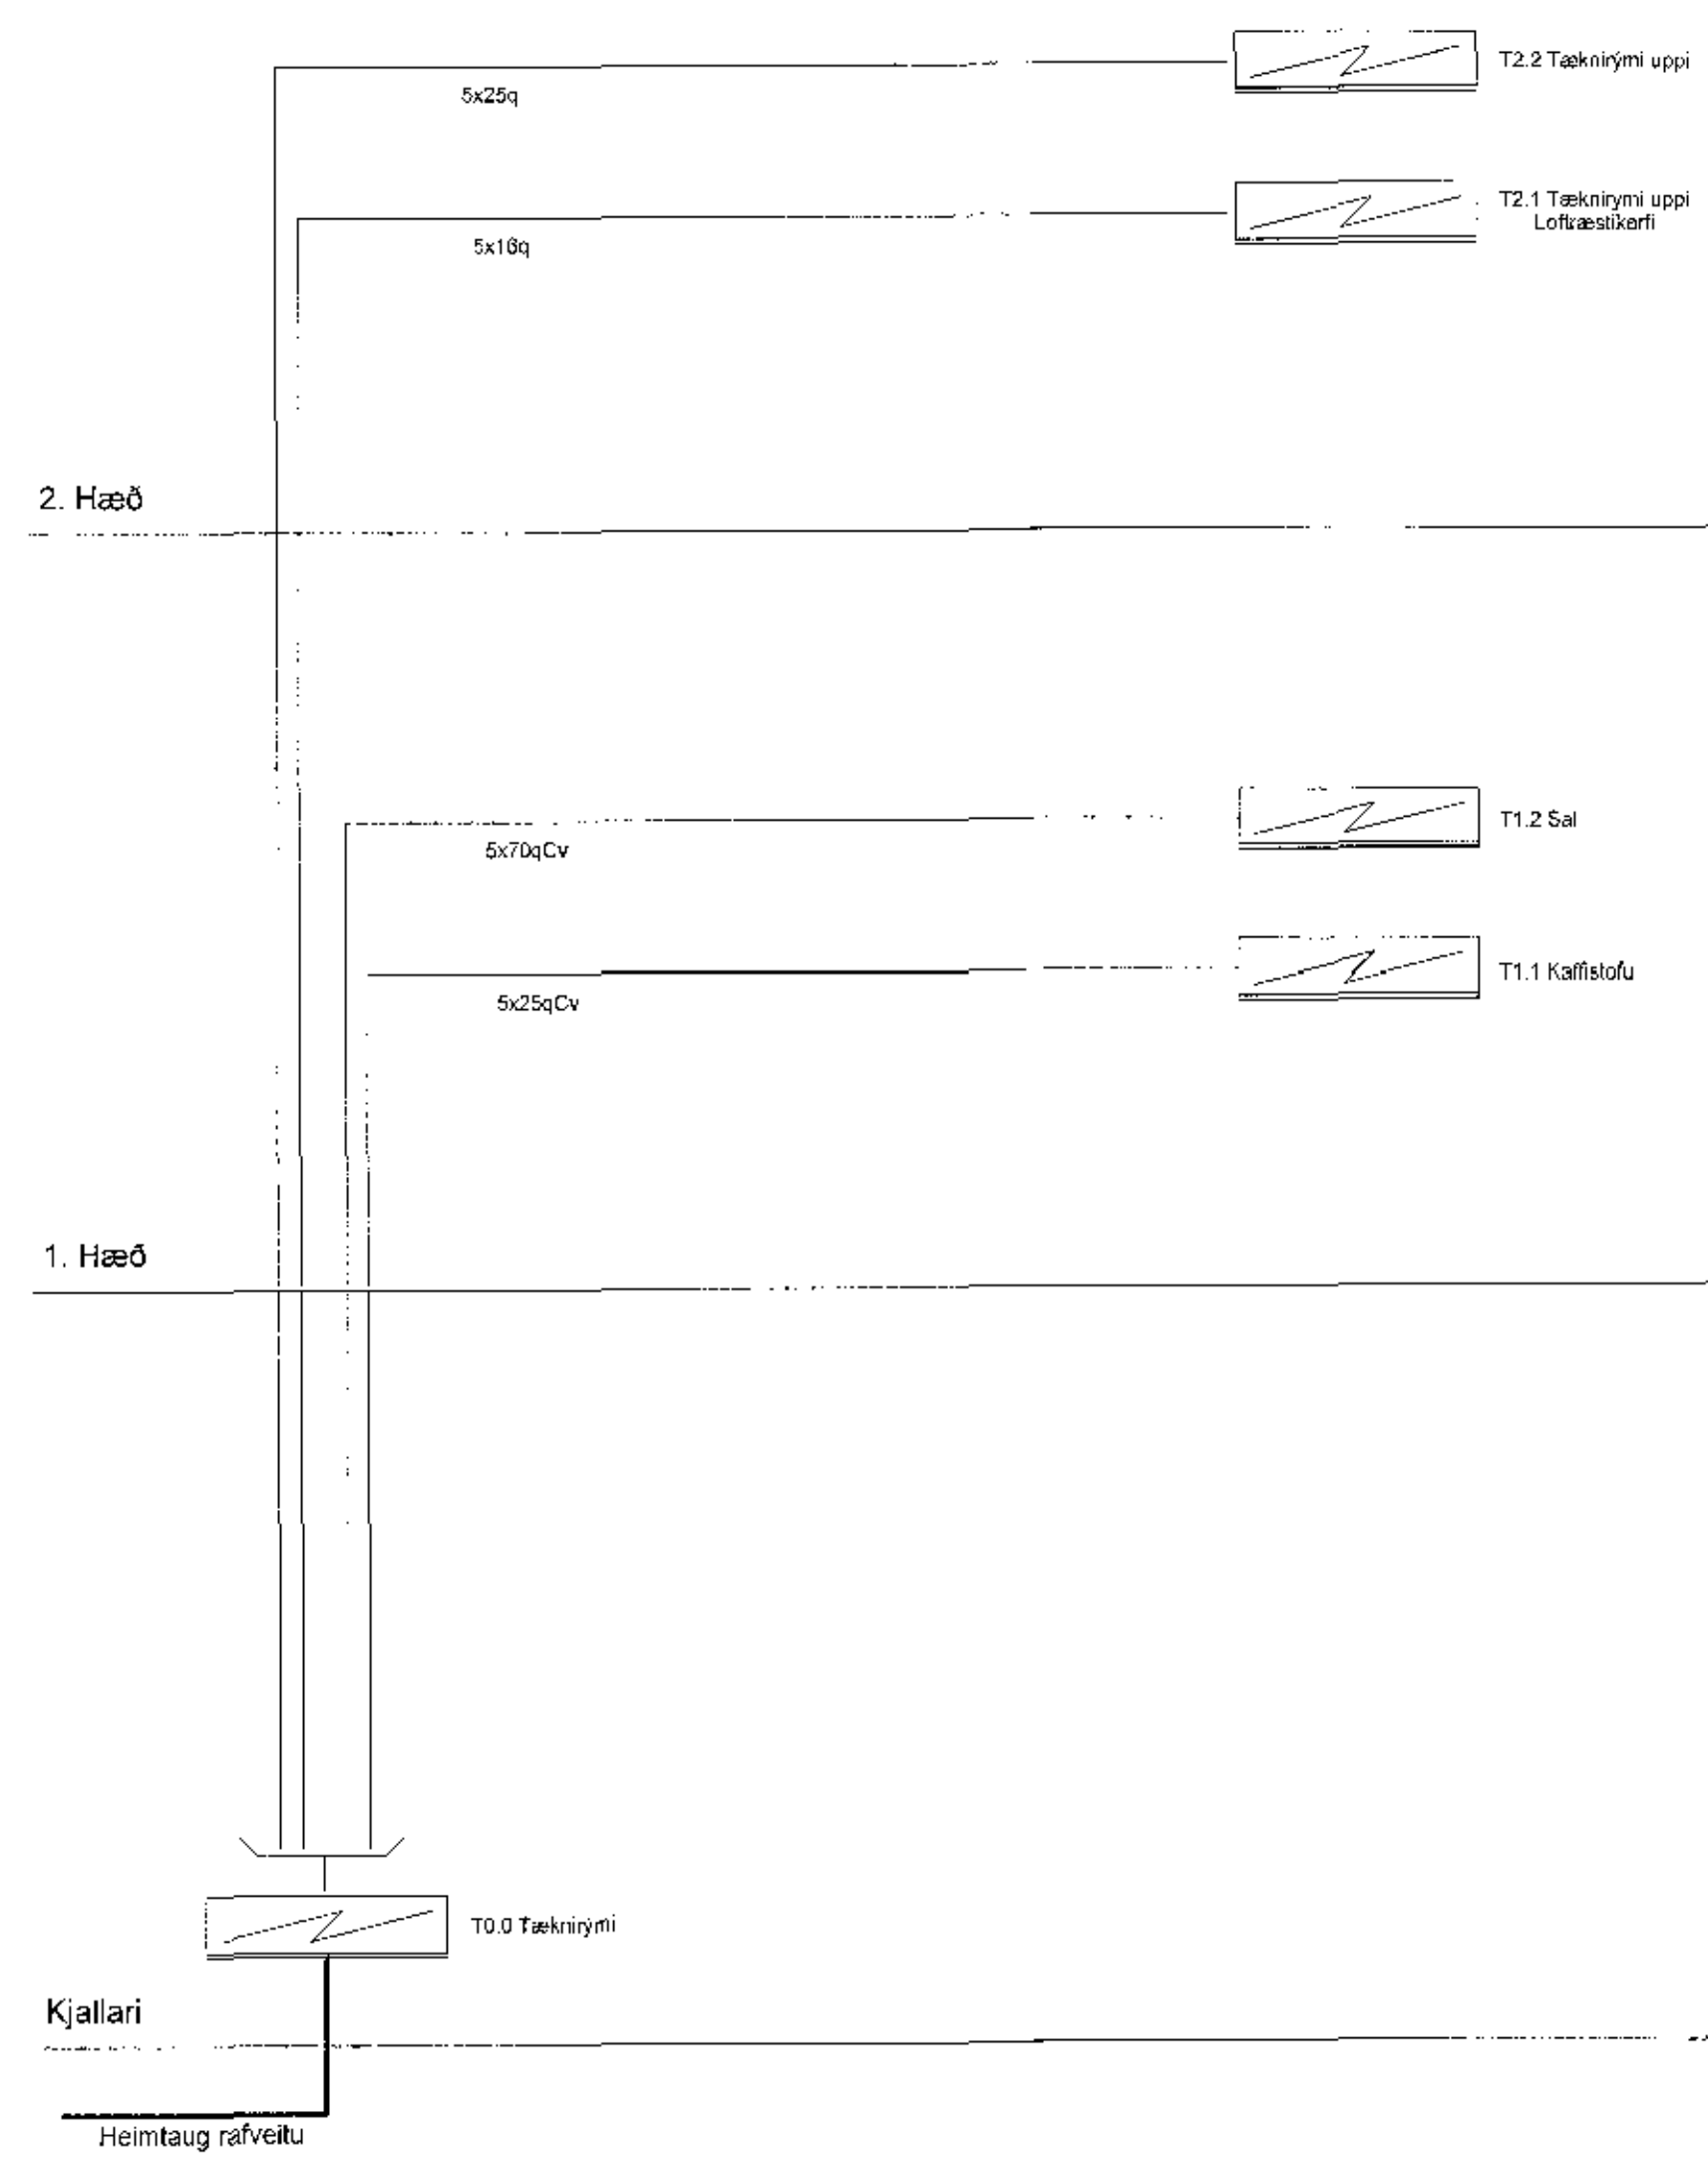

ÁRITUN ADALHÖNNUDAR
ÚTI 
 ARKITEKTAR
 BALDUR Ó. SVAVARSSON
 ARKITEKT FAI SAMRÁK
 120357 5149

EFLA
 VERKFRÆÐISTOFA
 sími 412 6000 www.efla.is

World Class
 Tjarnarvellir 7
 221 Hafnarfjörður

Rafíagnir
 Kerfismynd lágspennu

TEKNIUNUMÉR	BLAÐSTÆR	HANNAÐ	GEG
2768-004	A1	TEKNAÐ	HMH
xx_3_06_02		YFIRFAR	GEG
DAGS	MEÐLIVARÐI	ÚTGÁFA	
09.11.2017		A	
SAMÞYKKT	GEG	Deiðir Eysteinn Svavason	
KENNIFALA		KL 0356 3339	

TU21U Tjarnarvellir 7