Vistað 14.11.2017 11:37:27 Útprentun: 09.11.2017

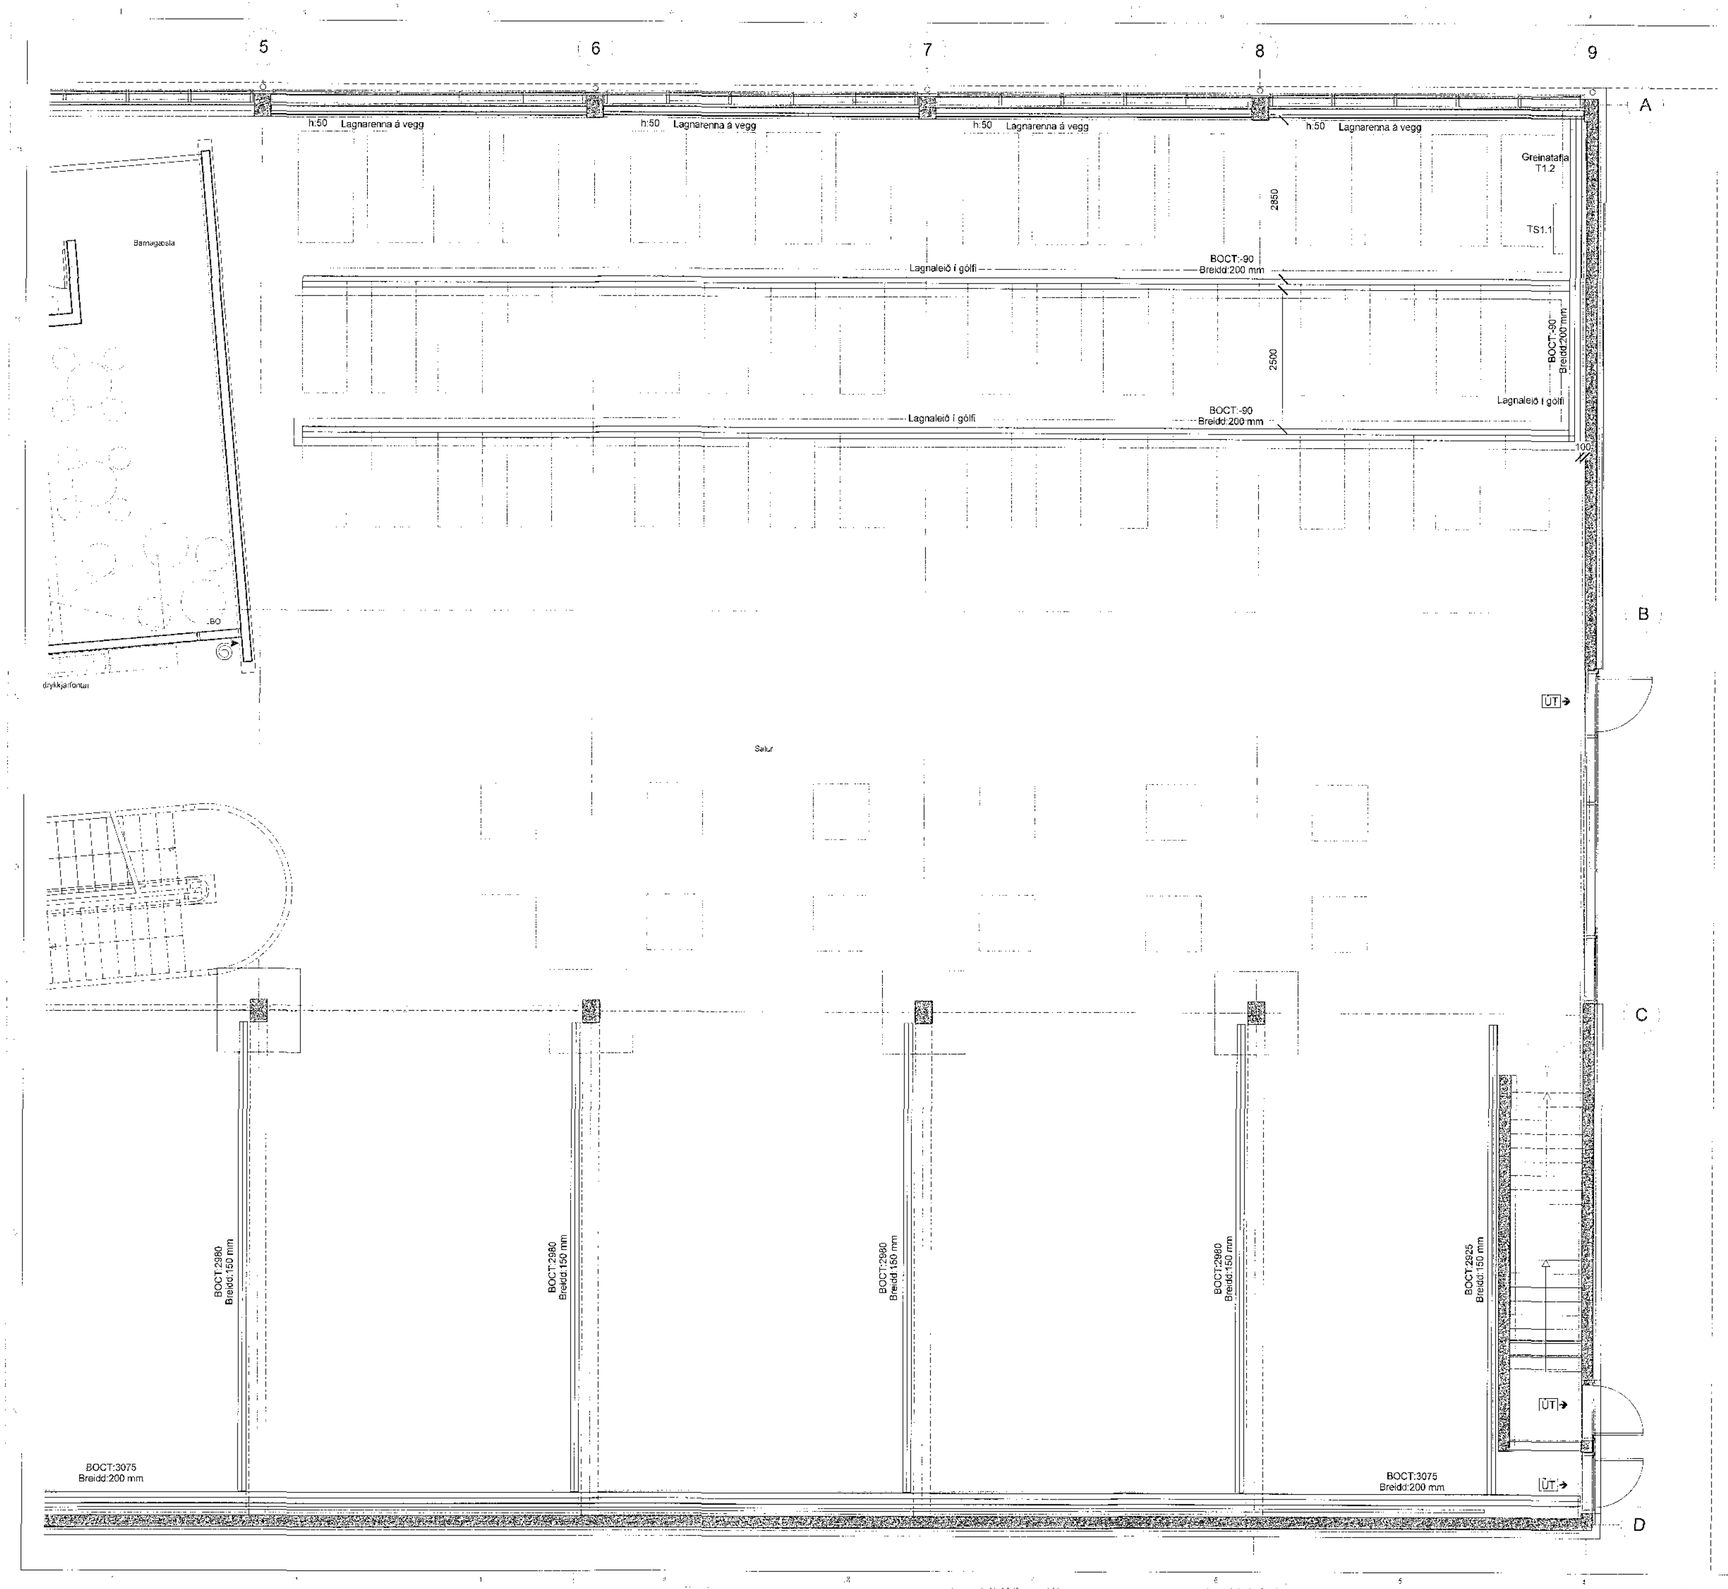

MOTTEKIÐ

ÁBALHÖNNUÐUR

Útg.	Dags.	Skýring	Hs.af:	Yfirf.
A	14.11.2017	Fyrsta útgáfa A	GES	DES

ÁRITUN ÁBALHÖNNUÐAR:

ÚTI INNI

ARKITEKTAR

BALDUR Ó. SVAVARSSON
ARKITEKT FAÍ SAMARK
120357 5149

LYKILMYND

EFLA
VERKFRÆÐISTOFA
sími 412 6000 www.efla.is

World Class
Tjarnarvellir 7
221 Hafnarfjörður

Raflagnir
Lagnaleiðir, rennur og stigar
1. hæð

TEIKNINUMER	BLABSTÆRÐ	HANNAÐ: GES
2768-004	A1	TEIKNAÐ: HVH
01_3_14_02		YFIRFARIÐ: DES

DAGS.	MÆLIKVARÐI	ÚTGÁFA
09.11.2017	1 : 50	A

SAMÞYKKT: DES
KENNITALA:

Davið Eysteinn Sölvason
Kt. 110356 3339

T:\221\Tjarnarvellir 7