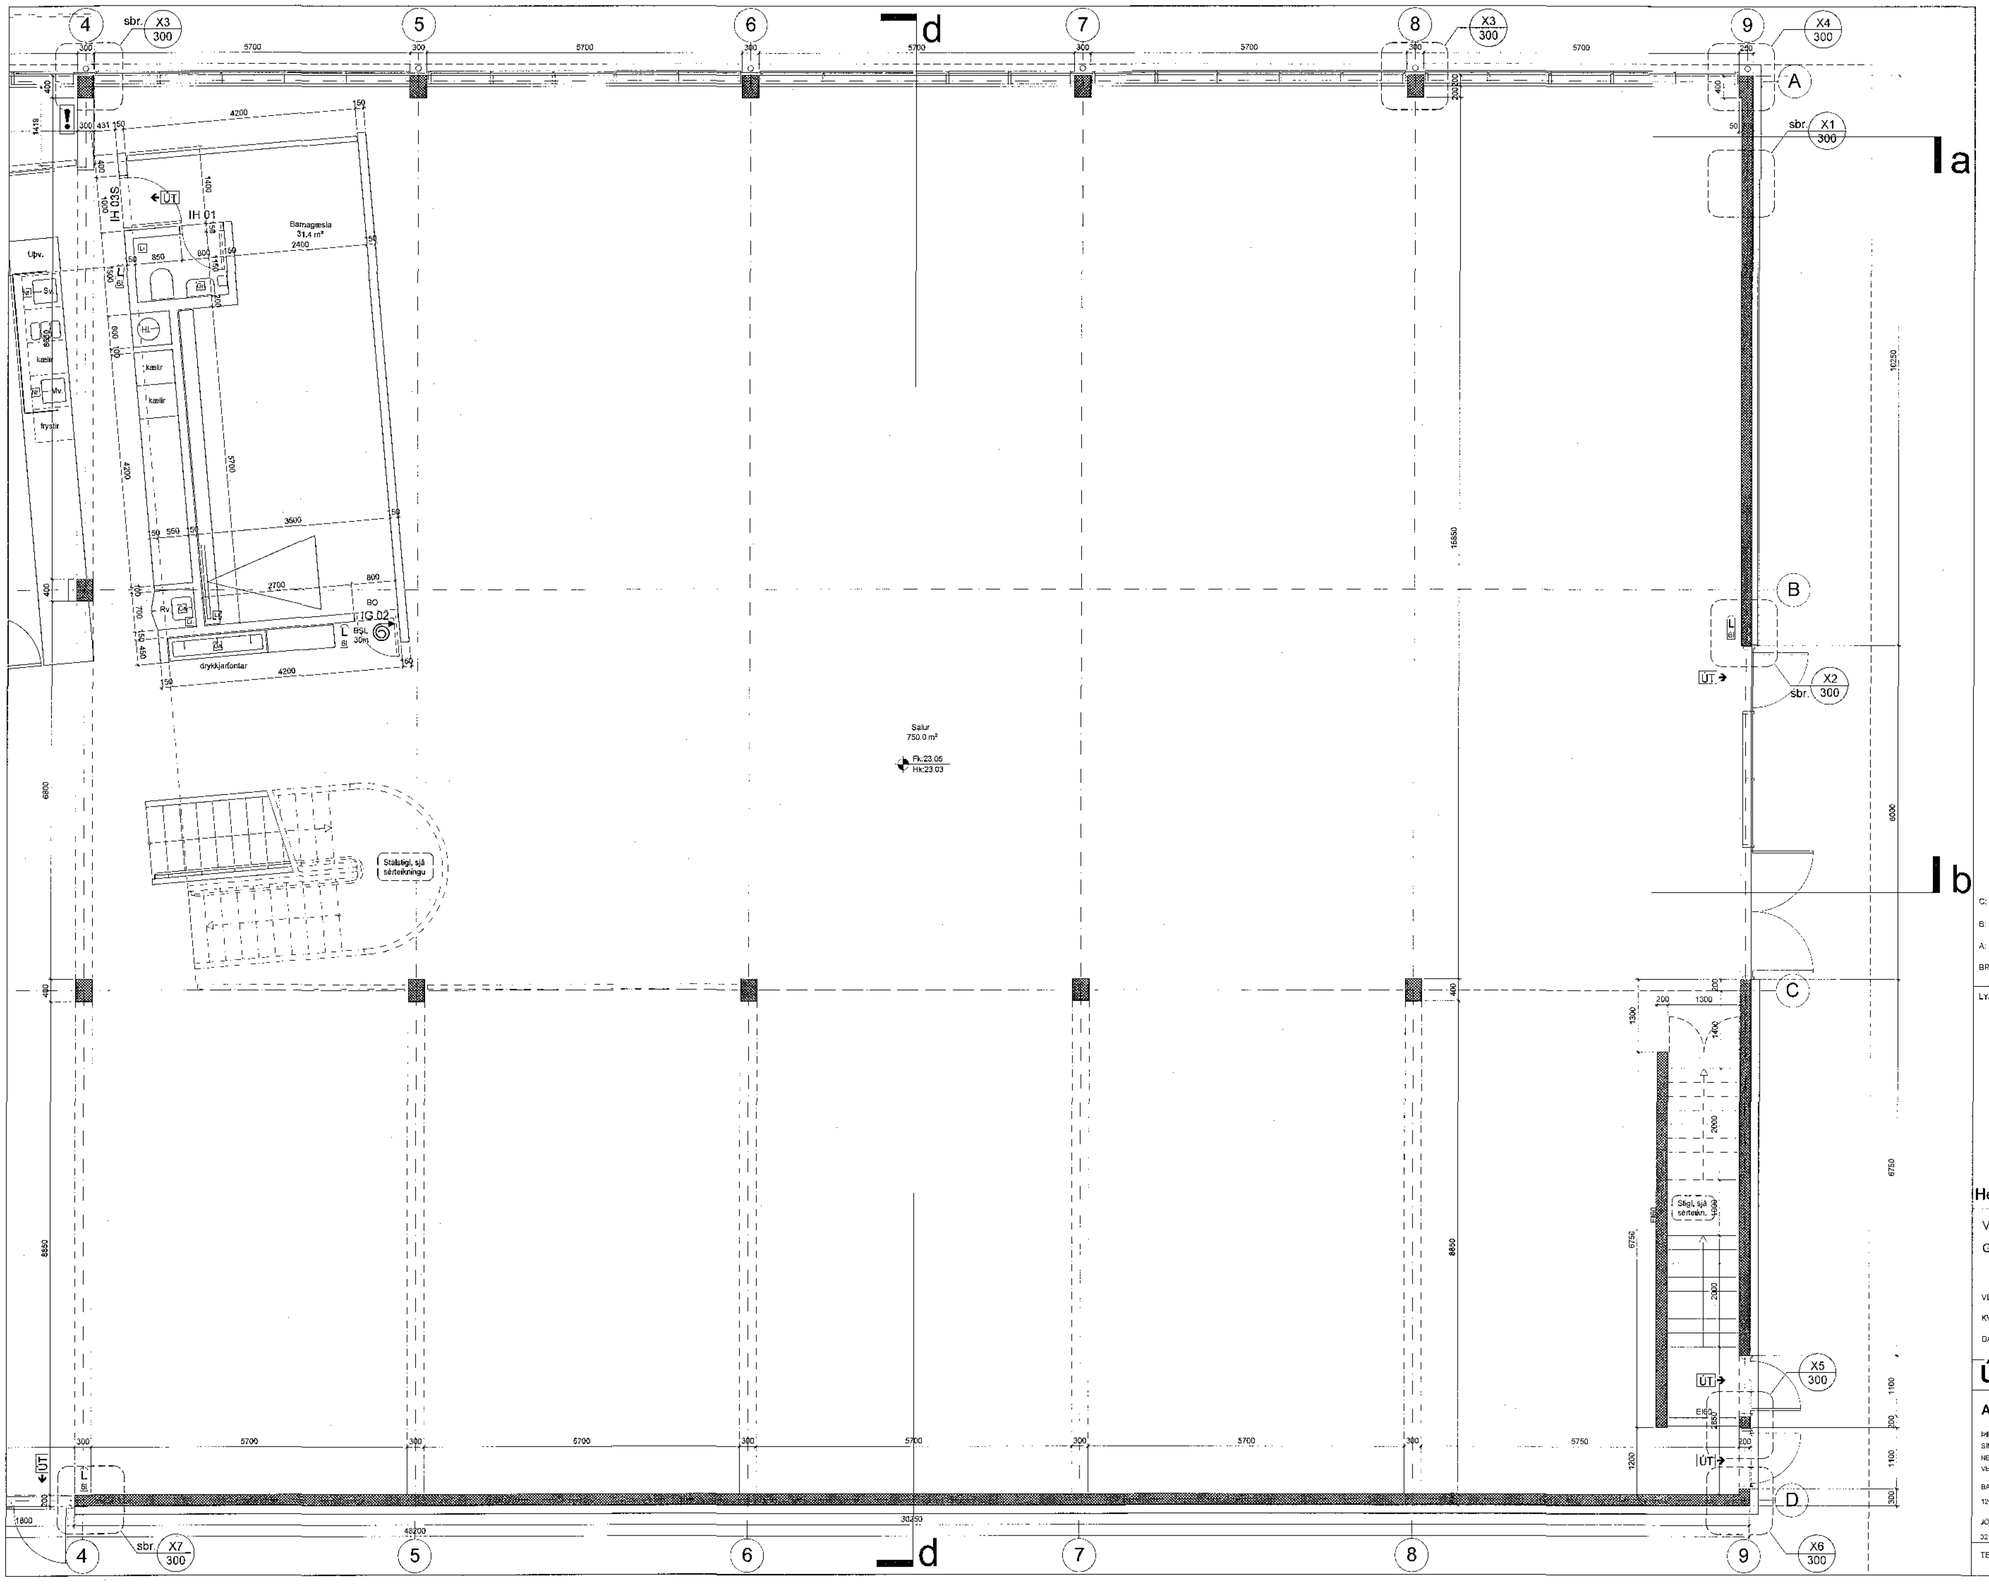

Samþykkt þann
20. des. 2017
Byggingafulltrúinn

C:
B:
A:
BREYTINGAR: DAGS:

LYKILMYND:

Heilsuræktarstöð Tjarnarvöllum 7

VERKTEIKNINGAR

GRUNNMYND JARÐHÆÐAR - blað 2 af 2

VERK:	WCTJ-1706		
KVARÐI:	1:50	TEIKNAÐ:	AL
DAGS:	01.11.2017	SKRÁ:	grunnur-1.dwg

ÚTI INNI

A R K I T E K T A R

ÞINGHOLTSSTRÆTI 27
SÍMAR 5527000 & 5527000
NETFANG
VEFFANG

101 REYKJAVÍK
FAX 5527001
ui@ui.is
http://www.ui.is

BALDUR Ó. SVAVARSSON
120357-3149

ARKITEKTAR FAÍ

JÓN ÞÓR ÞORVALDSSON
321256-7579

ARKITEKTAR FAÍ

TEIKNINGANR: A-202 BREYTING: