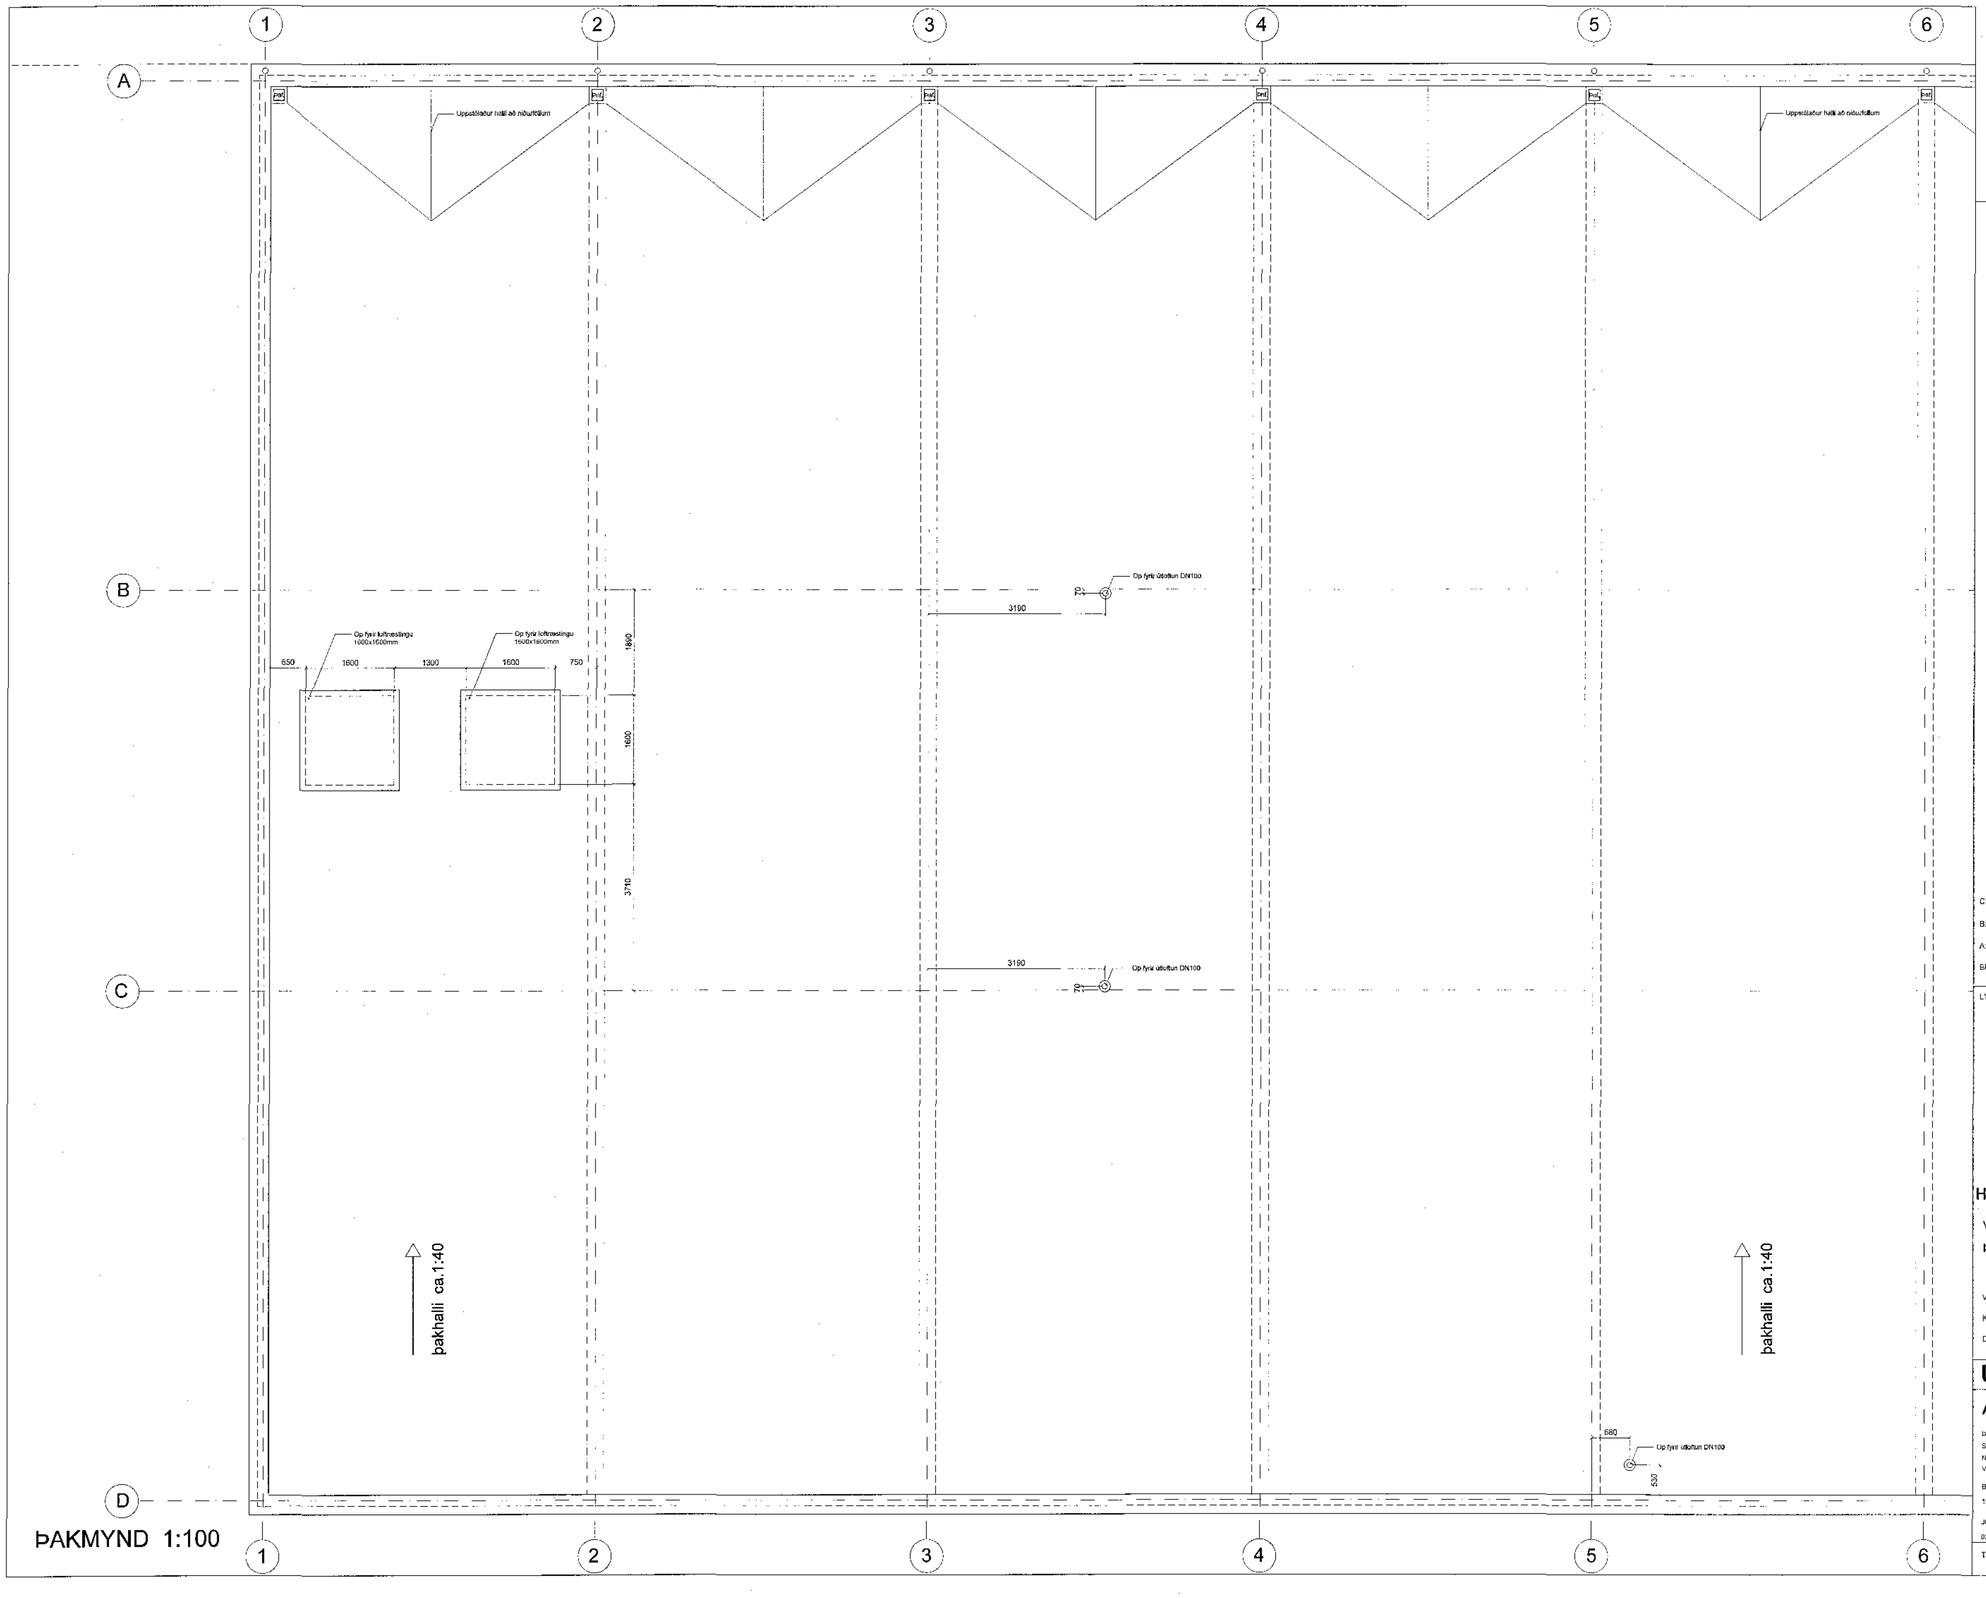

ÞAKMYND 1:100

Samþykki þarna
20. des. 2017
Byggingafulltrúinn

C:
B:
A:
BREYTINGAR: DAGS:

LYKILMYND:

Heilsuræktarstöð Tjarnarvöllum 7

VERKTEIKNINGAR
ÞAKMYND (hluti)

VERK:	WCTJ-1706		
KVARÐI:	1:100	TEIKNAÐ:	AL
DAGS:	01.11.2017	SKRÁ:	grunnur-1.dwg

ÚTI INNI

A R K I T E K T A R

ÞINGHOLTSSTRÆTI 27 101 REYKJAVÍK
SÍMAR 5527600 & 5527660 FAX 5527661
NETFANG L@ja.is
VEFFANG http://www.ja.is

BALDUR Ó. SVAVARSSON ARKITEKTAR Í AÍ
120357-5149

JÓN ÞÓR ÞÓRVALDSSON ARKITEKTAR Í AÍ
021256-7570

TEIKNINGANR: A-205 BREYTING: