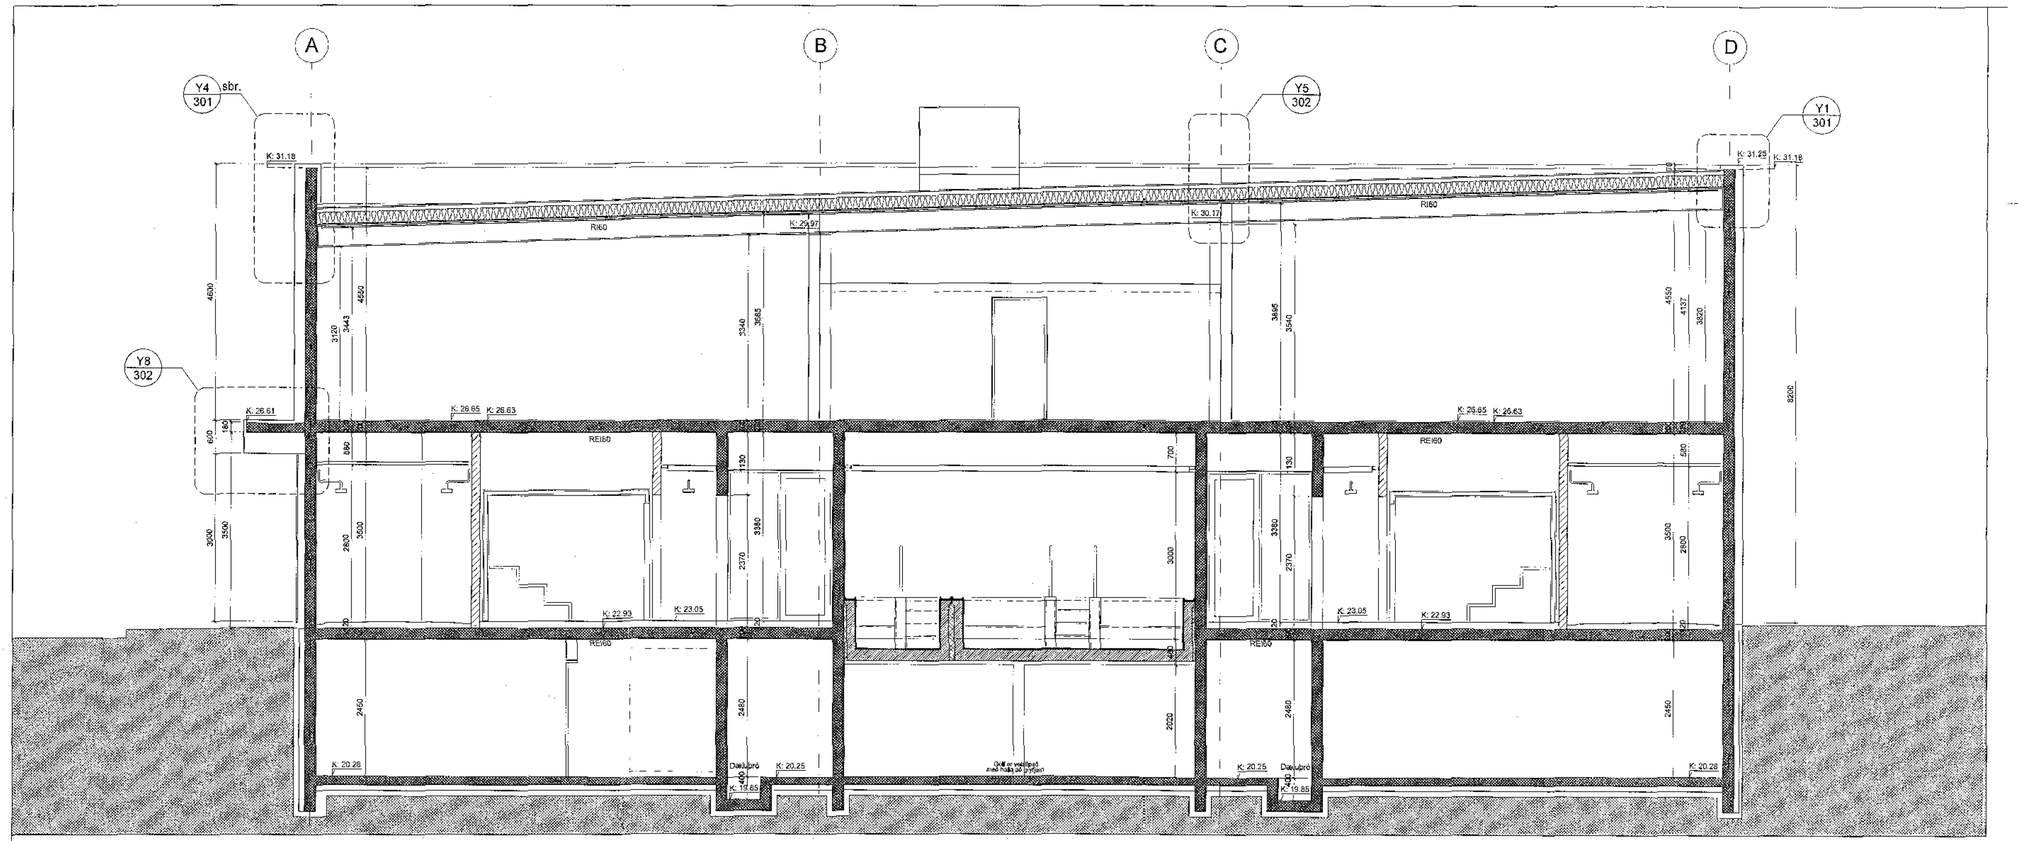

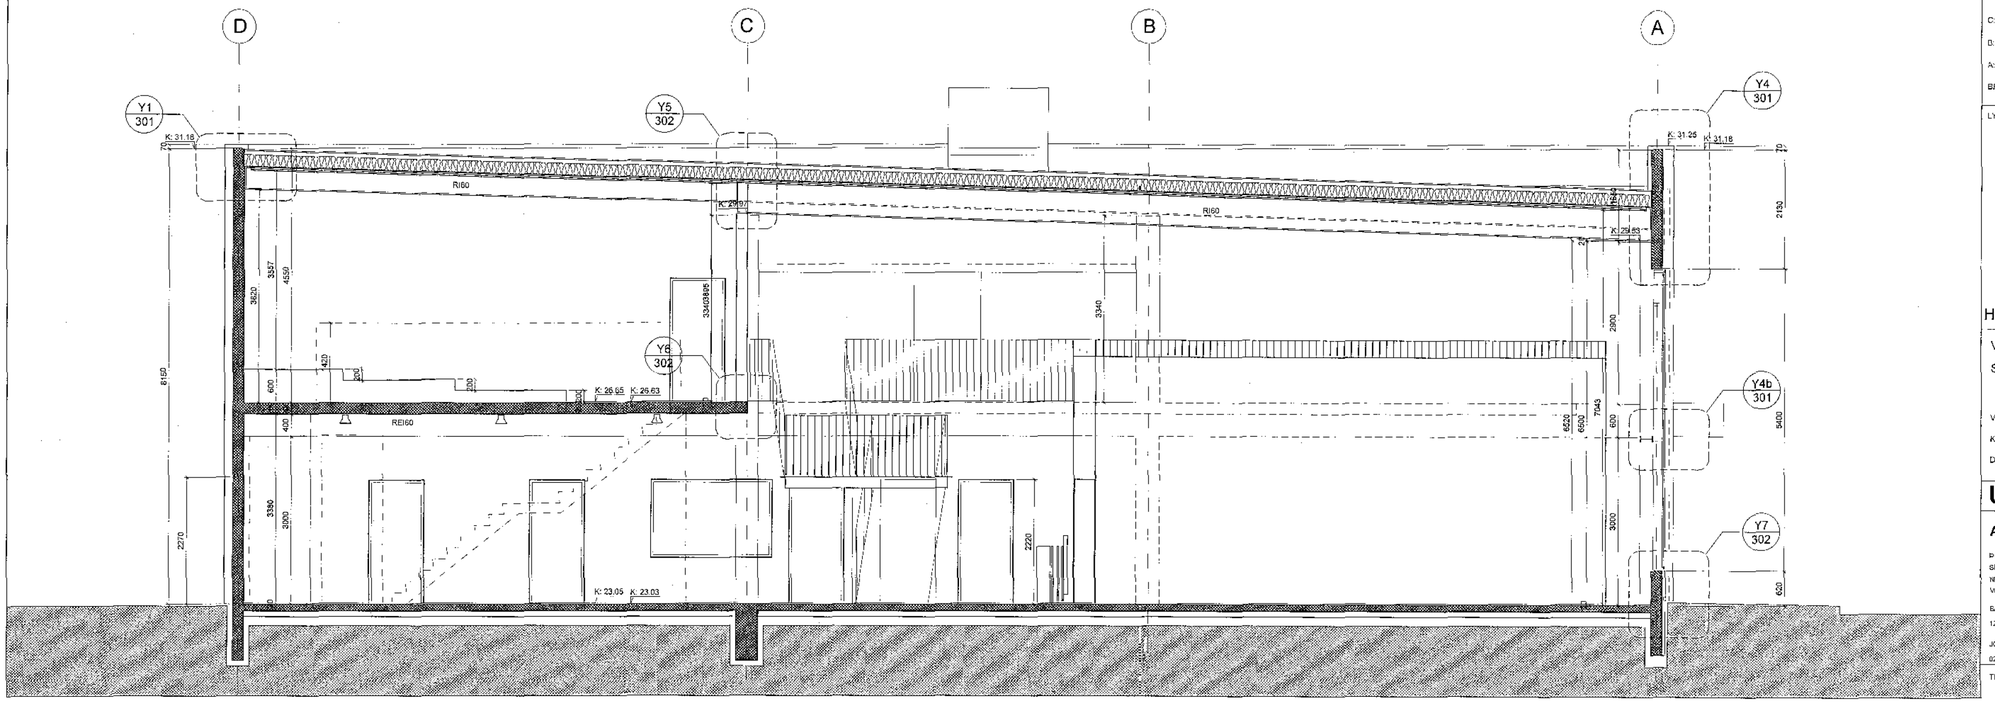

Samþykkt af byggingarfulltrúa
20. des. 2017
Byggingarfulltrúinn í Reykjavík

C:
D:
A:
BREYTINGAR: DAGS:
LYKILMYND:

Heilsuræktarstöð Tjarnarvöllum 7

VERKTEIKNINGAR

SNIÐ C-C, D-D

VERK:	WCTJ-1706		
KVARÐI:	1:50	TEIKNAÐ:	AL
DAGS:	01.11.2017	SKRÁ:	grunnur-1.dwg

ÚTI INNI

ARKITEKTAR

ÞINGHOLTSSTRÆTI 27 101 REYKJAVÍK
SÍMAR 5527660 & 5527661 FAX 5527661
NETFANG JE@JE.IS
VEFFANG http://www.ui.is
BALDUR Ó. SVAVARSSON ARKITEKTAR FÍ
120357-5149
JÓN ÞÓR ÞORVALDSSON ARKITEKTAR FÍ
021206-7579

TEIKNINGANR: A-208 BREYTING: