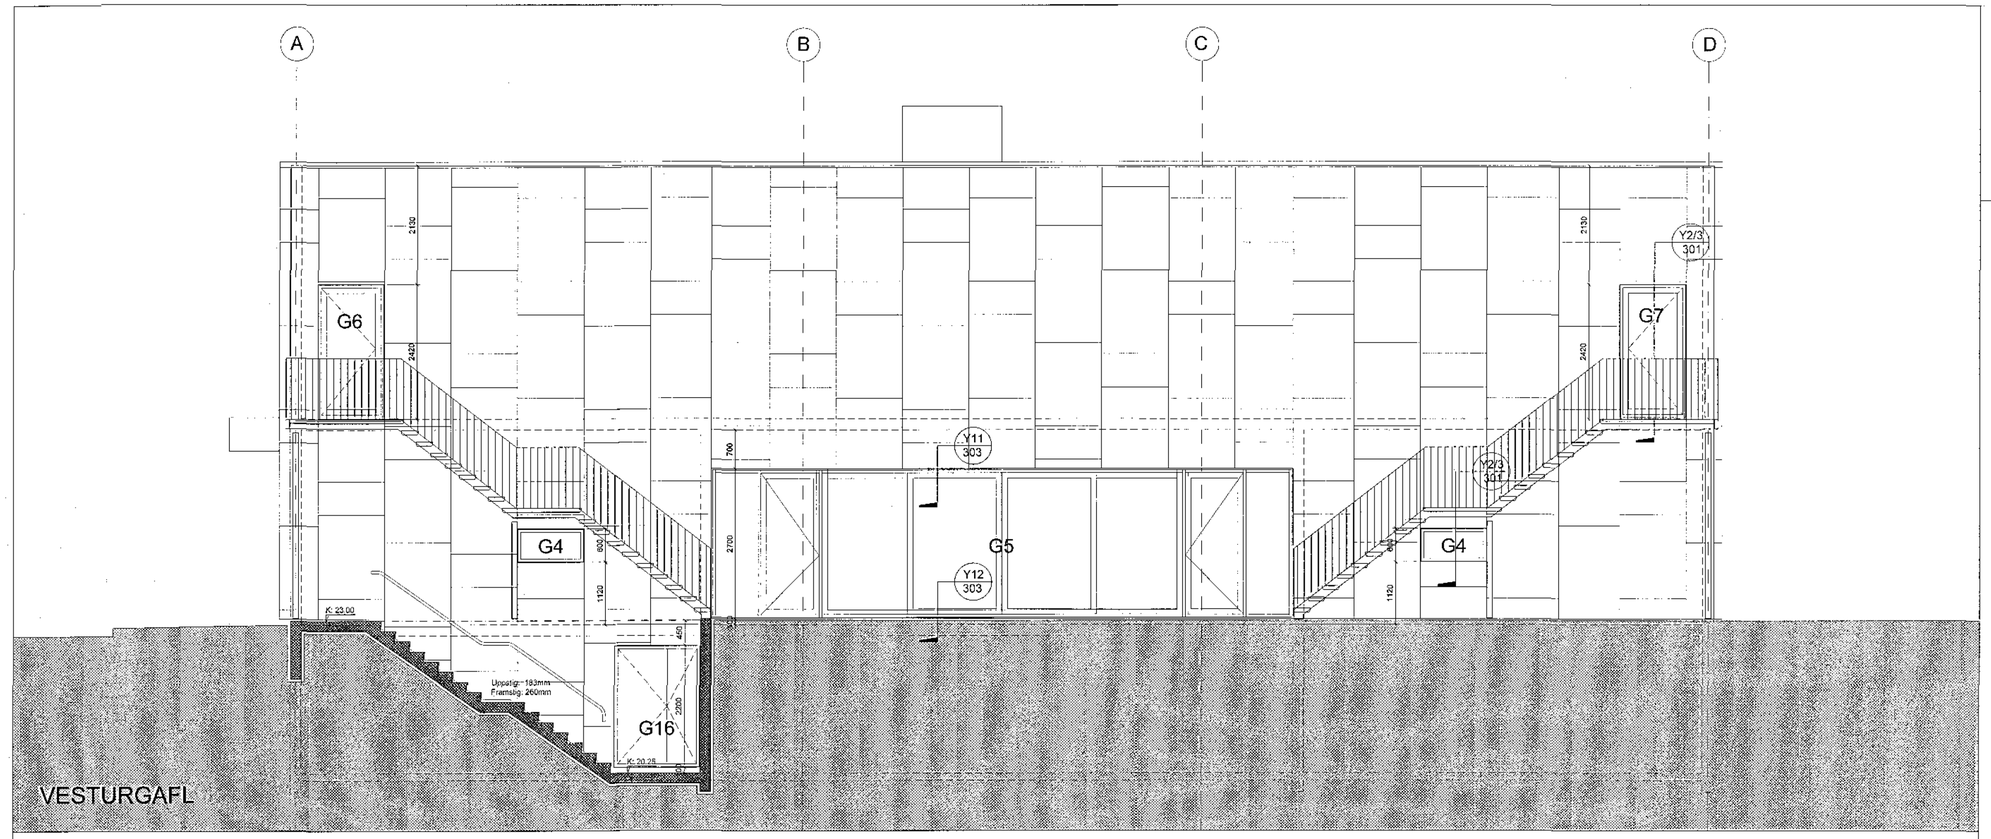


Samþykkt þann
20. des. 2017

C:

B:

A:

BREYTINGAR: DAGS:

LYKILMYND:

Heilsuræktarstöð Tjarnarvöllum 7

VERKTEIKNINGAR

ÚTLIT - VESTURHLIÐ OG AUSTURHLIÐ

| | | | |
|---|---|---|---|
| VERK: | WCTJ-1708 | | |
| KVARÐI: | 1:50 | TEIKNAÐ: | AL |
| DAGS: | 01.11.2017 | SKRÁ: | grunnur-1.dwg |

ÚTI INNI

ARKITEKTAR

ÞINGHOLTSSTRÆTI 27
SÍMAR 5527660 & 5627660
NETFANG
VEFFANG
101 REYKJAVÍK
FAX 5527661
ui@ui.is
http://www.ui.is

BALDUR Ó. SVAVARSSON
123357-4
ARKITEKTAR FAÍ

JÓN ÞÓR ÞORVALDSSON
021256-7579
ARKITEKTAR FAÍ

TEIKNINGANR: A-211 BREYTING: