GRUNNMYND

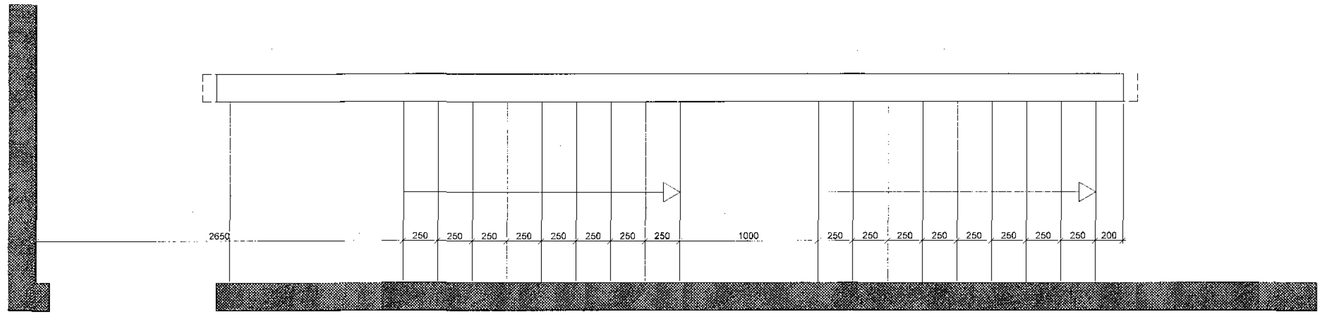

SNIÐ

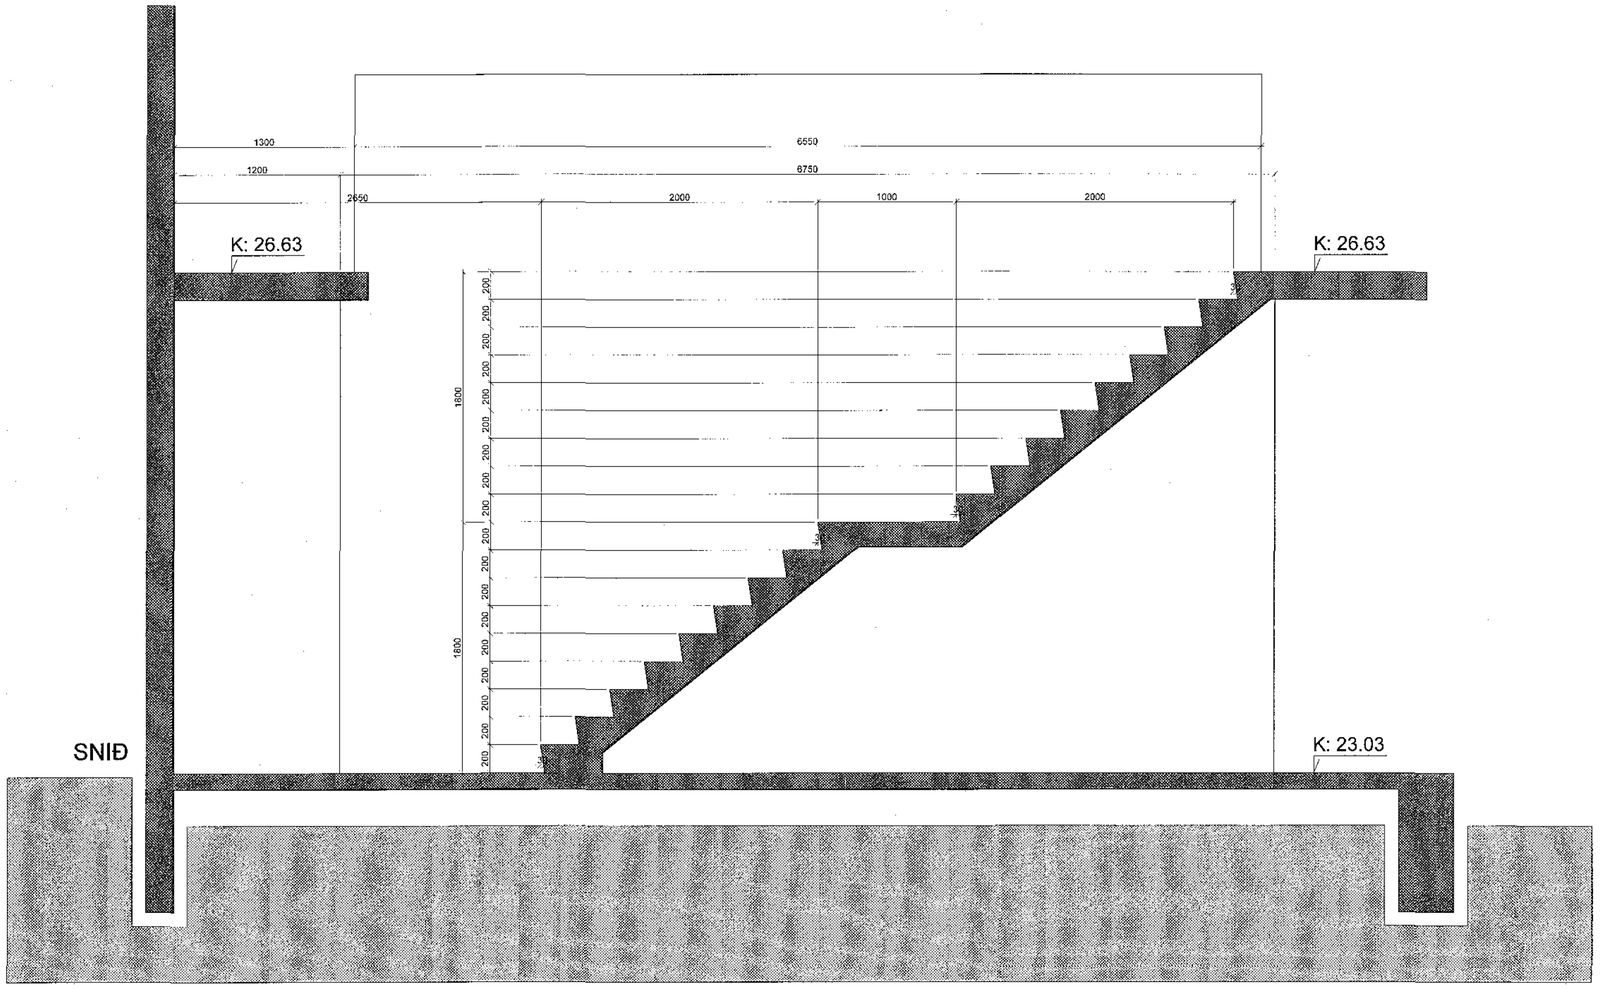

Samþykkt þann 20. des. 2017
Byggingafulltrúinn í Hafnarfirði

C:
B:
A:
BREYTINGAR: DAGS:

LYKILMYND:

Heilsuræktarstöð Tjarnarvöllum 7

VERKTEIKNINGAR
STIGATEIKNING - AUSTURHLIÐ

VERK: WCTJ-1706
KVARÐI: 1:20 TEIKNAÐ: AL
DAGS: 01.11.2017 SKRÁ: grunnmyn-1.dwg

ÚTI INNI
ARKITEKTAR
RÁNARGÖTU 27 101 REYKJAVÍK
SÍMAR 5527660 & 5527661 FAX 5527661
NETFANG ut@ut.is
VEFFANG http://www.ut.is
BALDUR Ó. SVAVARSSON ARKITEKTAR FAÍ
120367-5749
JÓN ÞÓR ÞÓRVALDSSON ARKITEKTAR FAÍ
021235-7579

TEIKNINGANR: A-213 BREYTING: