



Grunnmynd 1.hæð  
1:25

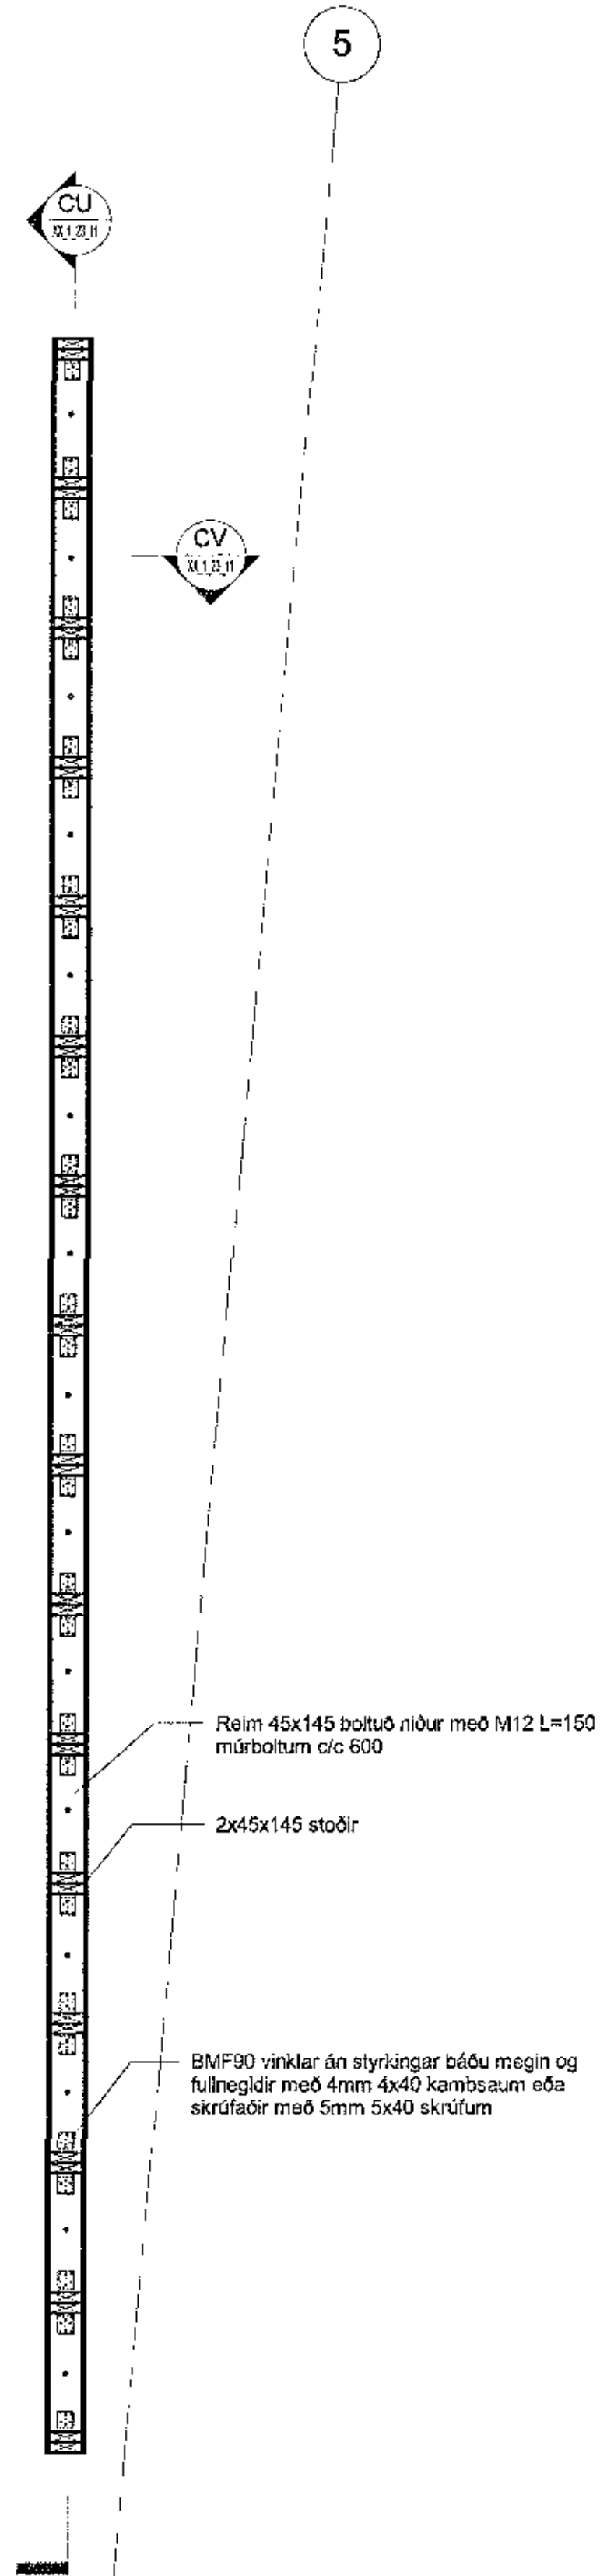

Grunnmynd 2.hæð  
1:25

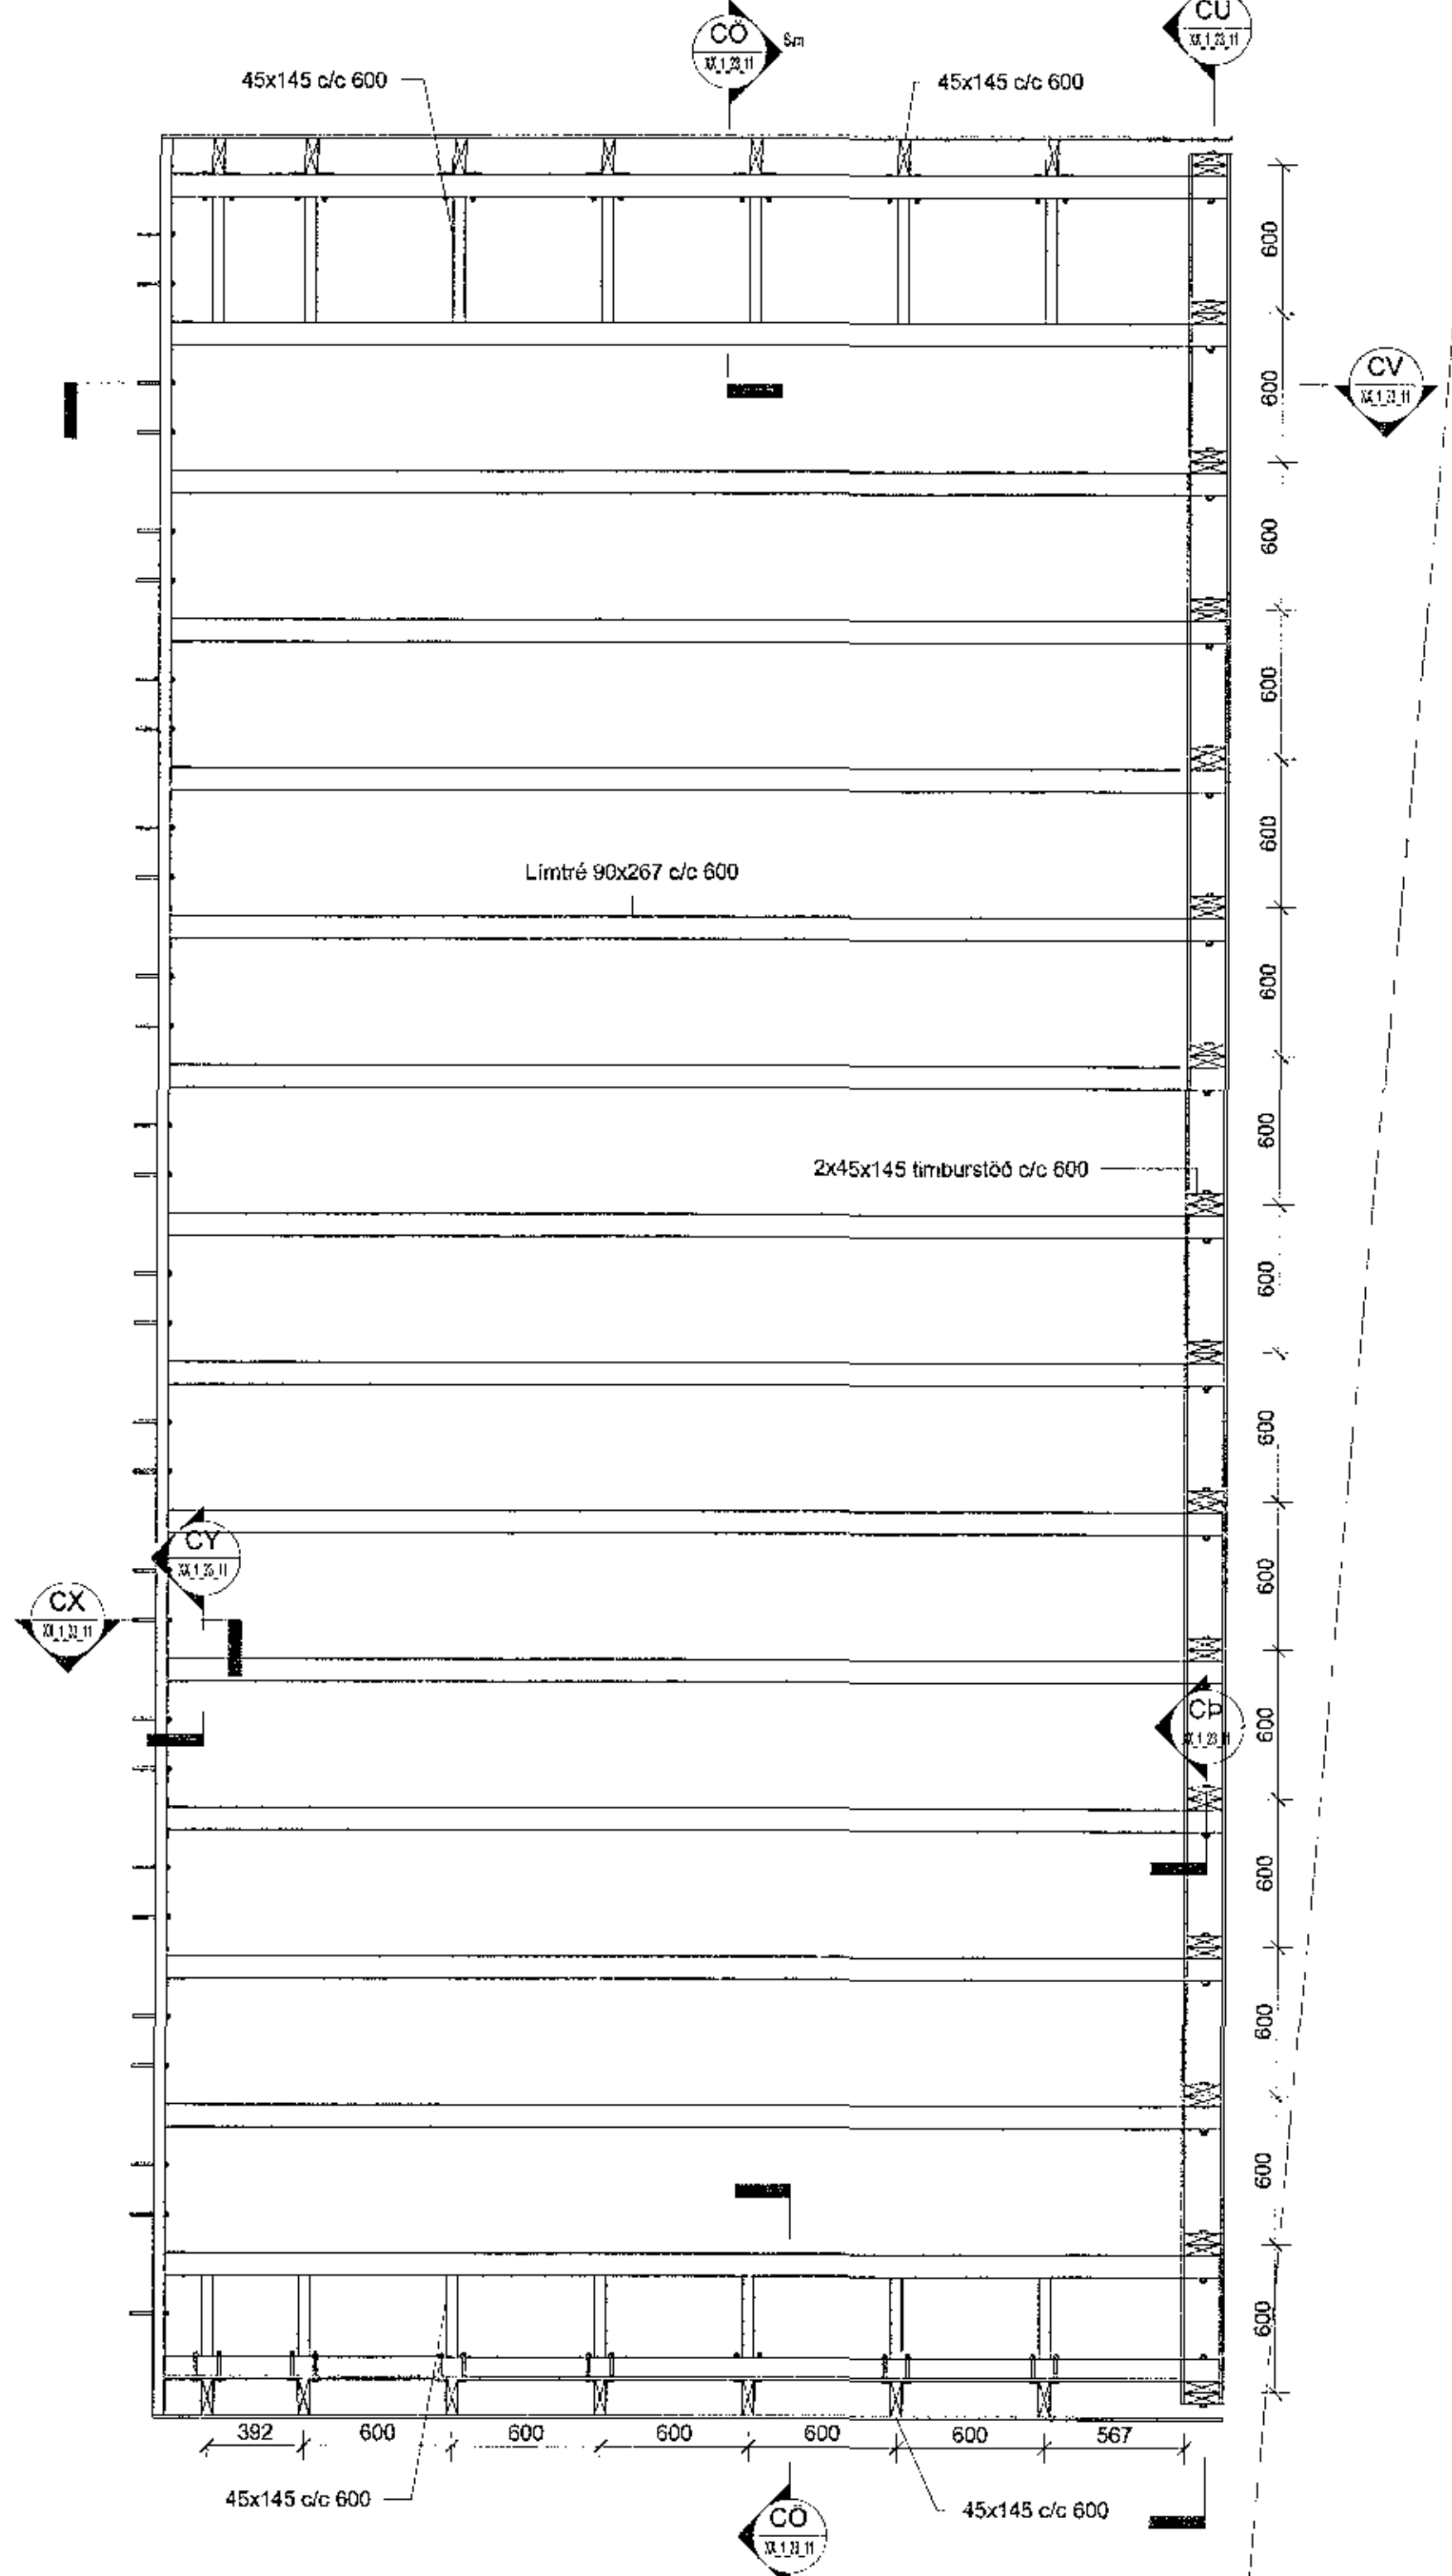

Sinnþykki þinn  
20. des. 2017

Útg.	Daga	Skýring	Br. af	Virki
A	22.11.2017	Verteikning	BGJ	BJP


**Skýringar:**

Krossvösklaðning á gólf er notuð til stífingar á gólfinu. Á gólf komi 27 mm þykkur nokkjaðinn birkkrossvotur sem uppfyllir STI EN 636-2 og á vegginn komi 12 mm grenkrossvotur sem uppfyllir sömu skilyrði. 27 mm birkkrossvoturinn skal vera 17 laga og 12 mm grenkrossvoturinn 7 laga með numpýngd 680 kg/m<sup>3</sup>. Fjarlægð á milli skrufa skal vera 150 mm á öllum brúnum, ekki nær en 12 mm frá brún, og 300 mm inn á milli plötu.

Nánari timburskýringar má finna á blaði XX\_1\_04\_06 Burðarvirki í milligólf og vegg skal útfara þannig að það hafi R60 brúnaþétt.

Útfærast skv. arkitekt og brunahönnuði.

ÁRÞUN ADALHÖNNUNDALE  
**ÚTI**  
ARKITEKTUR  
HALDUR Ó. SVAVARSSON  
ARKITEKT FAL SAVARSK  
23337 5149

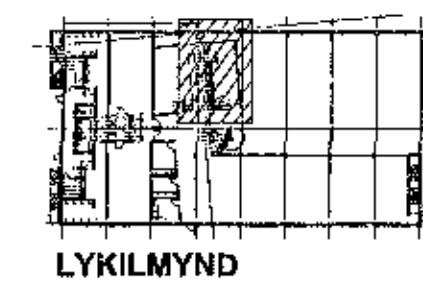

**EFLA**  
VERKFRÆÐISTOFA  
sími 412 6000 www.efla.is

**World Class**  
Tjarnarvellir 7  
221 Hafnarfjörður

Burðarvirki  
Timburgólf og veggur  
Grunnmyndir

TEKNIÐRÖMUR	KLASSIFIKER	HANNDI	BGJ
2768-004	A1	TEKNIÐRÖMUR	KJZ
XX_1_23_10		YFIRFÁRÐI	BJP
DAGS	MIKLIVARÐI	ÚTGÁFA	
22.11.2017	As indicated		A
SAMBANDI	Bjarni P. Póss		
HEIMTALA	29163-5139		