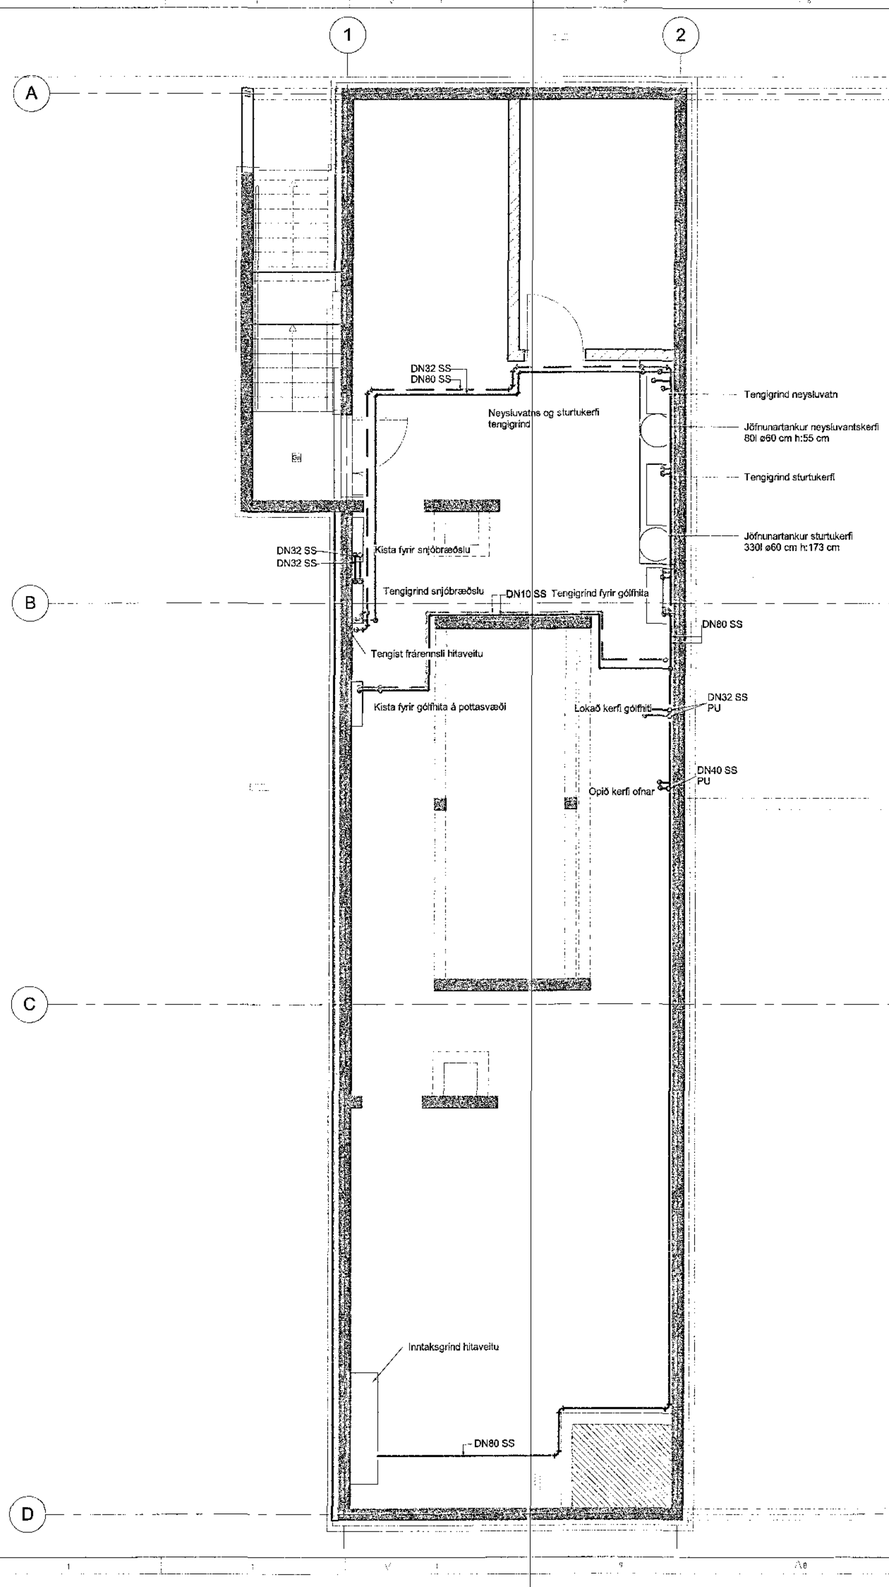

196075 06.12.2017

Samþykkt byggingarfulltrúa
20. des. 2017
Reykjavíkurborg

ARKITEKTAR

Útg.	Dags.	Skýring	Br.af:	Yfirf.
A	05.12.2017		HSG	RS

Svart stál snittuð

SS

Þvermál pípu [DN]	Þvermál pípu do [mm]	Veggþykkt röra s [mm]	Innra þvermál di [mm]
10	17.2	1.8	13.6
15	21.3	2.0	17.3
20	26.9	2.7	21.6
25	33.7	3.3	27.2
32	42.4	3.3	35.9
40	48.3	3.3	41.8
50	60.3	3.7	53.0
65	76.1	2.9	70.3
80	88.9	3.2	82.5
100	114.3	3.2	107.9

ÁRITUN ARKITEKTA:

ÚTI ARKITEKTAR

BALDUR Ó. SVAVARSSON
ARKITEKT FAÍ SAMARK
120357-3149

Hitakerfi framrás

Hitakerfi bakrás

Ómerktur hringur táknar að lögn fari upp eða niður innan hæðar.
Hringur merktur PU, PN eða PU/PN táknar að lögn fari upp eða niður á milli hæða.

T.K - Áætlaður topp kóti
B.K - Botnkóti

SS - Svart stál snittað

MP - Mapress

Allar lagnir við loft skulu vera einangraðar úr svörtu stáli
Sýnilegar lagnir skulu vera mapress

LYKILMYND

EFLA VERKFRÆÐISTOFA
sími 412 6000 www.efla.is

World Class
Tjarnarvellir 7
221 Hafnarfjörður

Lagnir og loftræsikerfi
Hitakerfi
Grunnmynd kjallara - Hluti 1

TEIKNINÚMER	BLAÐSTÆRÐ	HANNAÐ:	HSG
2768-004	A1	TEIKNAÐ:	APK
00_2_43_01		YFIRFARIÐ:	RS
DAGS.	MÆLIKVARÐI		ÚTGÁFA
05.12.2017	1 : 50		A

SAMÞYKKT: Rúnar H Steinsen
KENNITALA: 031149-4449

E:\Excel 17\FP_Tjarnarvellir 7_2017_sjó@efla.is.rvt