1. HÆÐ - RÚMMYND M1:50

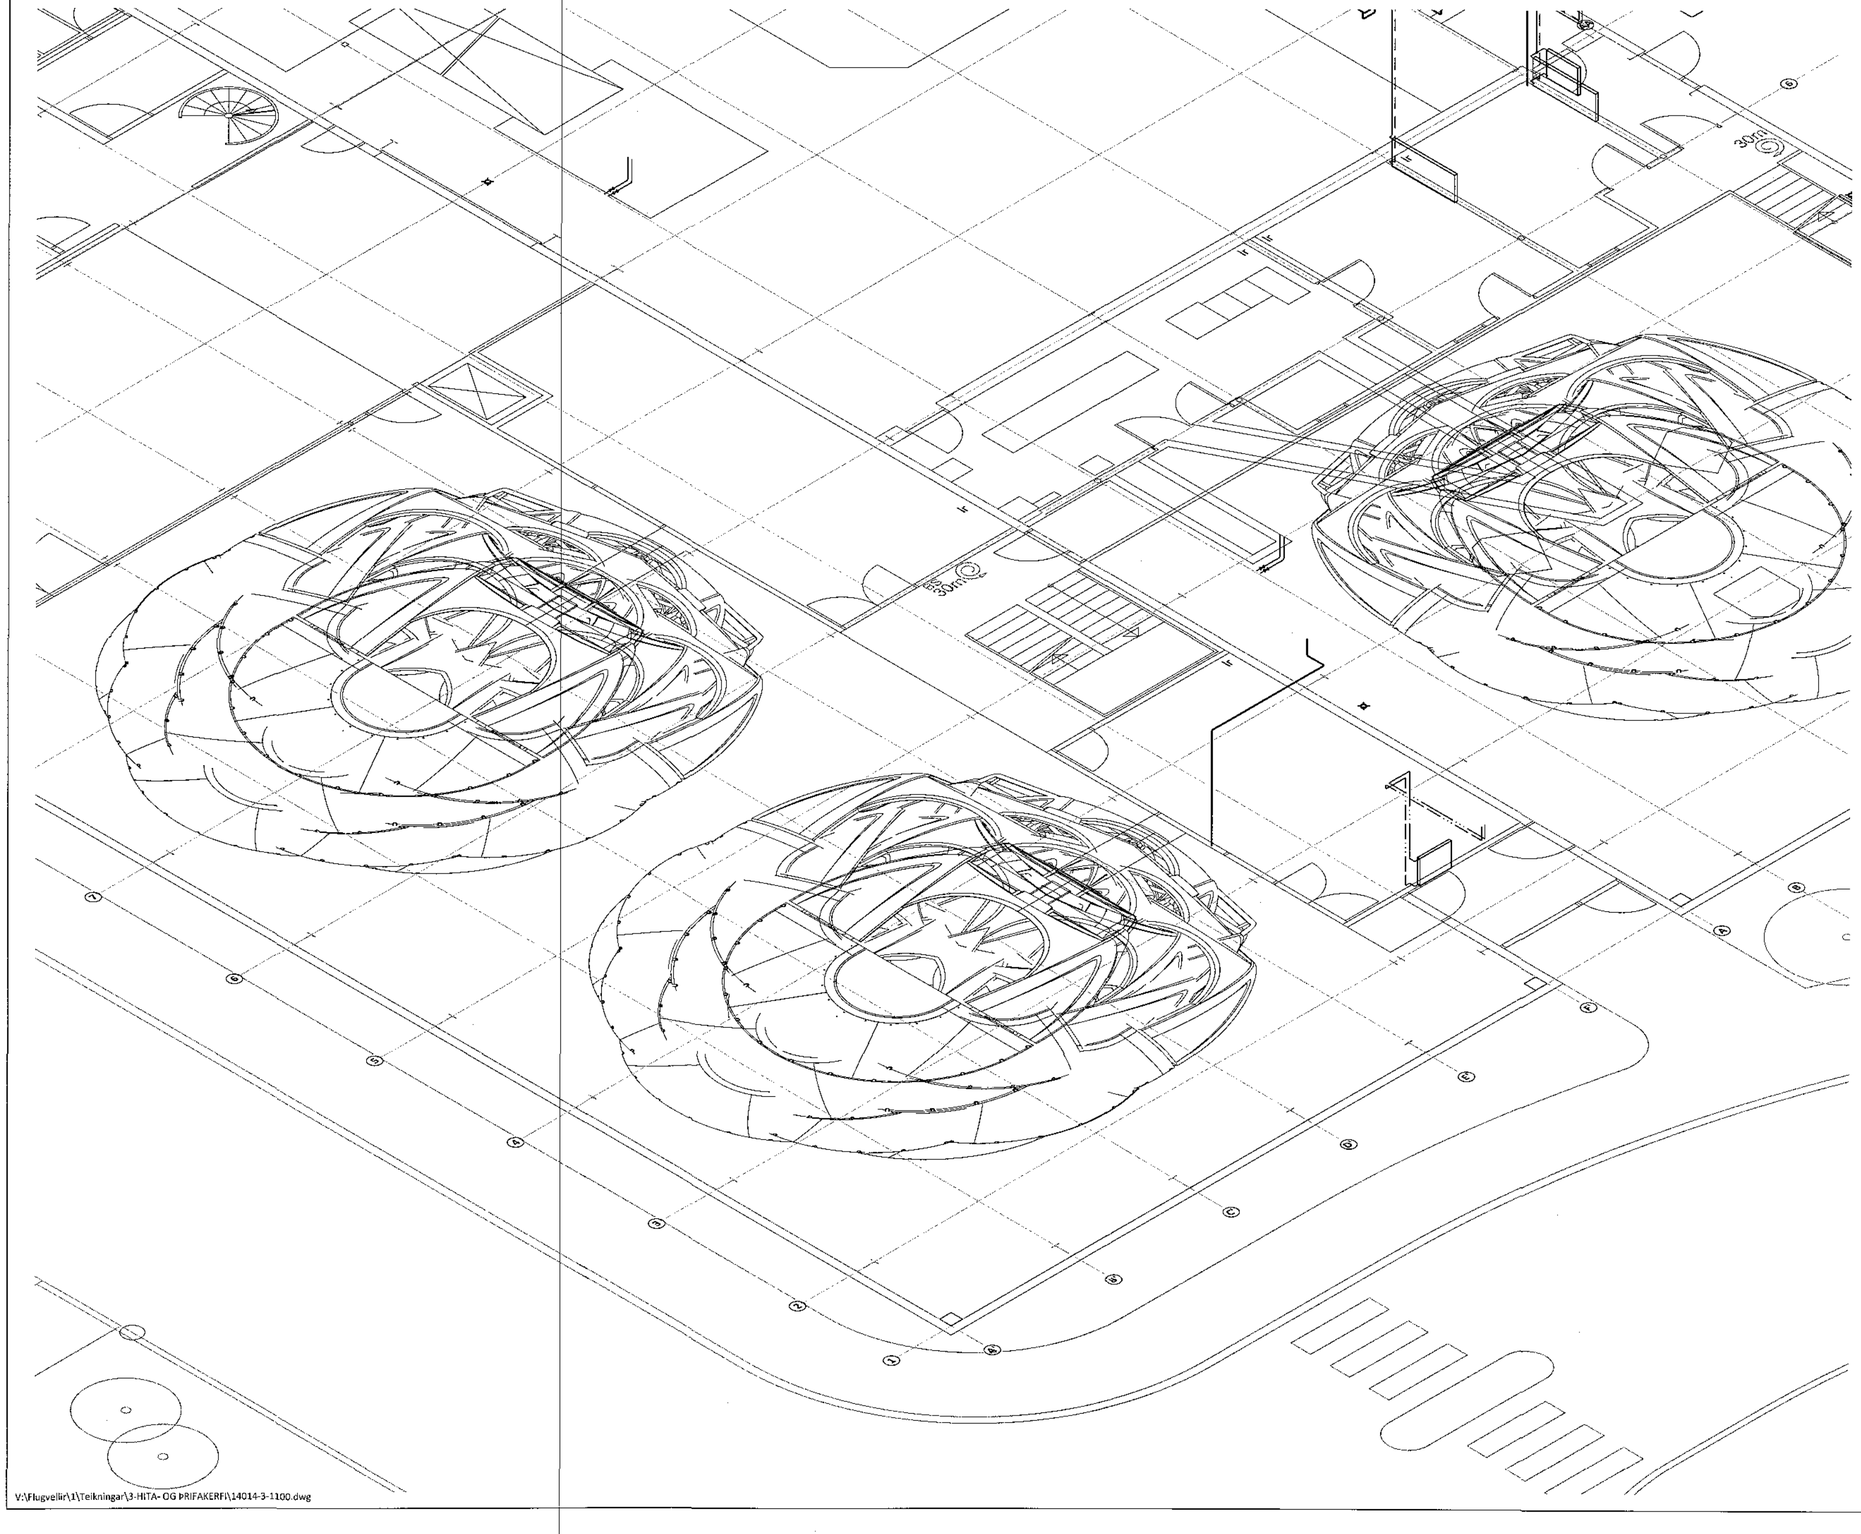

ÁRITUN BYGGINGARFULLTRÚA
1703017 29.11.2017

21. des. 2017

ÁRITUN ÁÐALHÖNNUÐAR: KT. 04.12.51-3019

BR.	DAGS.	BREYTING	SAMÞ.

ferill VERKFRÆÐISTOFA

FLUGVELLIR 1 HAFNARFIRÐI
NÝBYGGING
HITA- OG ÞRIFAKERFI
1. HÆÐ
RÚMMYND

SAMÞYKKT: KT. 270760-4229

HÖNNUÐUR	YFIRFARIÐ	DAGS. ÚTG.	DAGS. BREYT.
ERV einar@ferill.is	ÞAG	22.11.17	
MKV. 1:50	VERKNR. 14014	TEIKN. NR. 3 - 1117	BREYT.

Ferill ehf Mörkin 1 108 Reykjavík Sími: 575 1600 Fax: 575 1601 www.ferill.is

V:\Flugvellir\1\Teikningar\3-HITA- OG ÞRIFAKERFI\14014-3-1100.dwg