


A12 Snið  
1:20

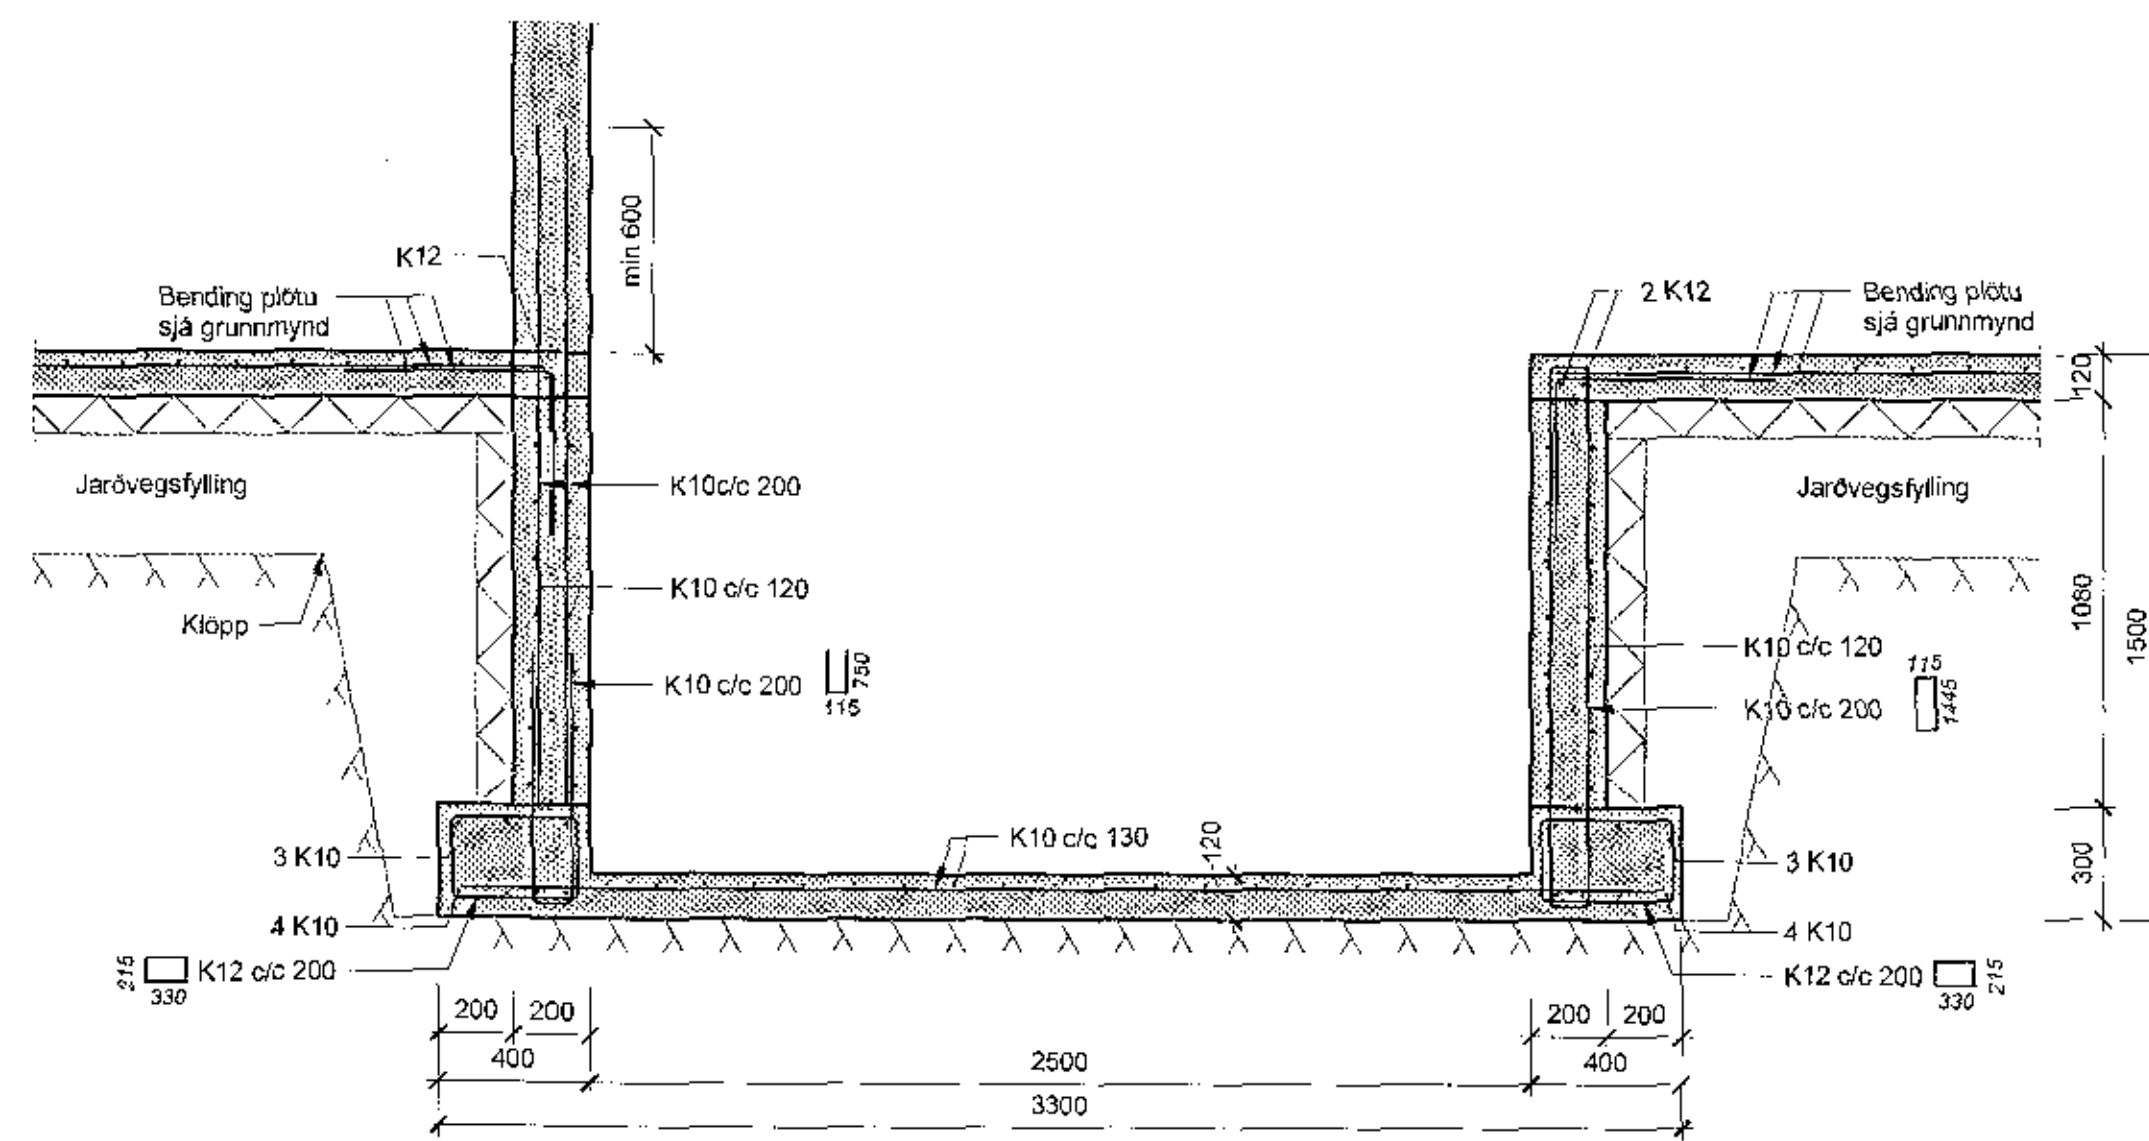


A13 Snið  
1:20

22. des. 2017  
Bygginguáskilning 1/19

**Skýringar:**


Öll mál eru í millimetrum.  
Allir kótar í metrum.  
Allar málsetningar og kótar koma fram á teikningum arkitekta og skal samræyna öll mál við þær.  
Beygjumál járna skal samræyna og bera saman við málsetningar á steyptum byggingarhlutum skv. Arkitektateikningum og fyrirskrifaða steypuhulu skv. teikningum VSO Ráðgjafa.  
Sjá gataplán fyrir úrtök í steypu.  
Einangrun er skv. teikningu arkitekta  
Þeltfibróí skal bræddur yfir öll steypuhul í úteggjum og að veggjum sem fyllt er að.

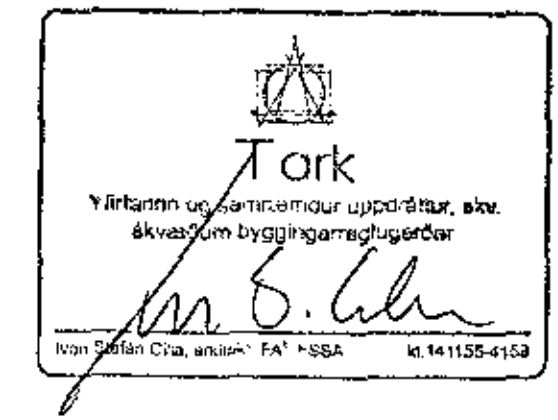

**Skýringar:**

Almennar skýringar B-A-01  
Lagnateikningar  
Gataplön  
Teikningar arkitekta


Br. Dags. Breyting. Reim.

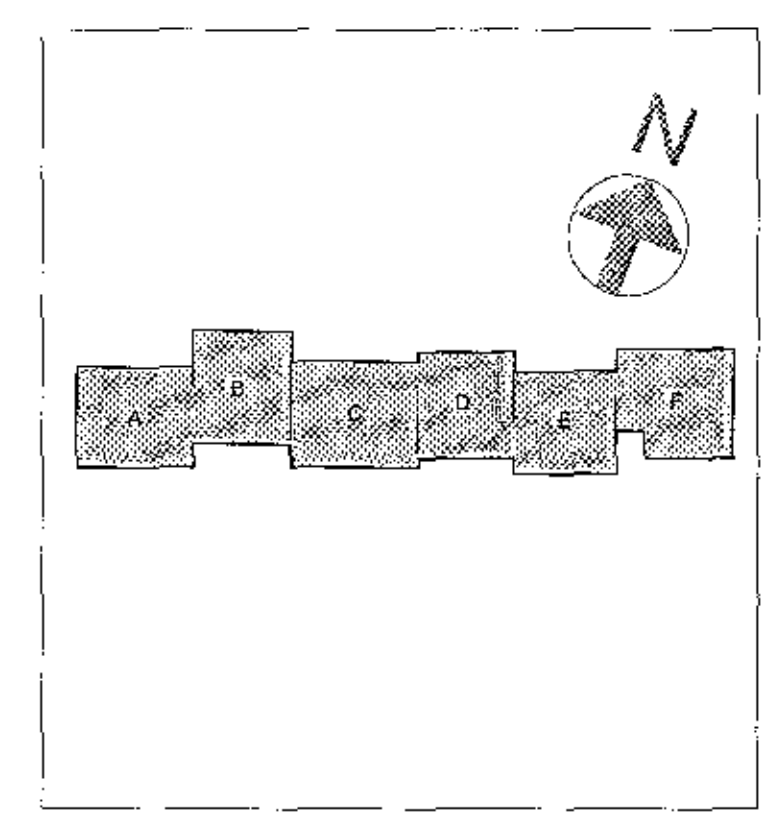

Verkefning  
**VSO RÁDGIÖF**

Hádegisskarð 1, Hafnarfirði  
Skóli, mhl.01

Barðarvíki  
Snið og dæli  
Stofn númer: 10956-A1/B  
Yfirlit: BSH  
Skrifað: GSI Magnússon  
Dag: 2017-12-22  
Ritstjóri: BSH

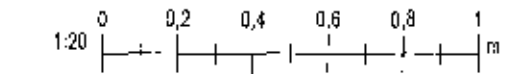

Skala: 1:20 (A1) Tölur nr. 17207 B-SD-04