Lágspennukerfi 2.h. - mátl. 3-5 / A-I - búnaður í steypu

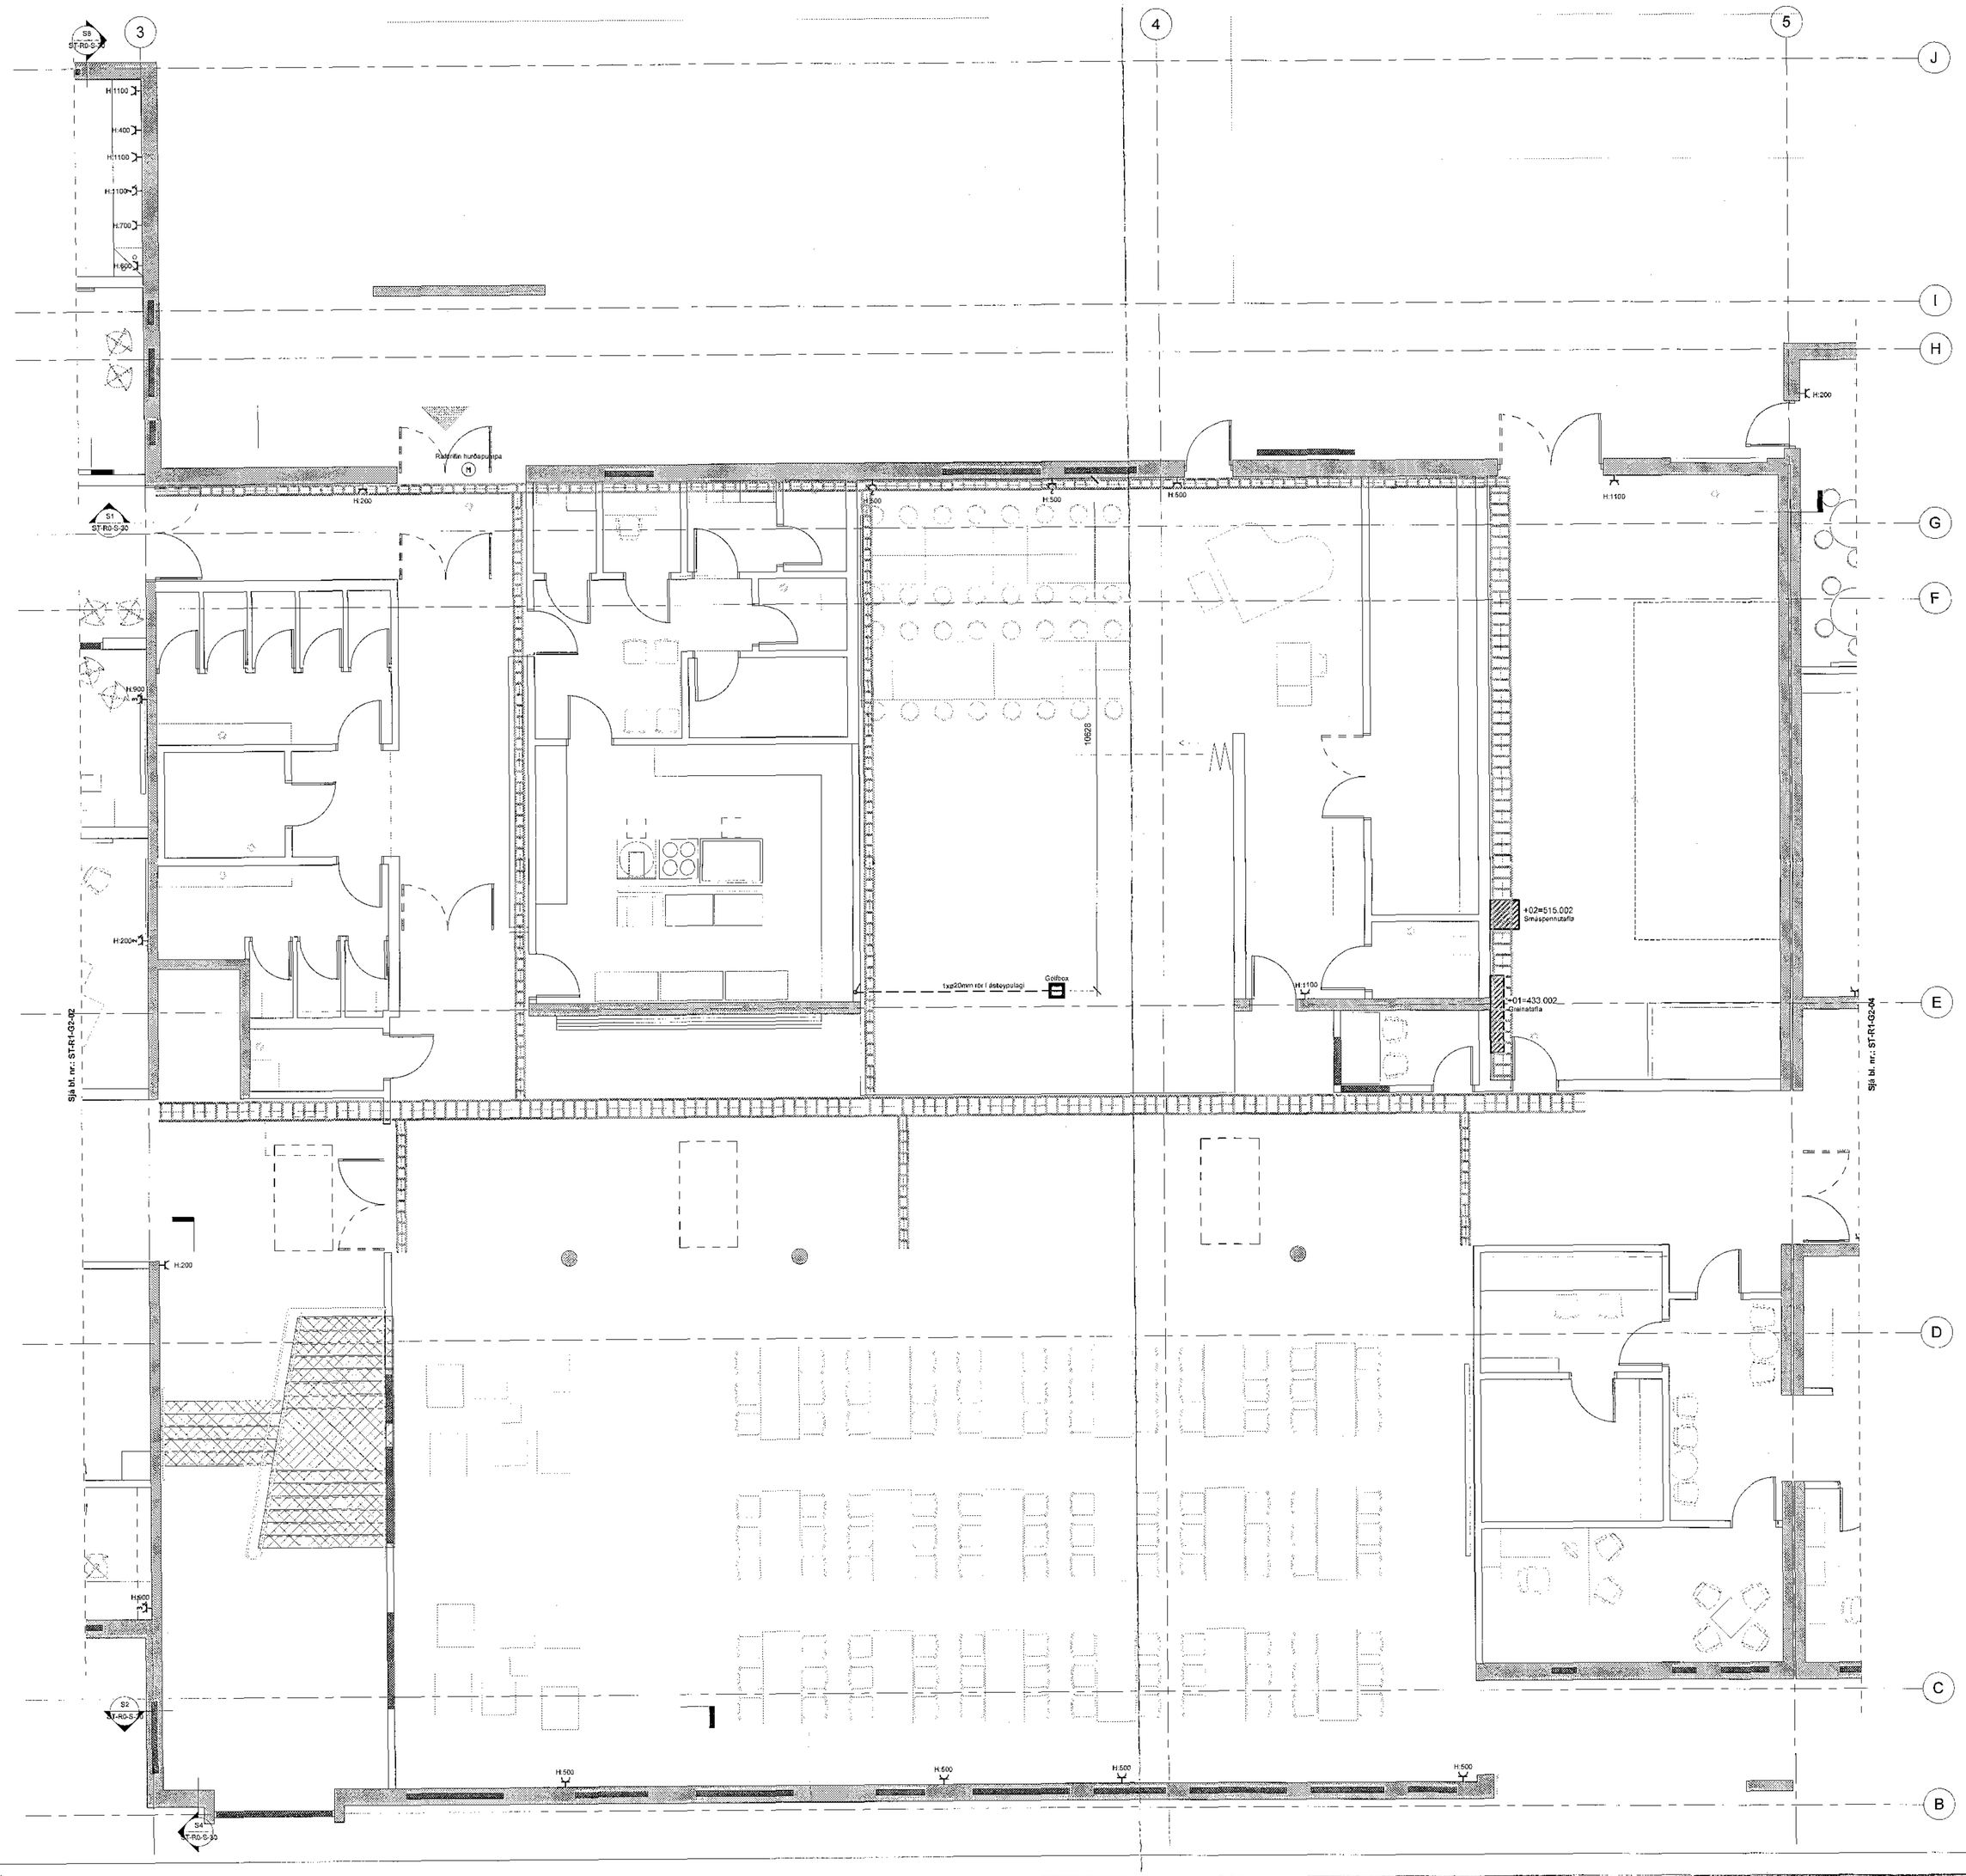

Br.	Dags.	Breyting	Reikn.

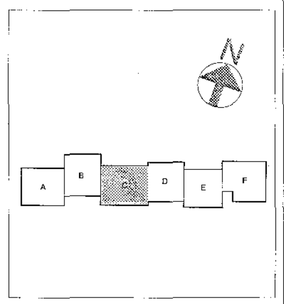

Verkteikning

VSÓ RÁÐGJÖF

Hádegisskarð 1, Hafnarfirði

Skóli, mhl 01

Rafkerfi	Hermann Ásvaldi Designer
Lágspennukerfi í steypu	Vifilsnef
Grunnmynd 2. hæð	Deildarstj. Simon Lindskaun
	Kt. 1506[illegible]
Áætl.	Gefið út 19.12.2017
Mælikv. 1:50	Teikn.nr. 17207 ST-R1-G2-03

Skráð: C:\Users\Vifil\Documents\17207-Skóli í Skarðshlíð - Rafkerfi_lágs-vso.rvt