Smáspennukerfi 1.h. - mátl. 3-5 / A-I - búnaður í steypu

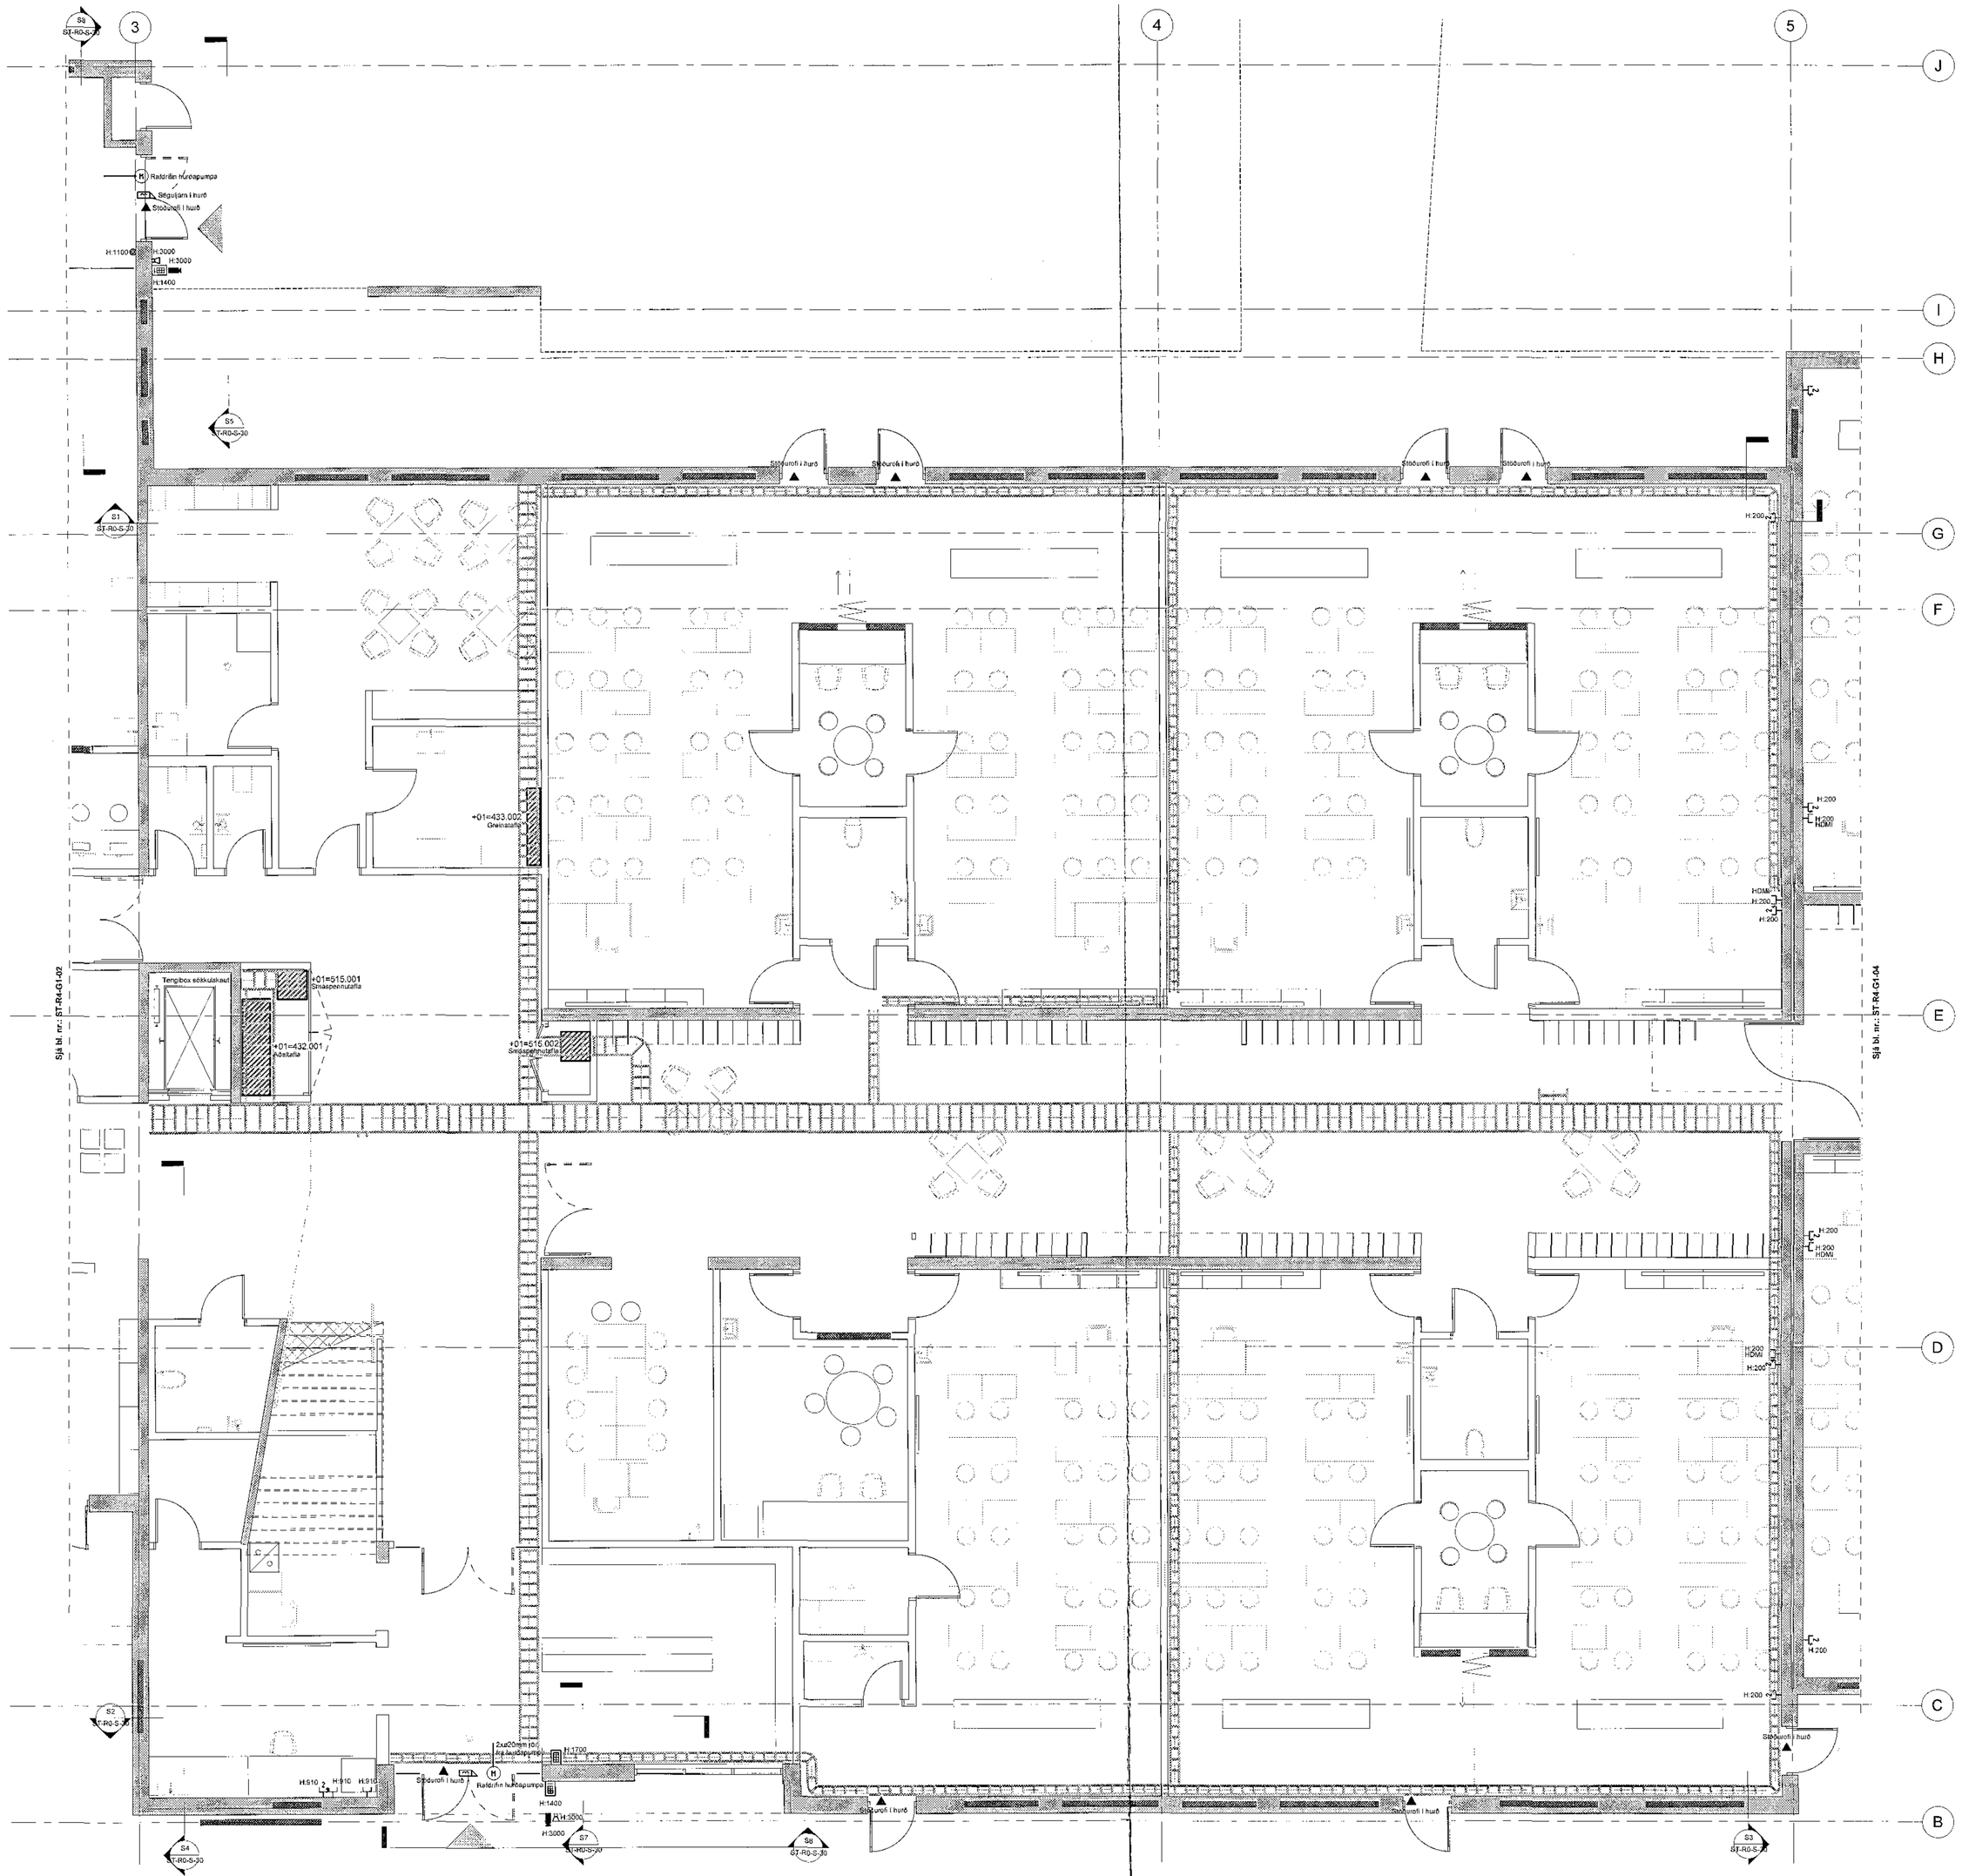

Tark
Ytterveggir og burðarvirki suðurhliðar, ekki áhrifaþáttur hvíguvarnarkröfu Gkl
kt. 141152-4129

Br.	Dags	Breyting	Rakn.

Verkteikning

VSÓ RÁÐGJÖF

Hádegisskarð 1, Hafnarfirði
Skóli, mhl 01

Rafkerfi	Hönnuður/ábyrgð: Designer
Smáspennukerfi í steypu	Yfirfarið:
Grunnmynd 1. hæð	Verktaki: Samþ.: Kvarði: 1:100
Kvarði: 1:100	Dags.: 08.10.20
Verknr.: 17207	Teikn. nr.: ST-R4-G1-03

Skráð: C:\Users\tilja\Documents\17207-Skóli á Ásvöllum - Rafkerfi_tilja-vso.rvt