**Brunaviðvörunarkerfi 1.h. - mátl. 3-5 / A-I - búnaður í steypu**




NOTTEKIÐ (ÁTT)

Tark
Verkfræðing- og tæknifræðiþjónusta, ehf.
Akralandum 2a, 108 Reykjavík, Sími 552 6180, Tölvupóstur: info@tark.is
Kristján Gísli Olsa, eðlisfr. FAÍ, FÍSLA kt.141155-4159

| Br | Dags. | Breyting | Reikn. |
|---|---|---|---|

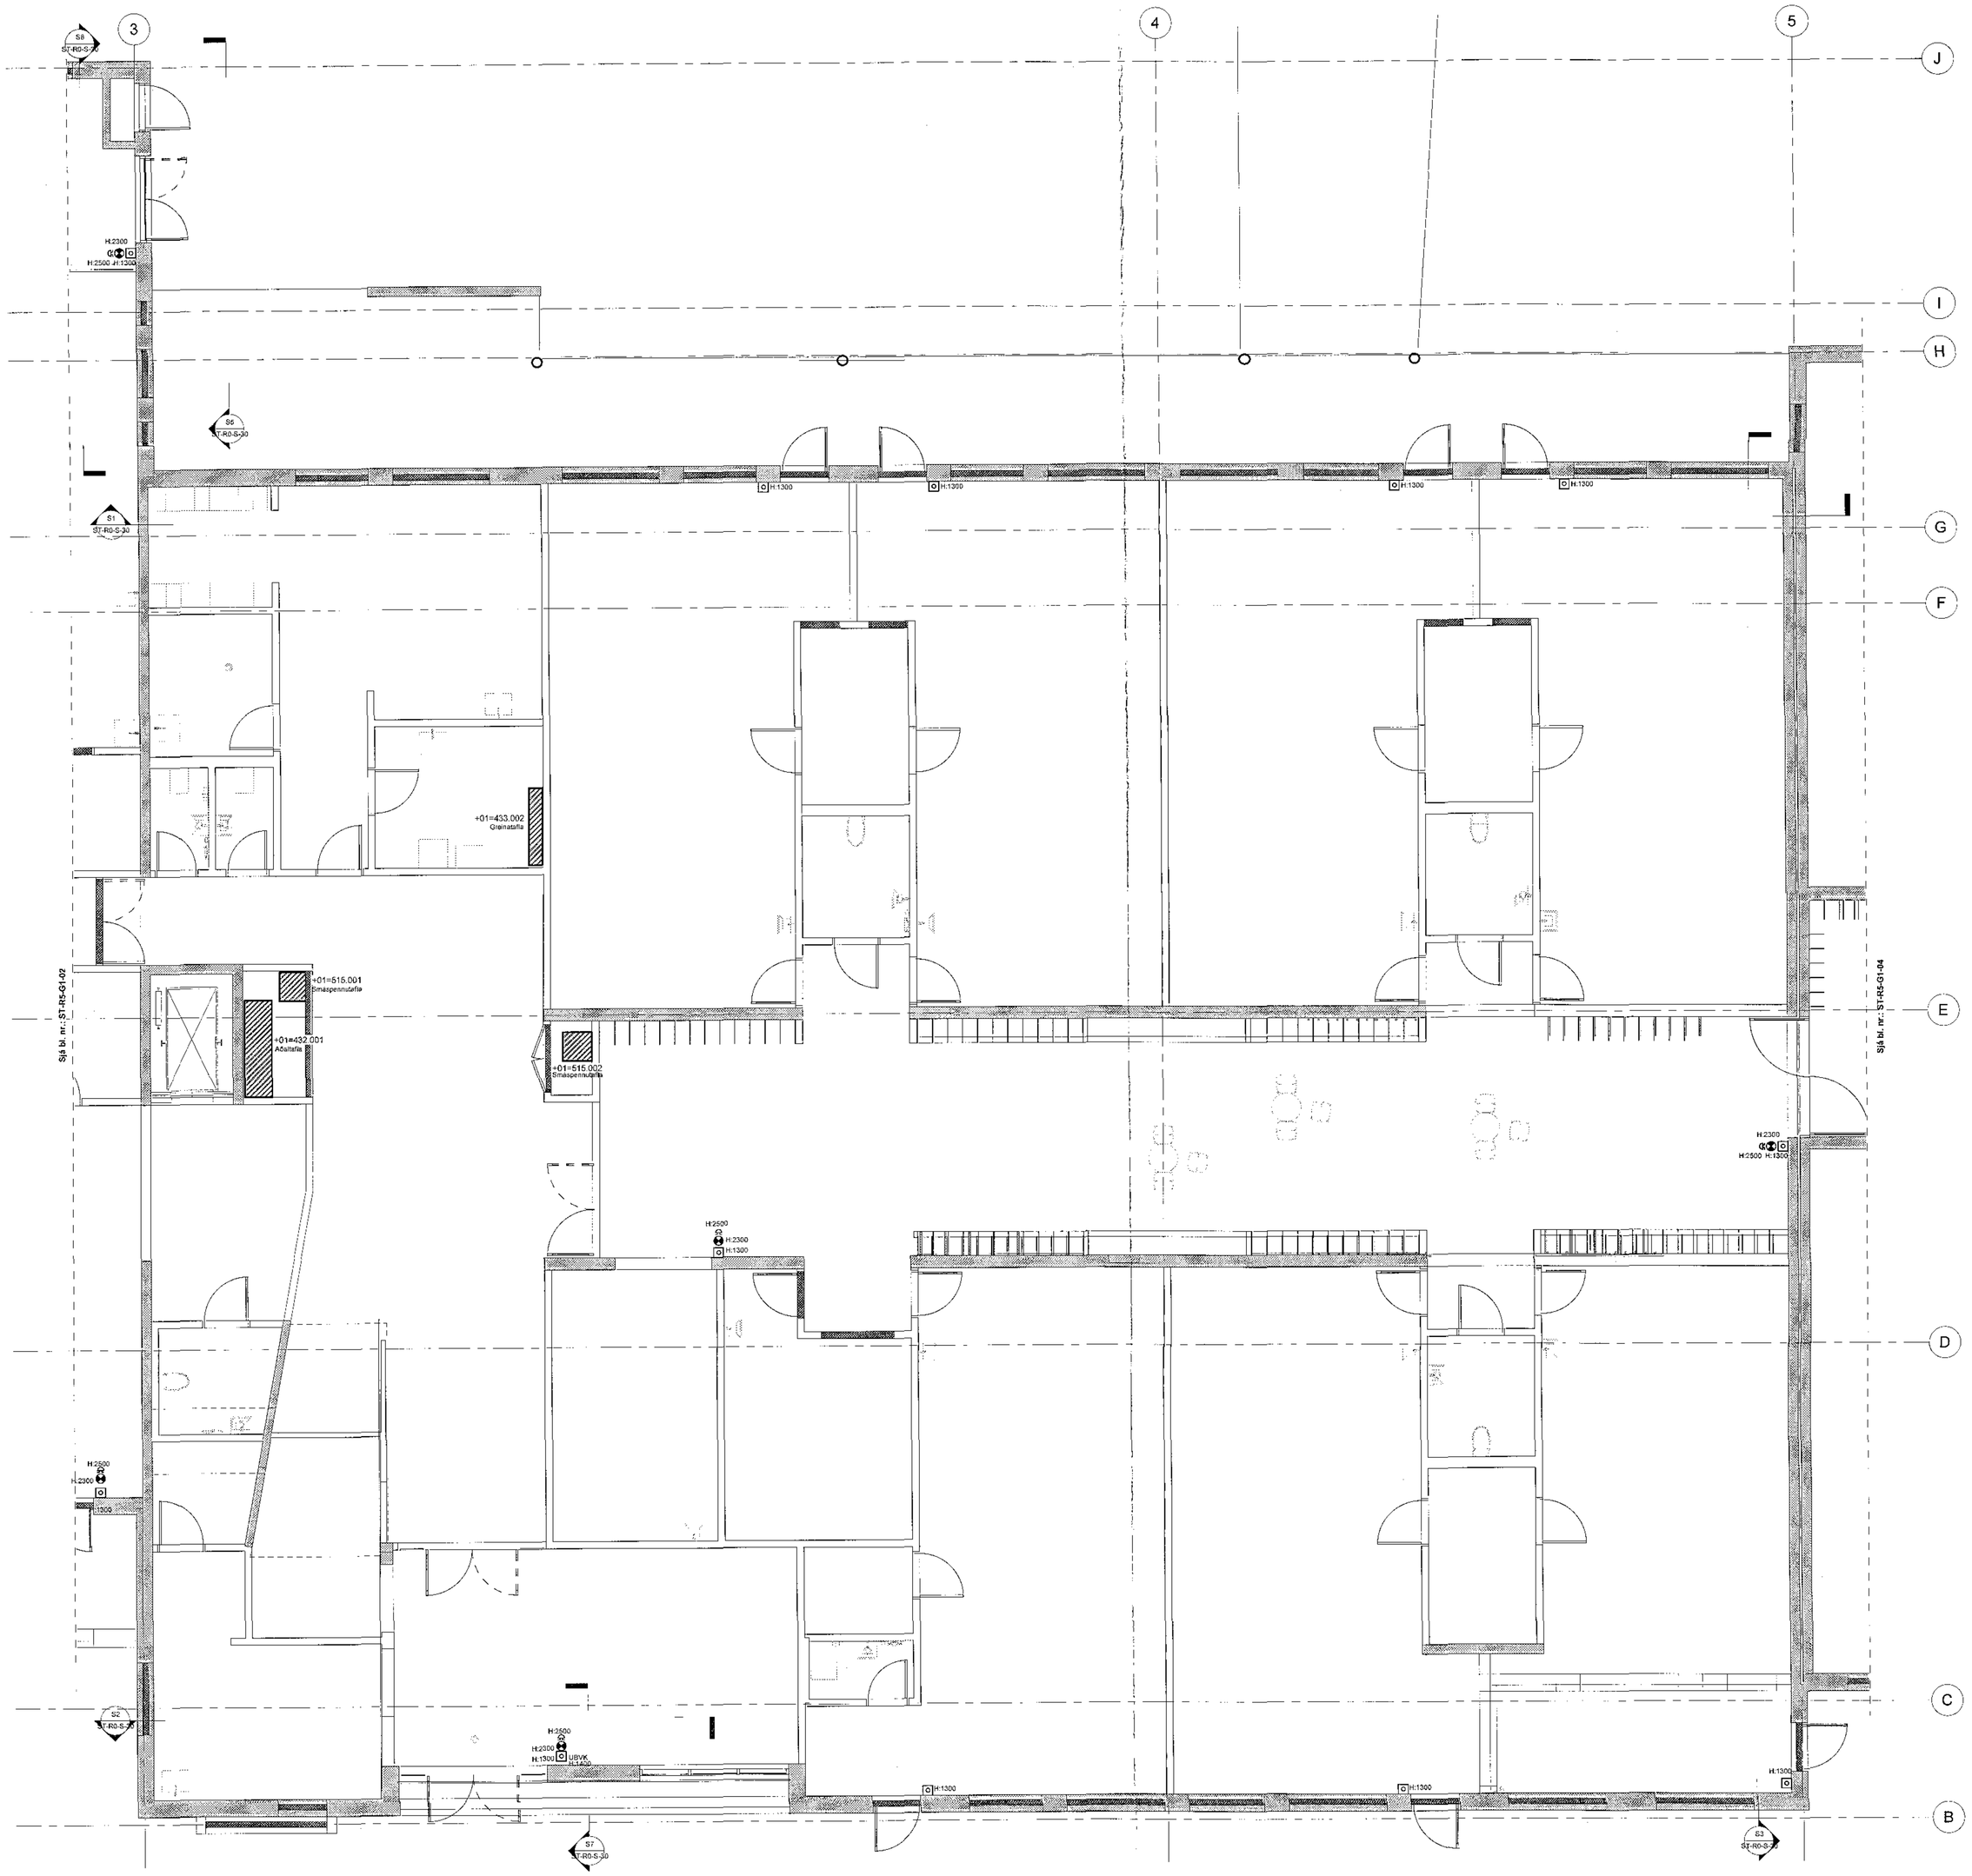


Verkteikning

VSÓ RÁÐGJÖF
ÁLFABAKKA 2C, 109 REYKJAVÍK, SÍMI 412 6180, KENNITALA 420269-2629

Hádegisskarð 1, Hafnarfirði
Skóli, mhl 01

| | |
|---|---|
| Rafkerfi | Hæðafjöldi / stærð: 3/7172 |
| Brunaviðvörunarkerfi/ búnaður í steypu | Verknr. |
| Grunnmynd 1. hæð | Samþykkt: Samræmingarteikn. |
| | Nr.: 110856-7703 |
| Kvarði: 1:50 | Rétur mál: ja 01.2017 |
| Verkás: 17207 | Teikn.nr.: ST-R5-G1-03 |

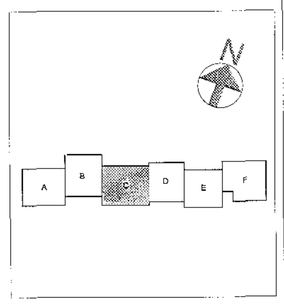Br

1:50 0 0,5 1 1,5 2 2,5 m